



RECHTERGEVEL let op peilmaten kozijnen controleren


ACHTERGEVEL let op peilmaten kozijnen controleren

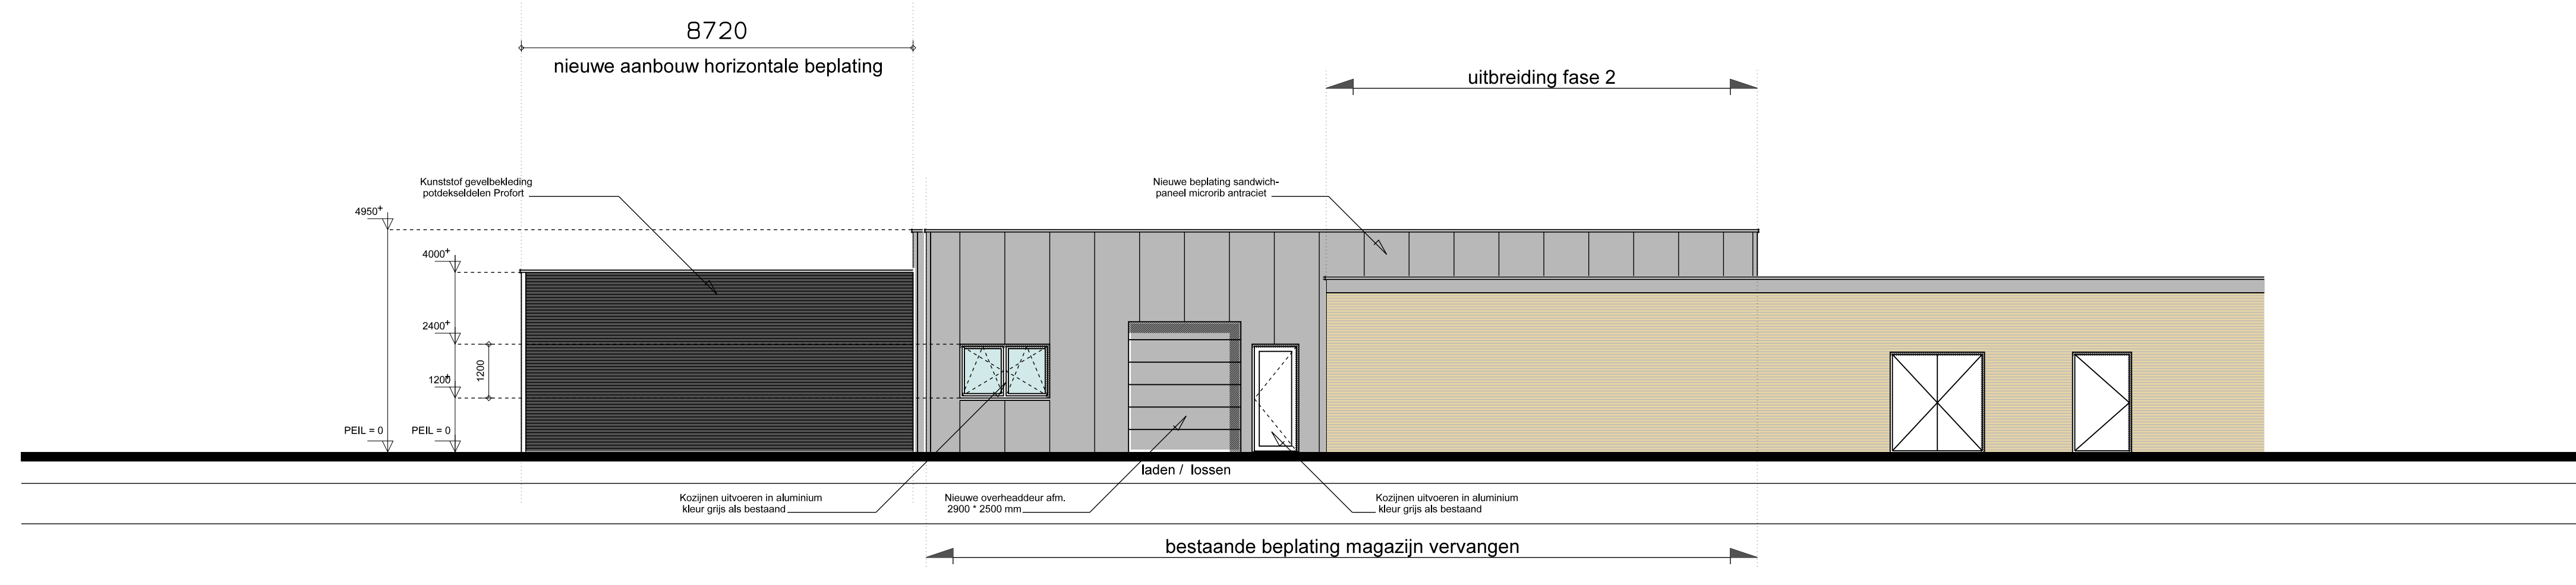

LINKERGEVEL let op peilmaten kozijnen controleren

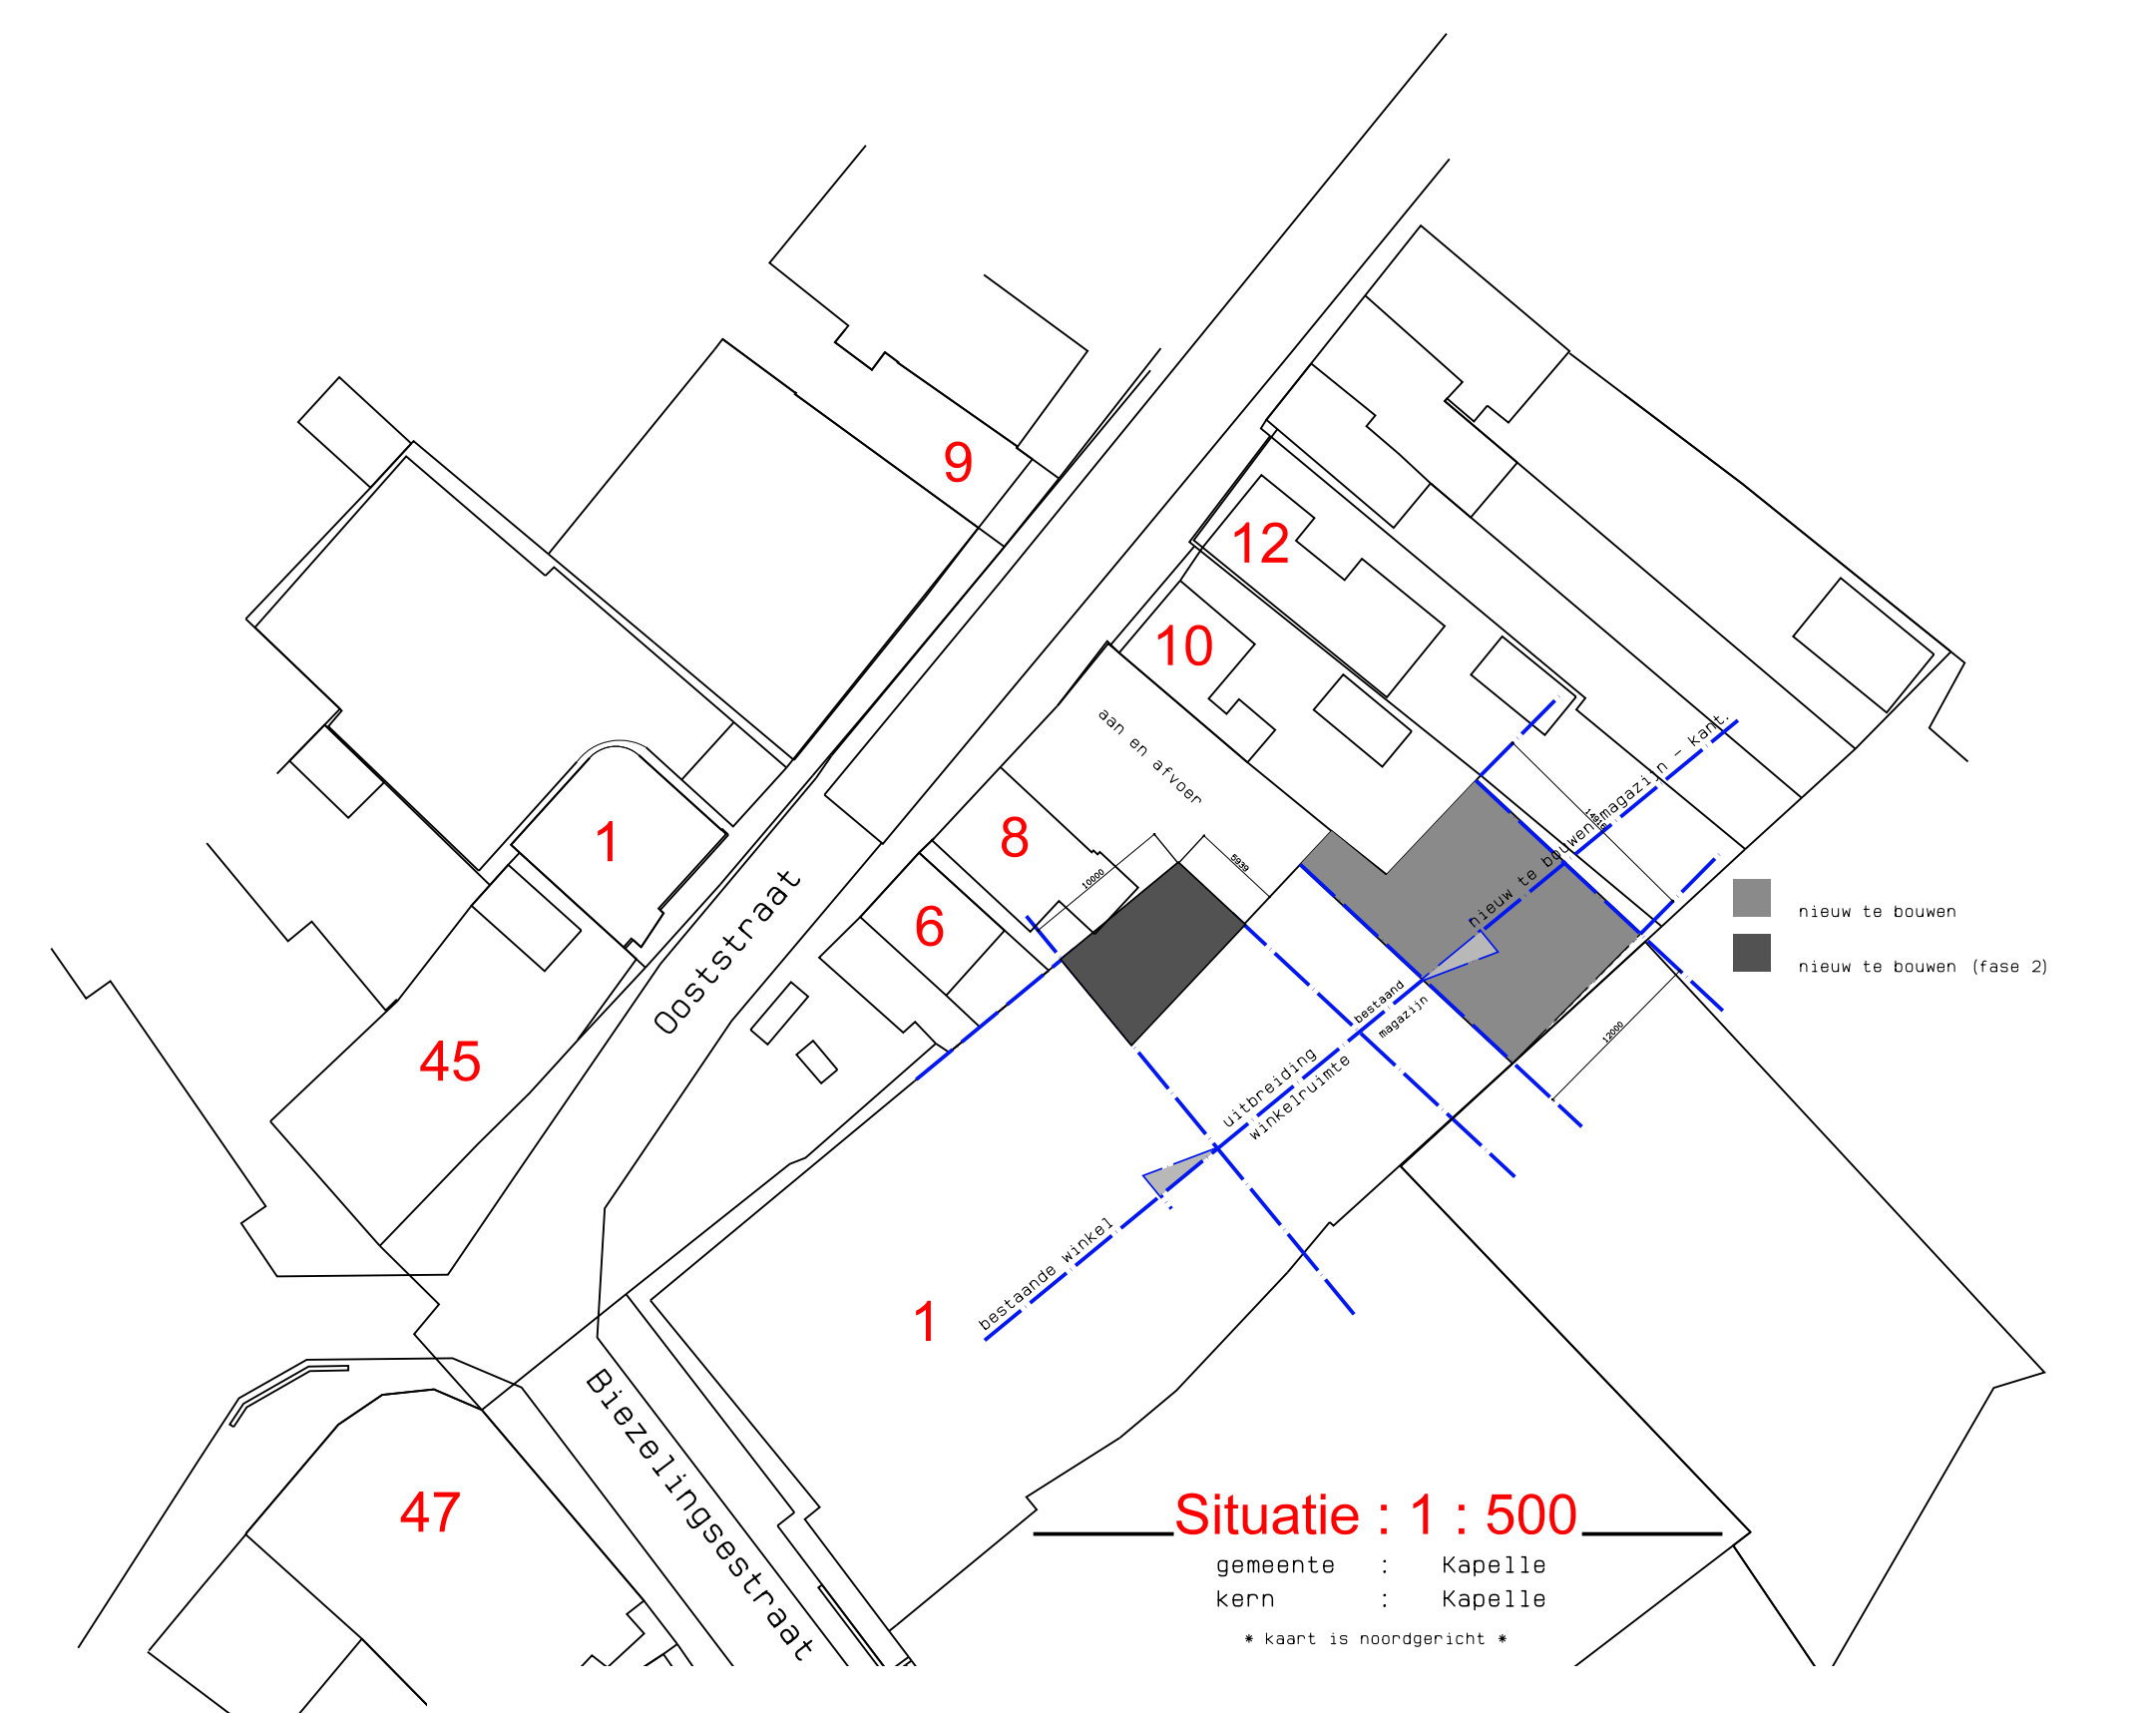

BEGANE GROND

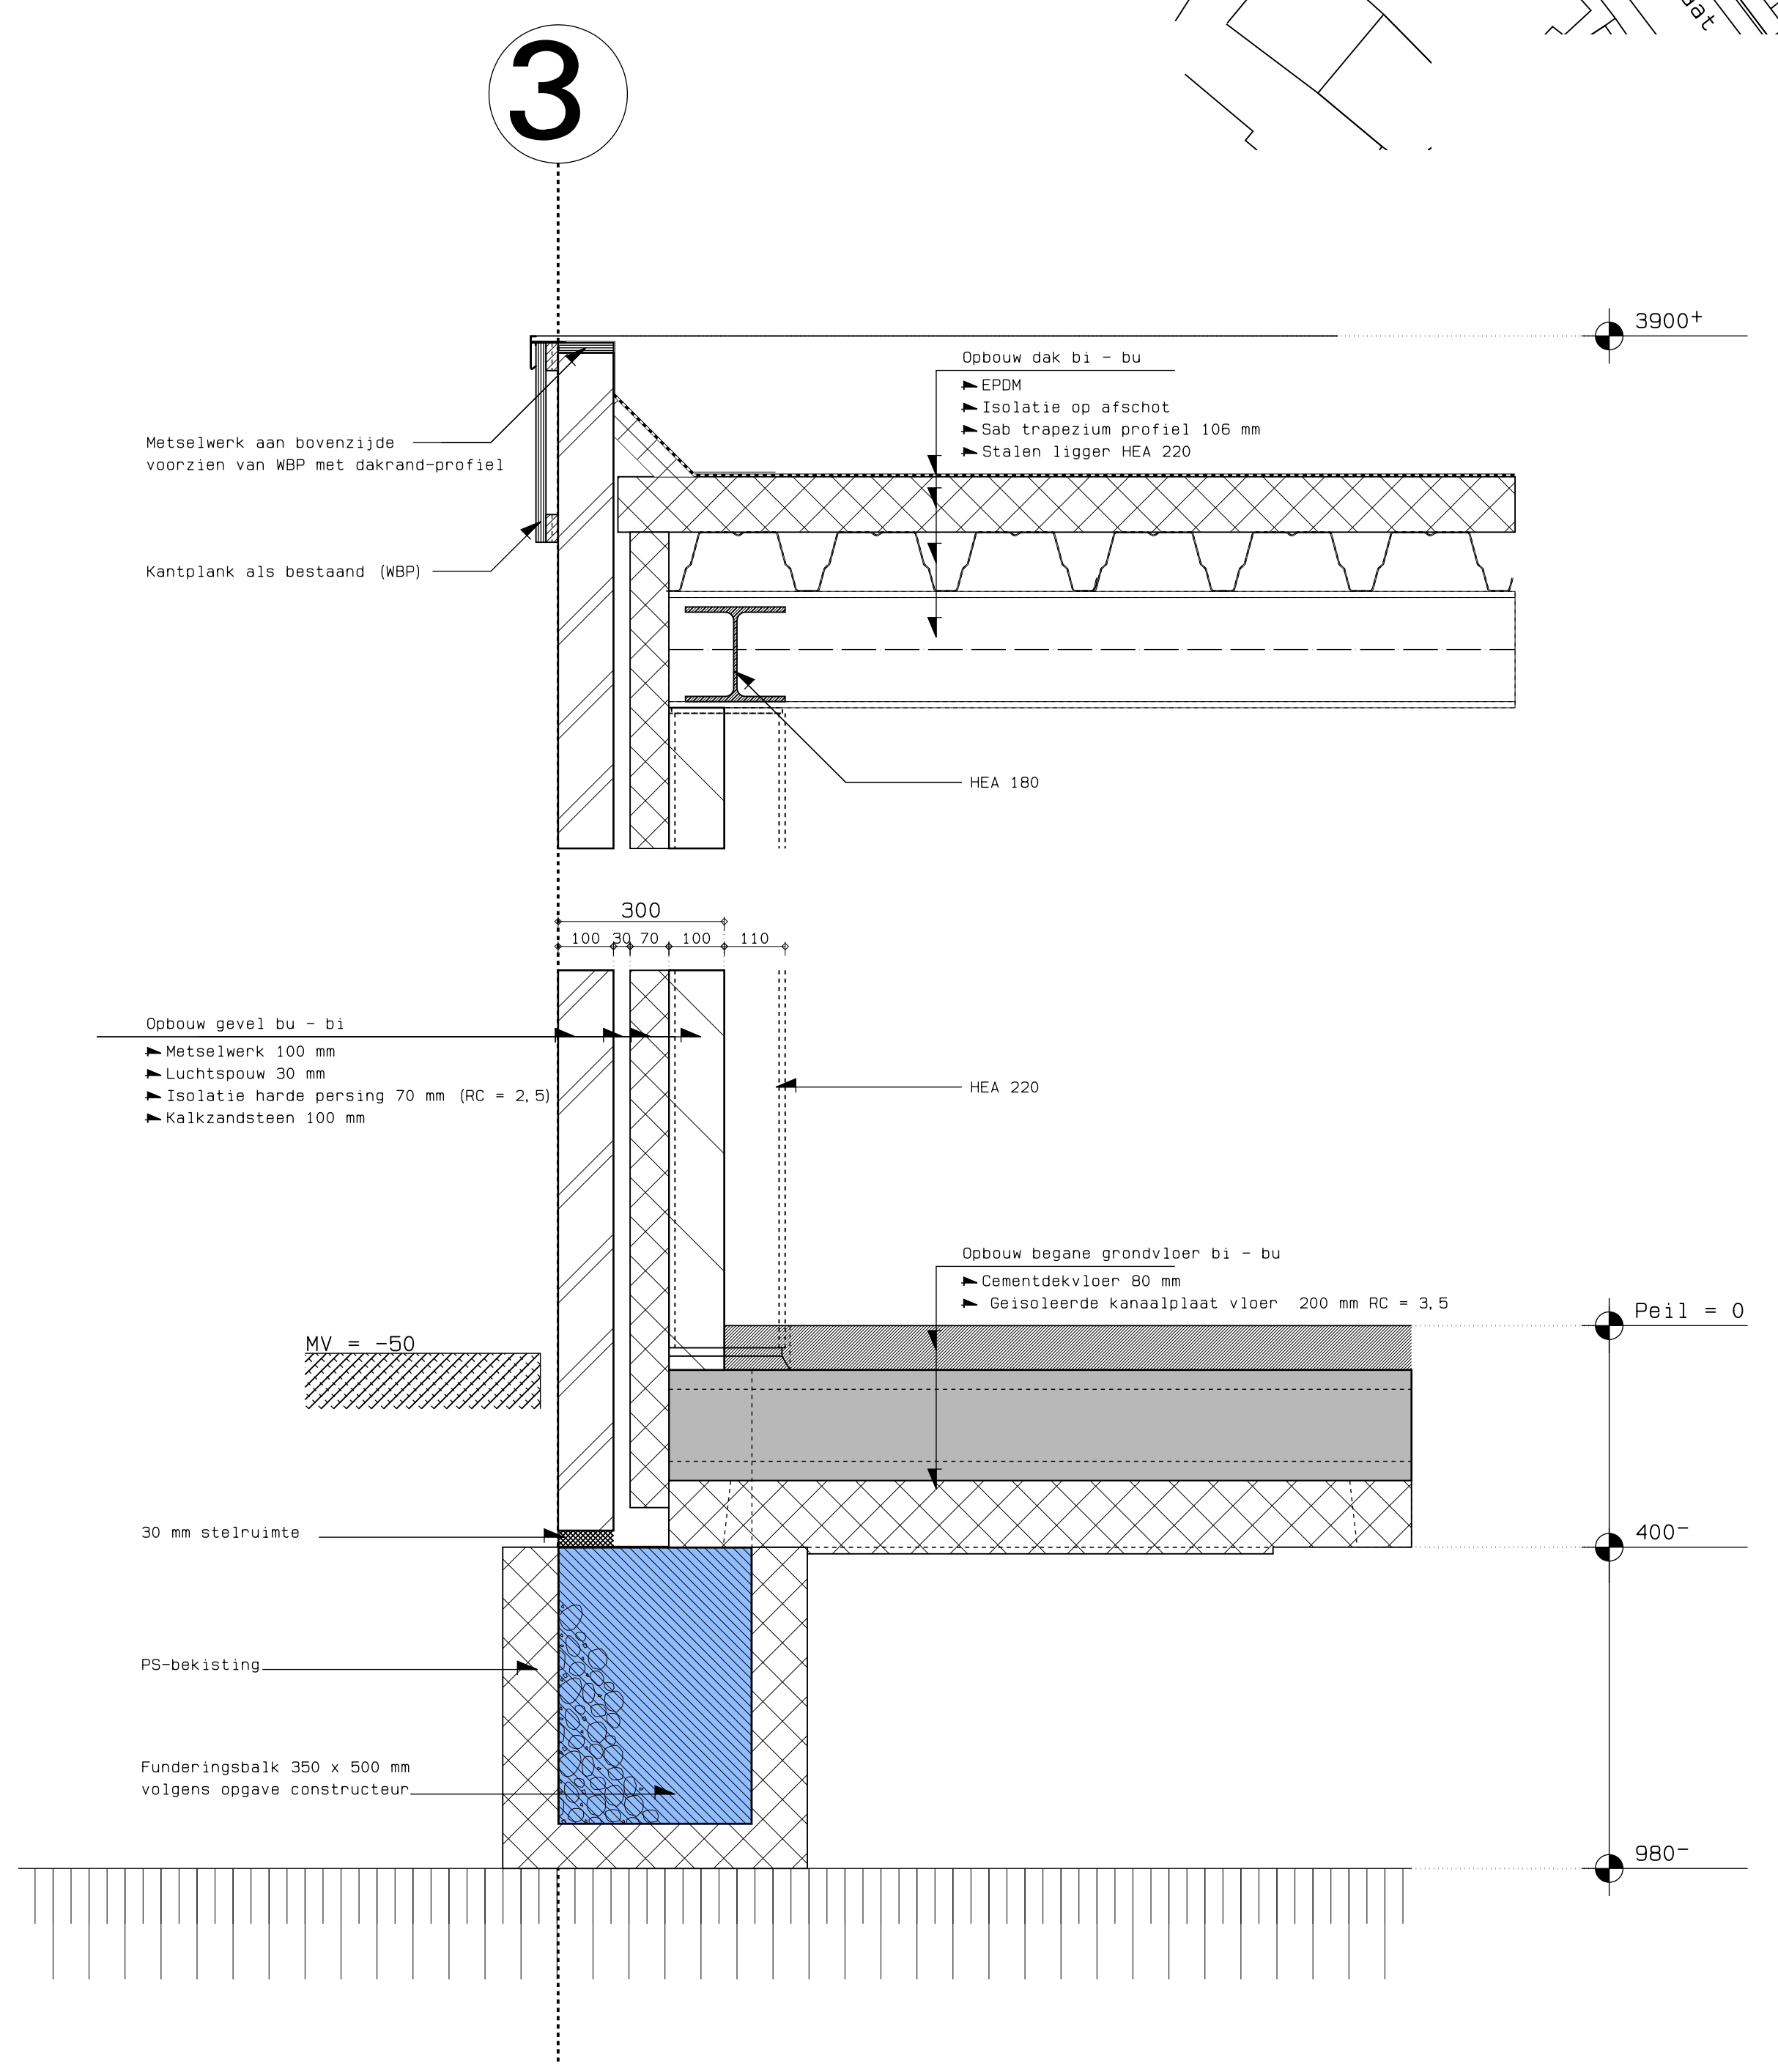

FRAANJE
aannemingsbedrijf

Postbus:
Postbus 1
4652 DS Leerdorp

Bezoekadres:
Lievevrouwensteeg 37
4652 MK 't Hart, Arnhemse
Landerijen

Telefoon:
0113 81 84 00
Telefax:
0113 81 27 84
E-mail:
info@fraanje.com
Internet:
www.fraanje.nl

Project:
Verbouw van bestaand bedrijfspand (Fase 2)

Opdrachtgever:
Harfleur supermarkt

Locatie:
Biezelingsestraat 1 te Kapelle

Bestektekening: Gevels, Plattegrond en Situatie
2130070



getekend R. Baas	status Voorlopig	gevoerd	gevoerd
schaal 1:100	titel AD	datum 01-09-2014	versie 4
getekend 1	status 1	gevoerd 02-09-2014	gevoerd Definitief
getekend 2	status 2	gevoerd	gevoerd
getekend 3	status 3	gevoerd	gevoerd
getekend 4	status 4	gevoerd	gevoerd