


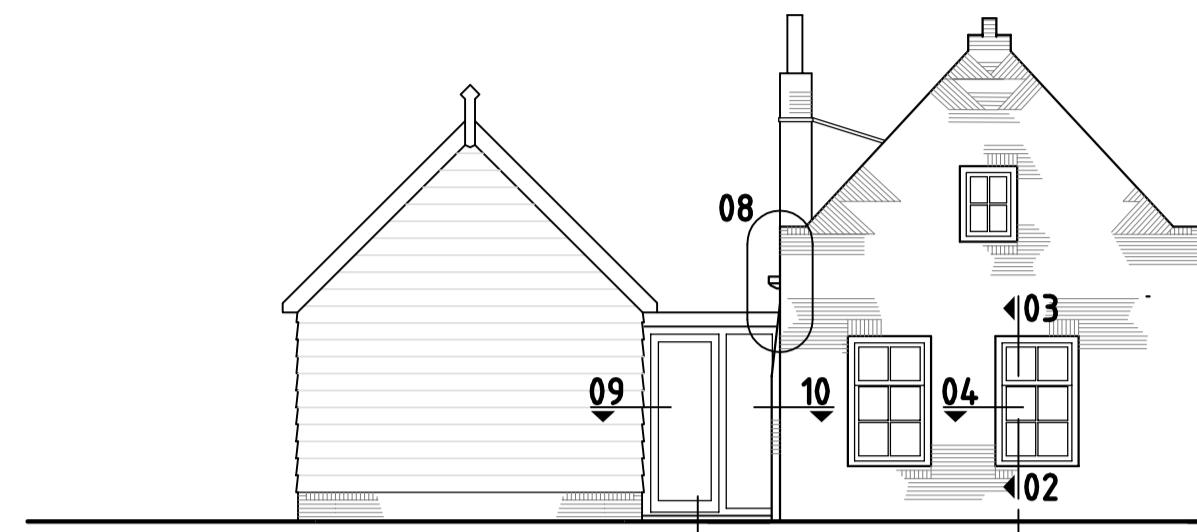


ZUIDGEVEL



OOSTGEVEL




NOORDGEVEL

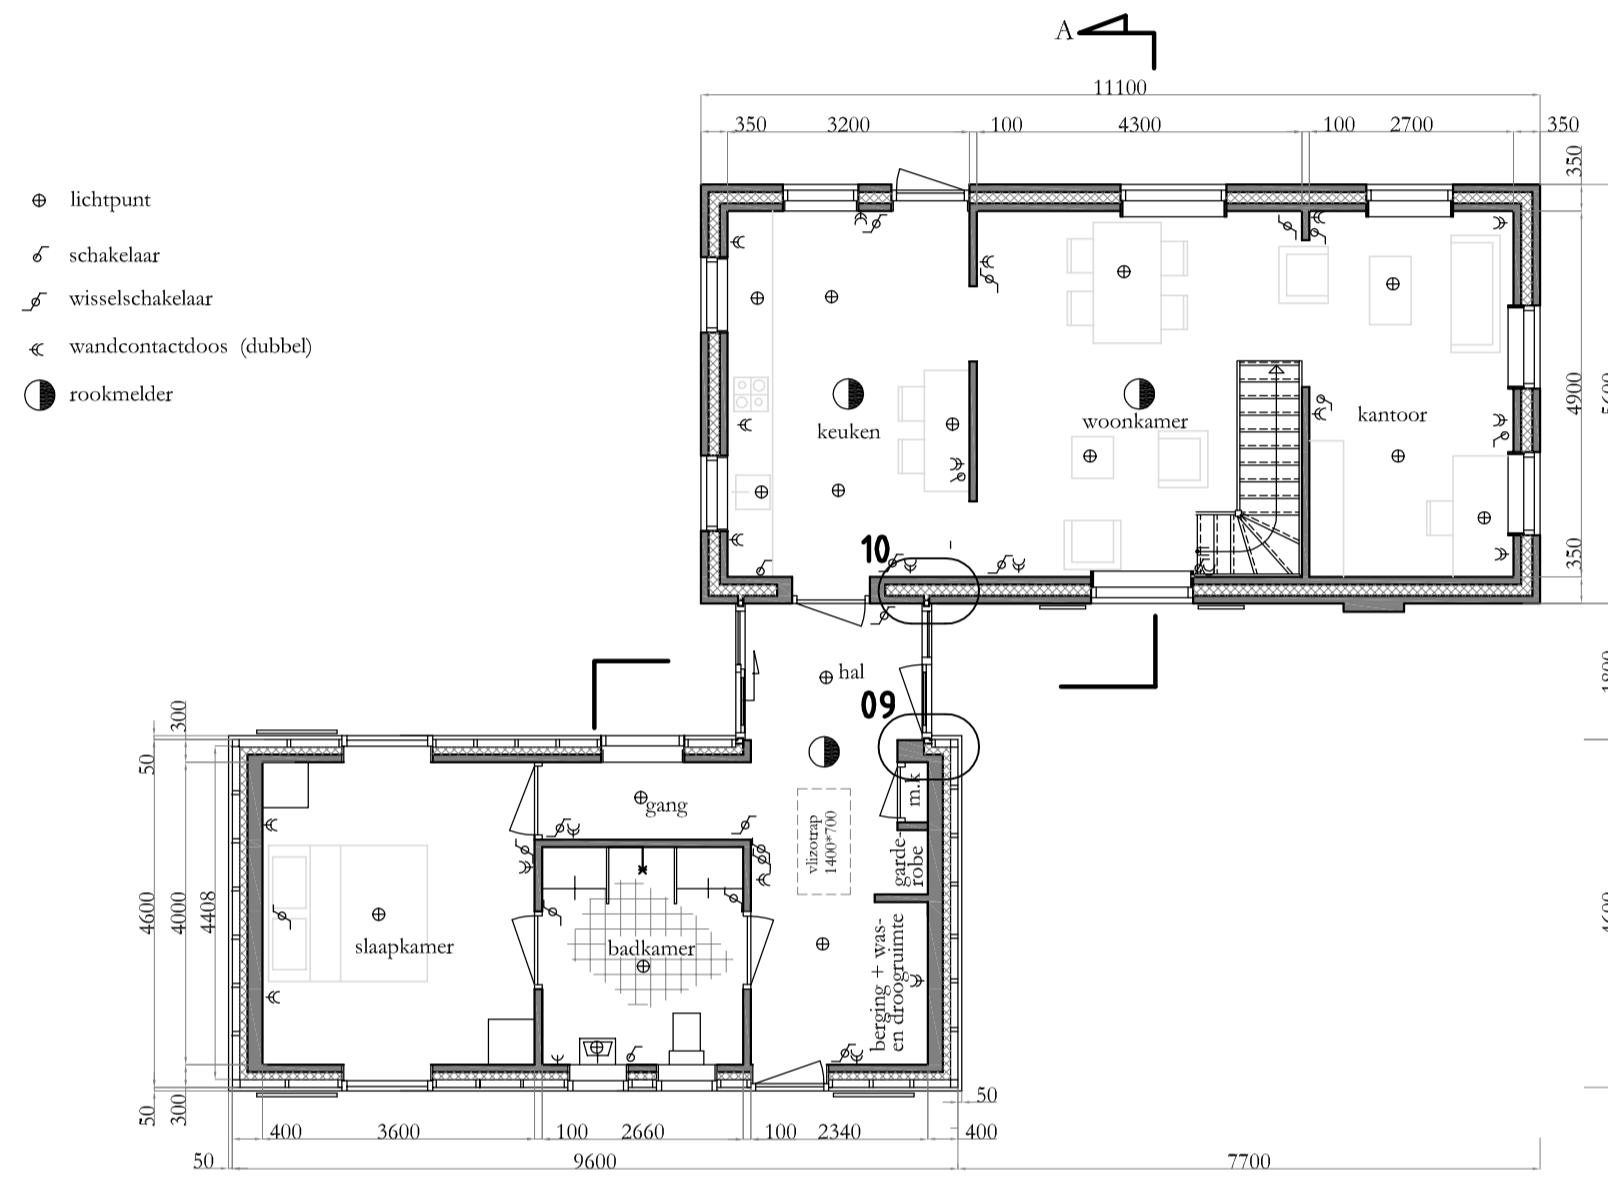


BEGANE GROND



WESTGEVEL

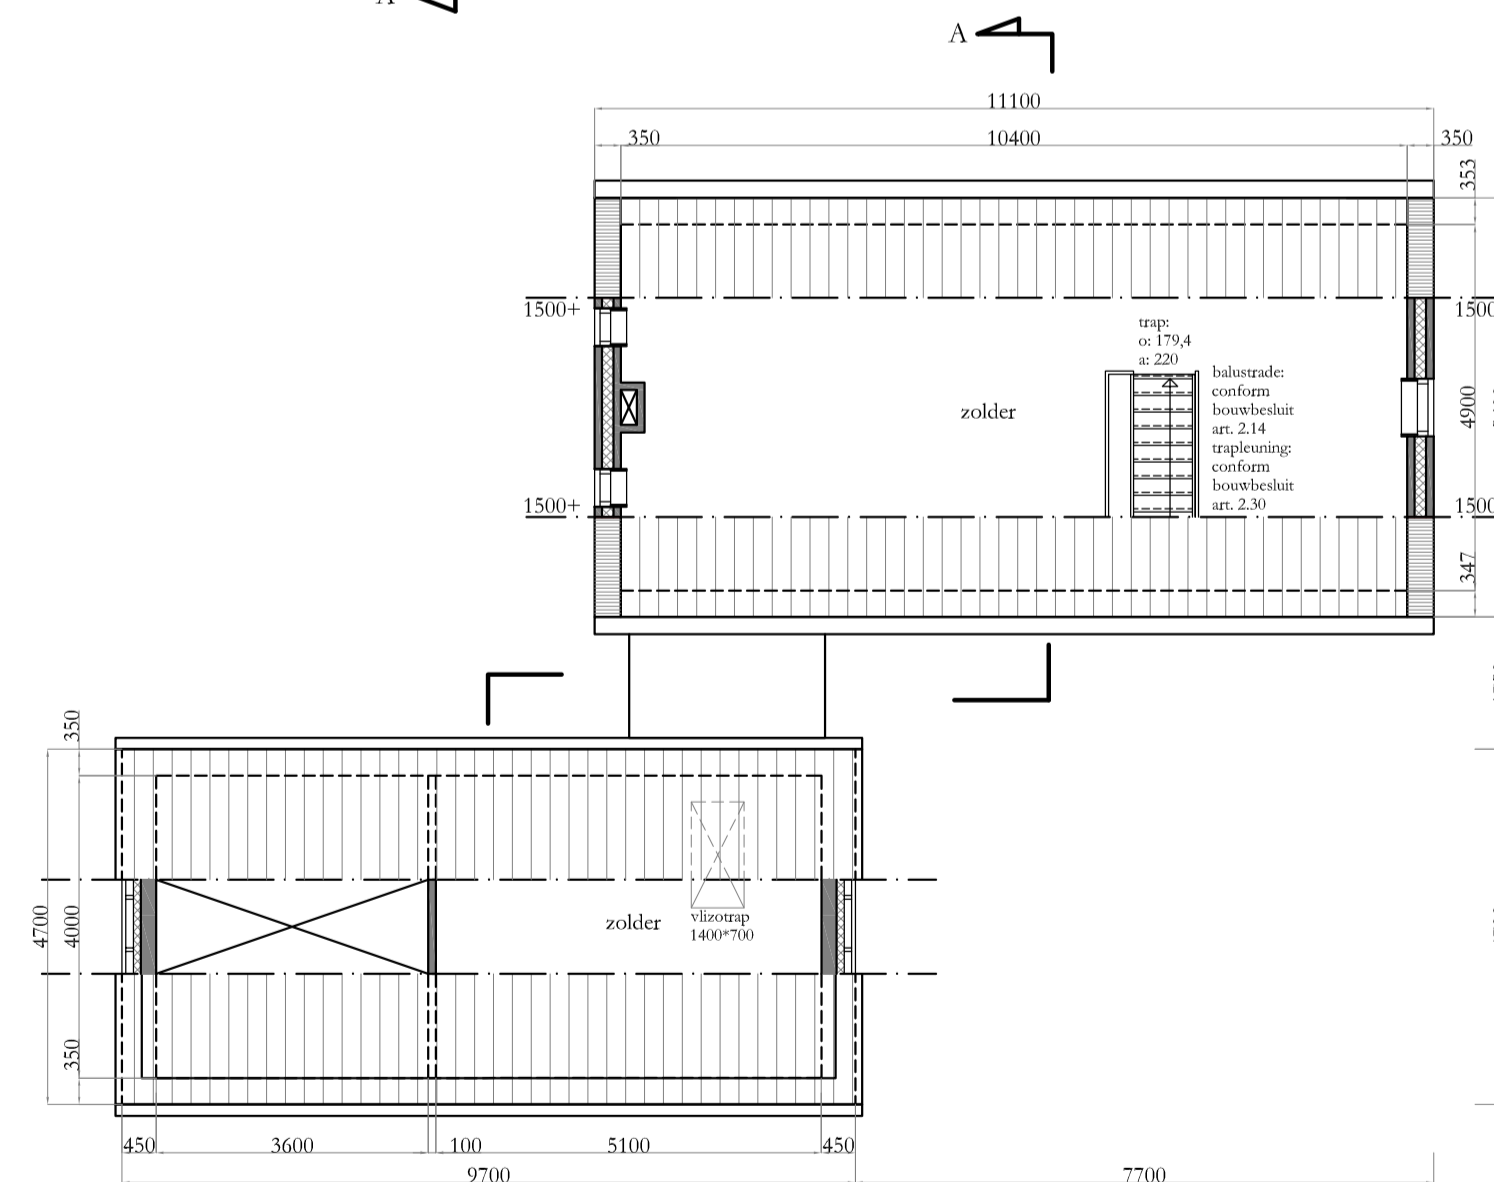


1E VERDIEPING

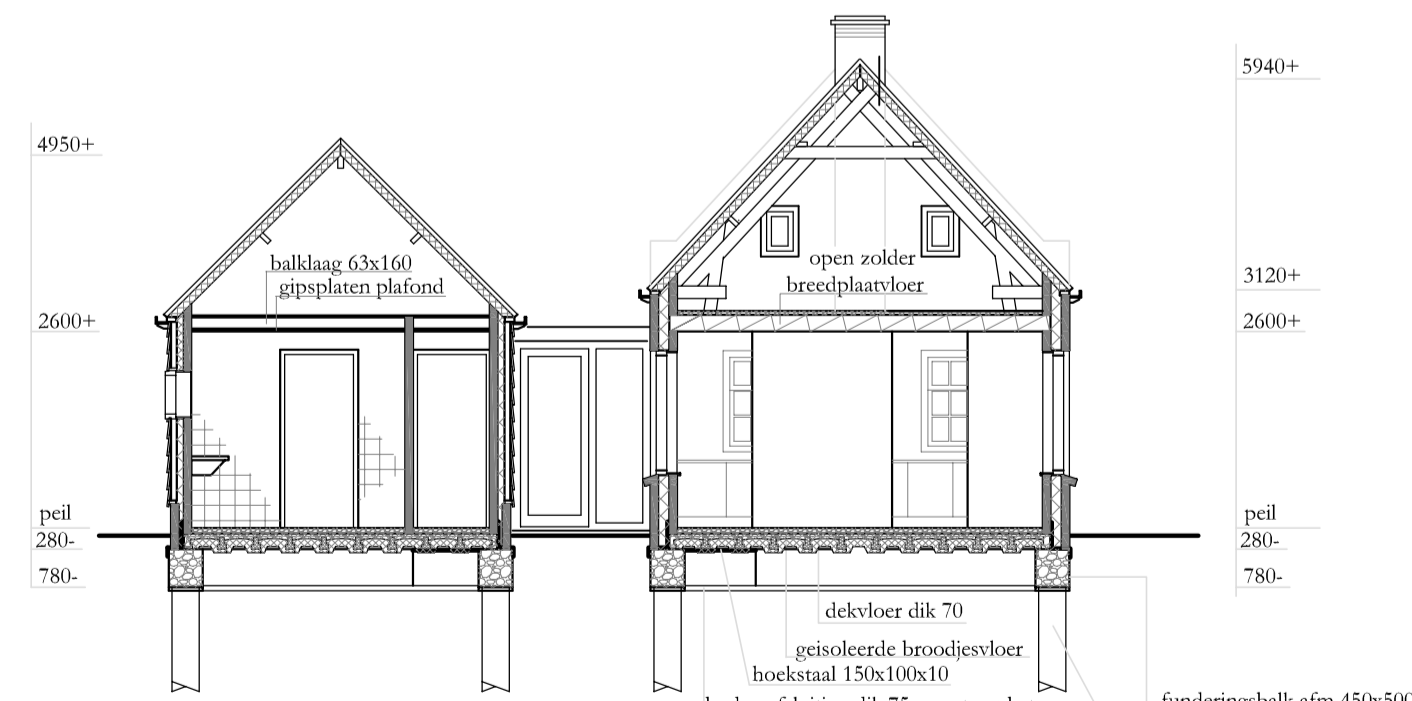

DOORSNEDE A-A

SITUATIE schaal 1:1000
 Kadastraal bekend: Gem. Kapelle
 Kern: Wemeldinge
 Sectie: B
 Nummer: 1889

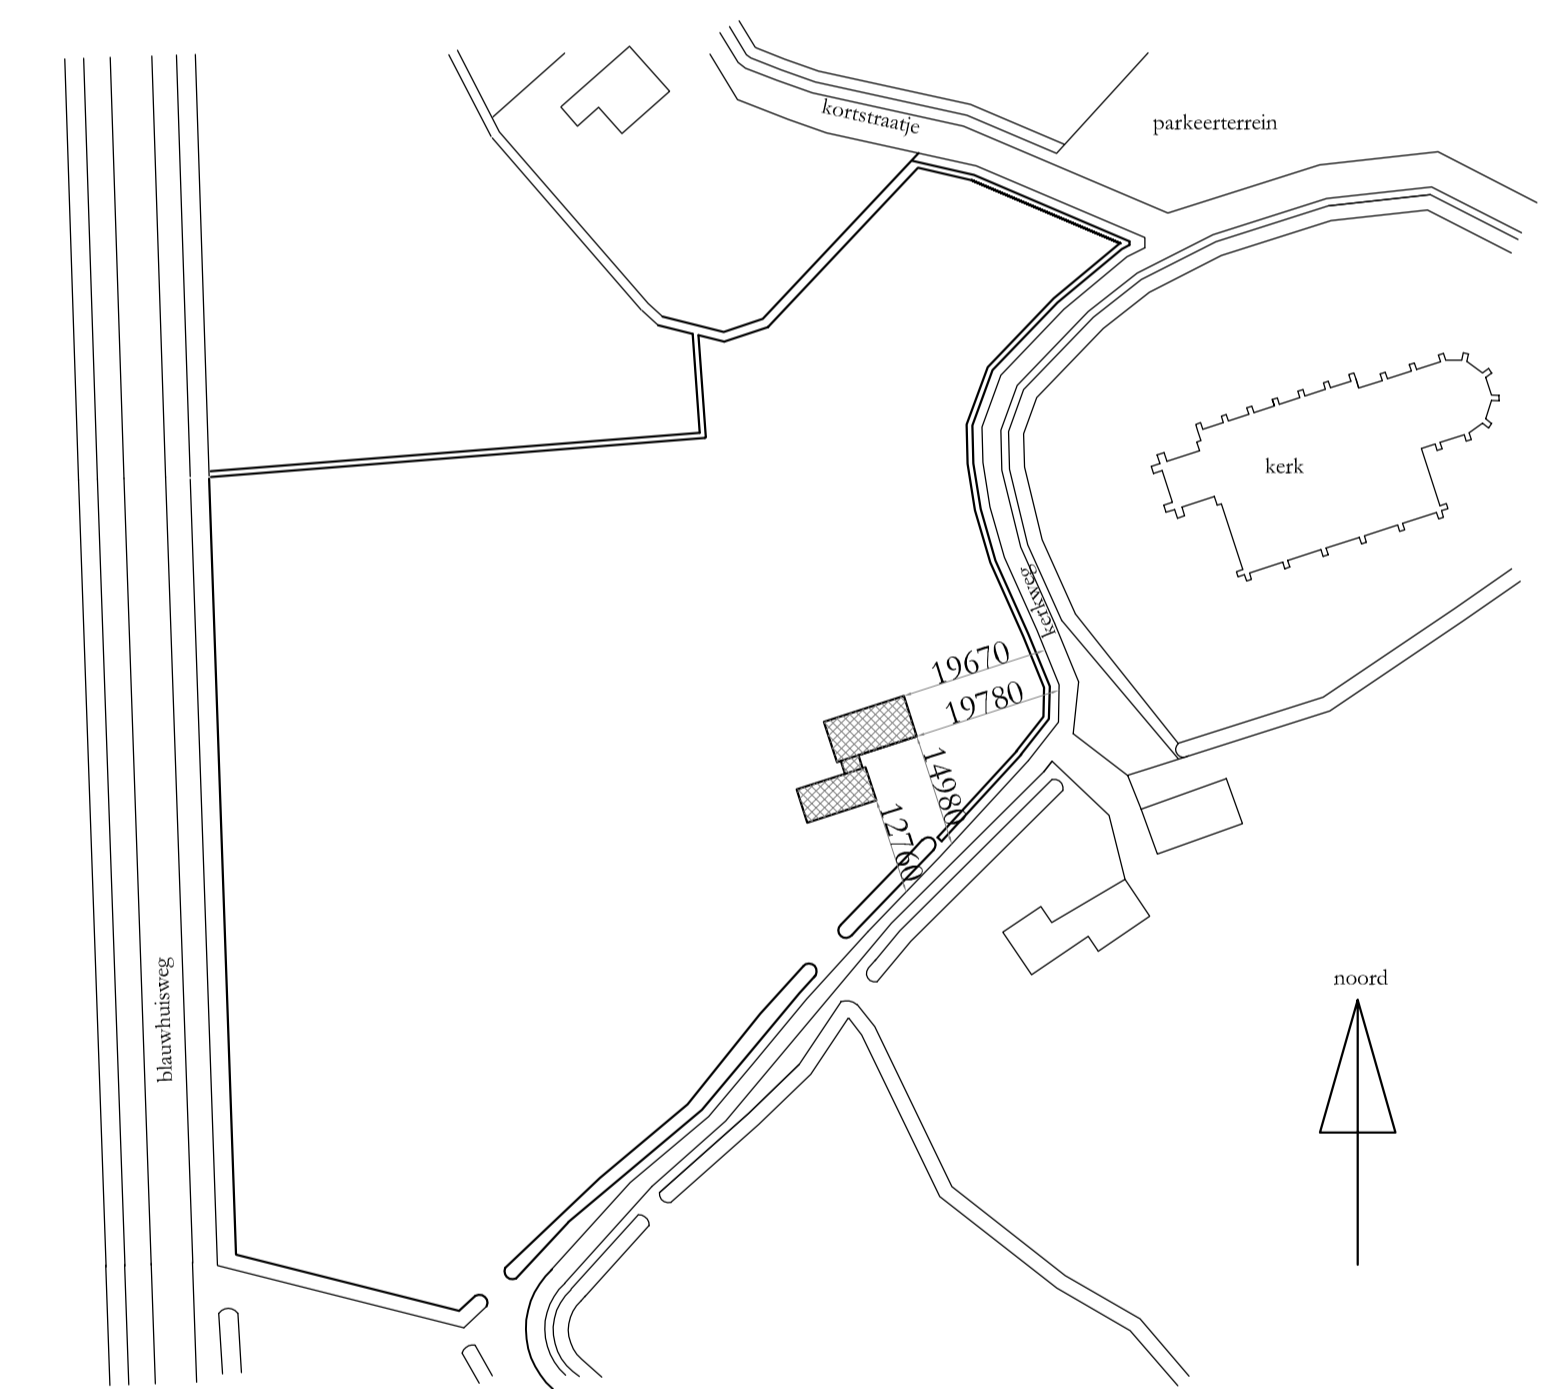

T.B.V. OMGEVINGSVERGUNNING

opdrachtgever:	De heer J. Boer Kerkweg 4 4424 NJ Wemeldinge				
onderwerp:	Nieuwbouw woonhuis Kerkweg 4 4424 NJ Wemeldinge				
onderdeel:	Bestektekening in 2 bladen: plattegrond, gevels, doorsnede en situatie				
schaal	datum	get.	gez.	blad	werk
1:100/1:1000	21-10-2011	m.k.v.		1	
1:100/1:1000	21-12-2011	p.v.d.d.			
1:100/1:1000	08-02-2012	p.v.d.d.			
1:100/1:1000	17-02-2012	p.v.d.d.			