



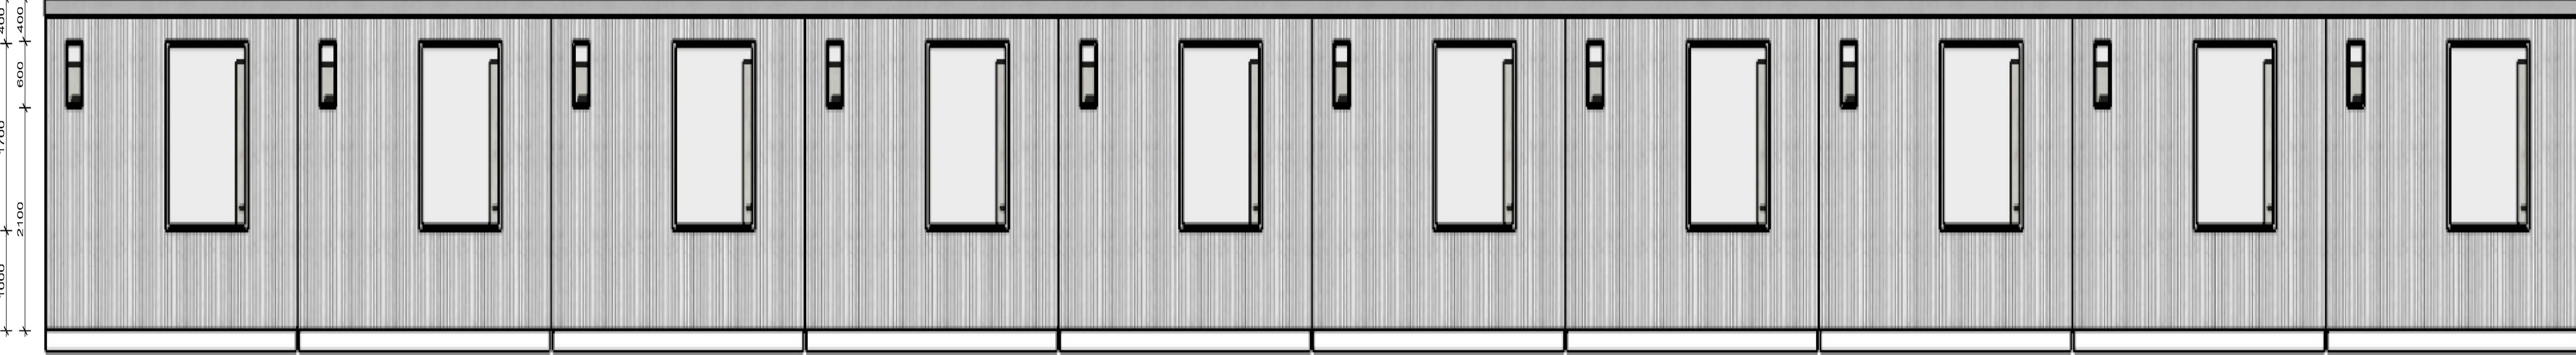


VOORANZICHT




ACHTERANZICHT

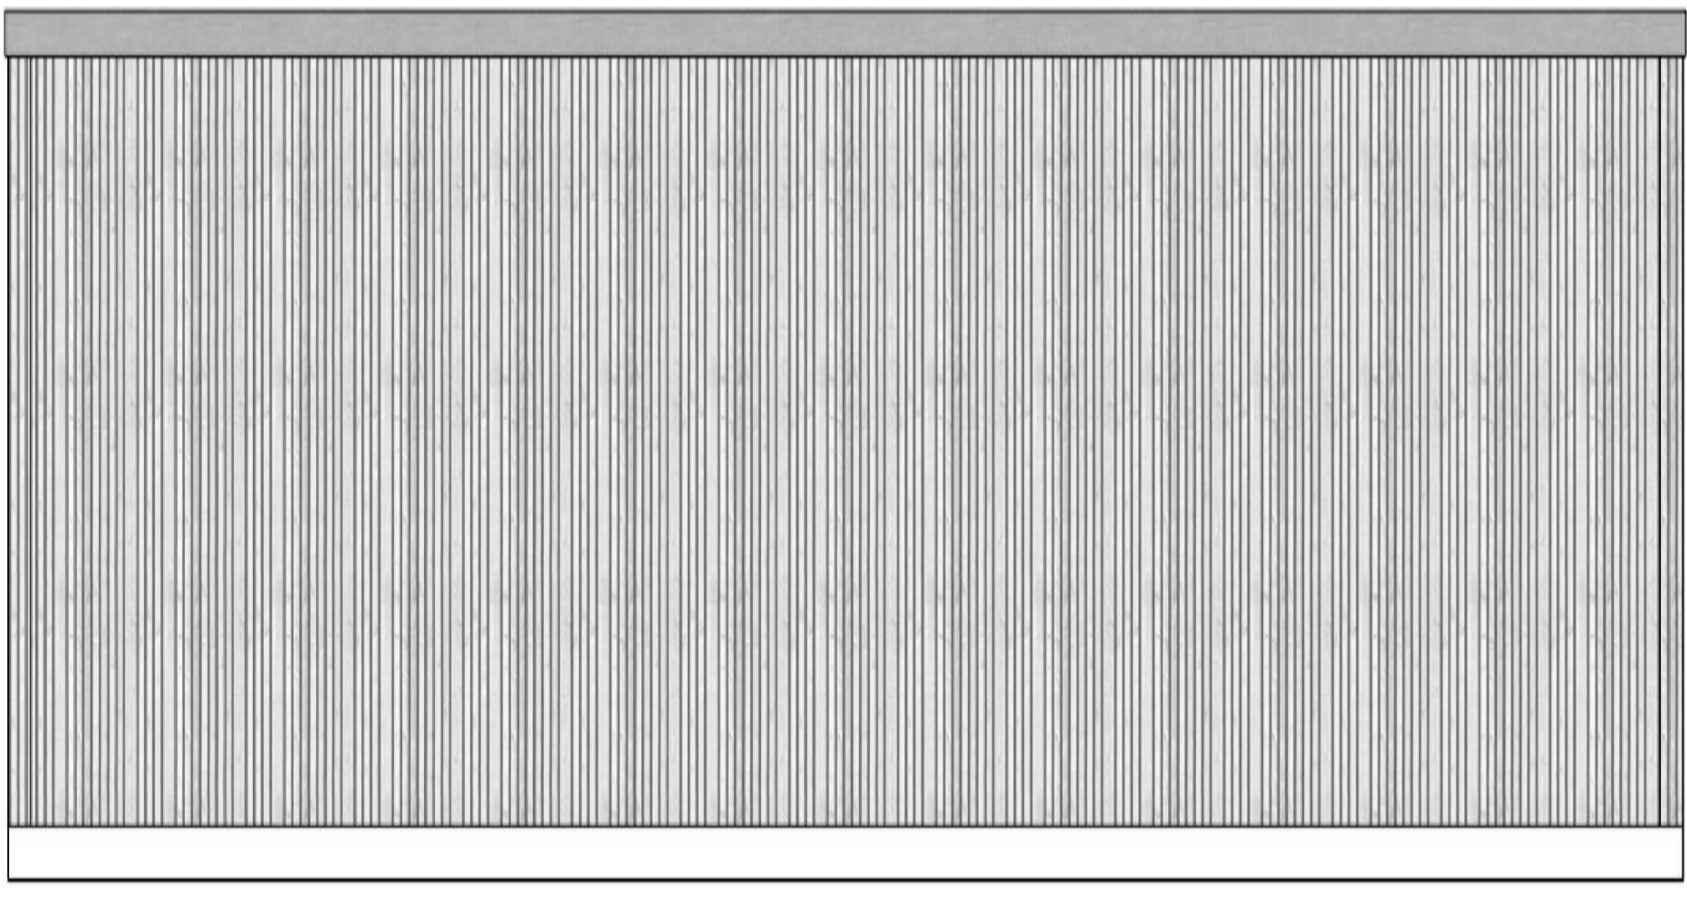

LINKER ANZICHT

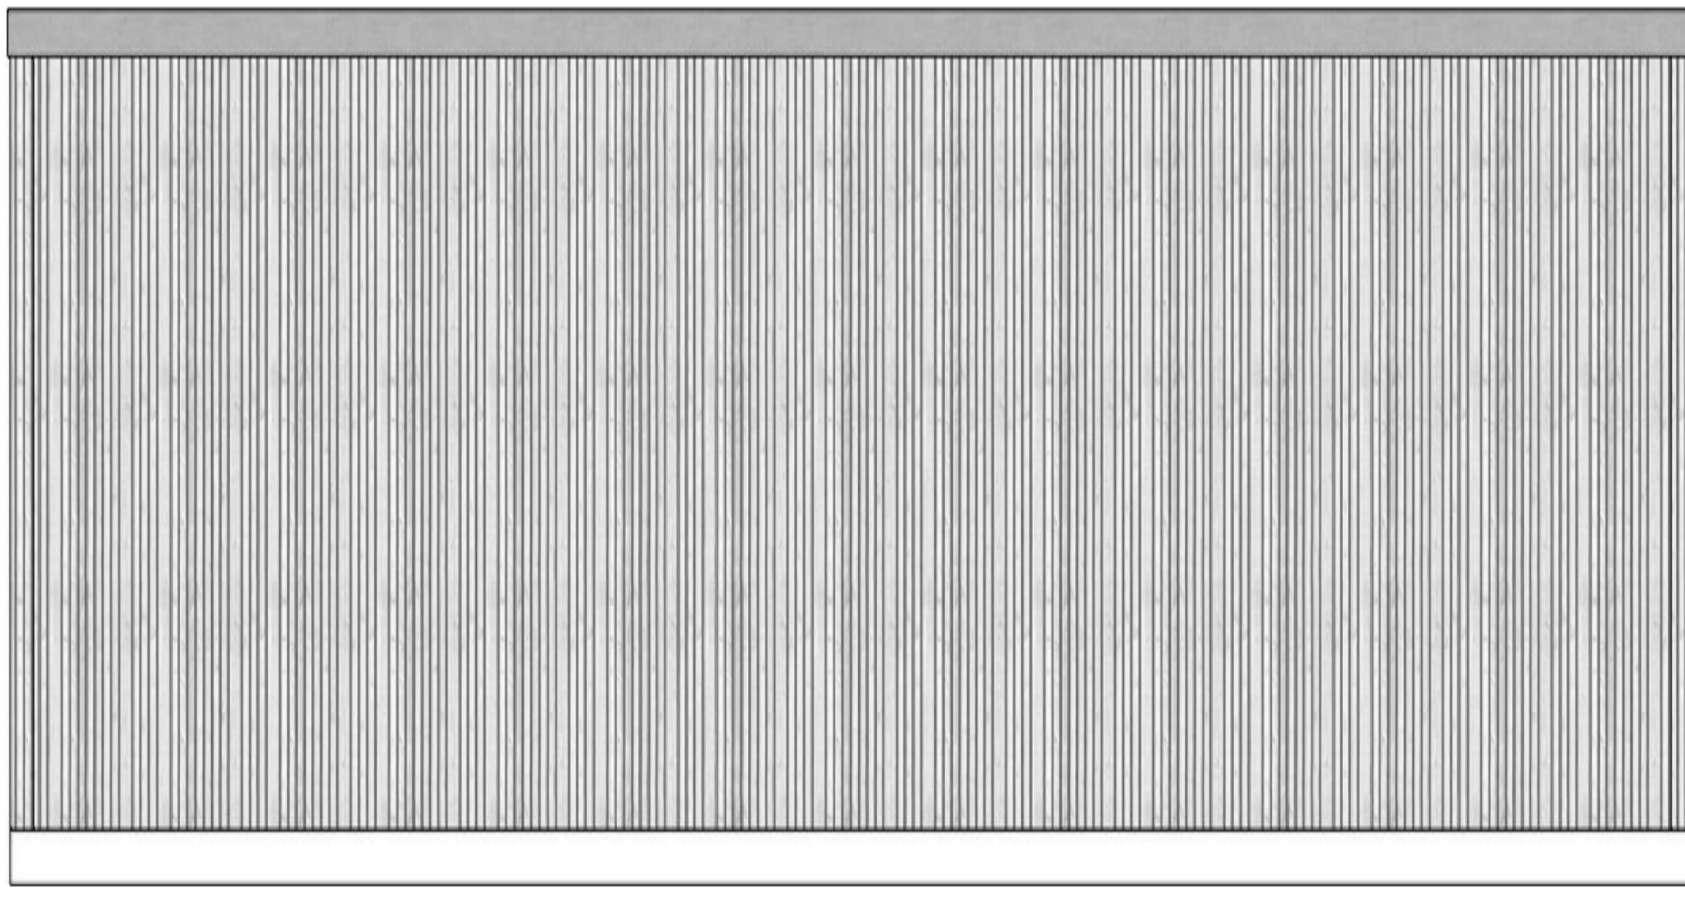
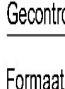





RECHTER ANZICHT

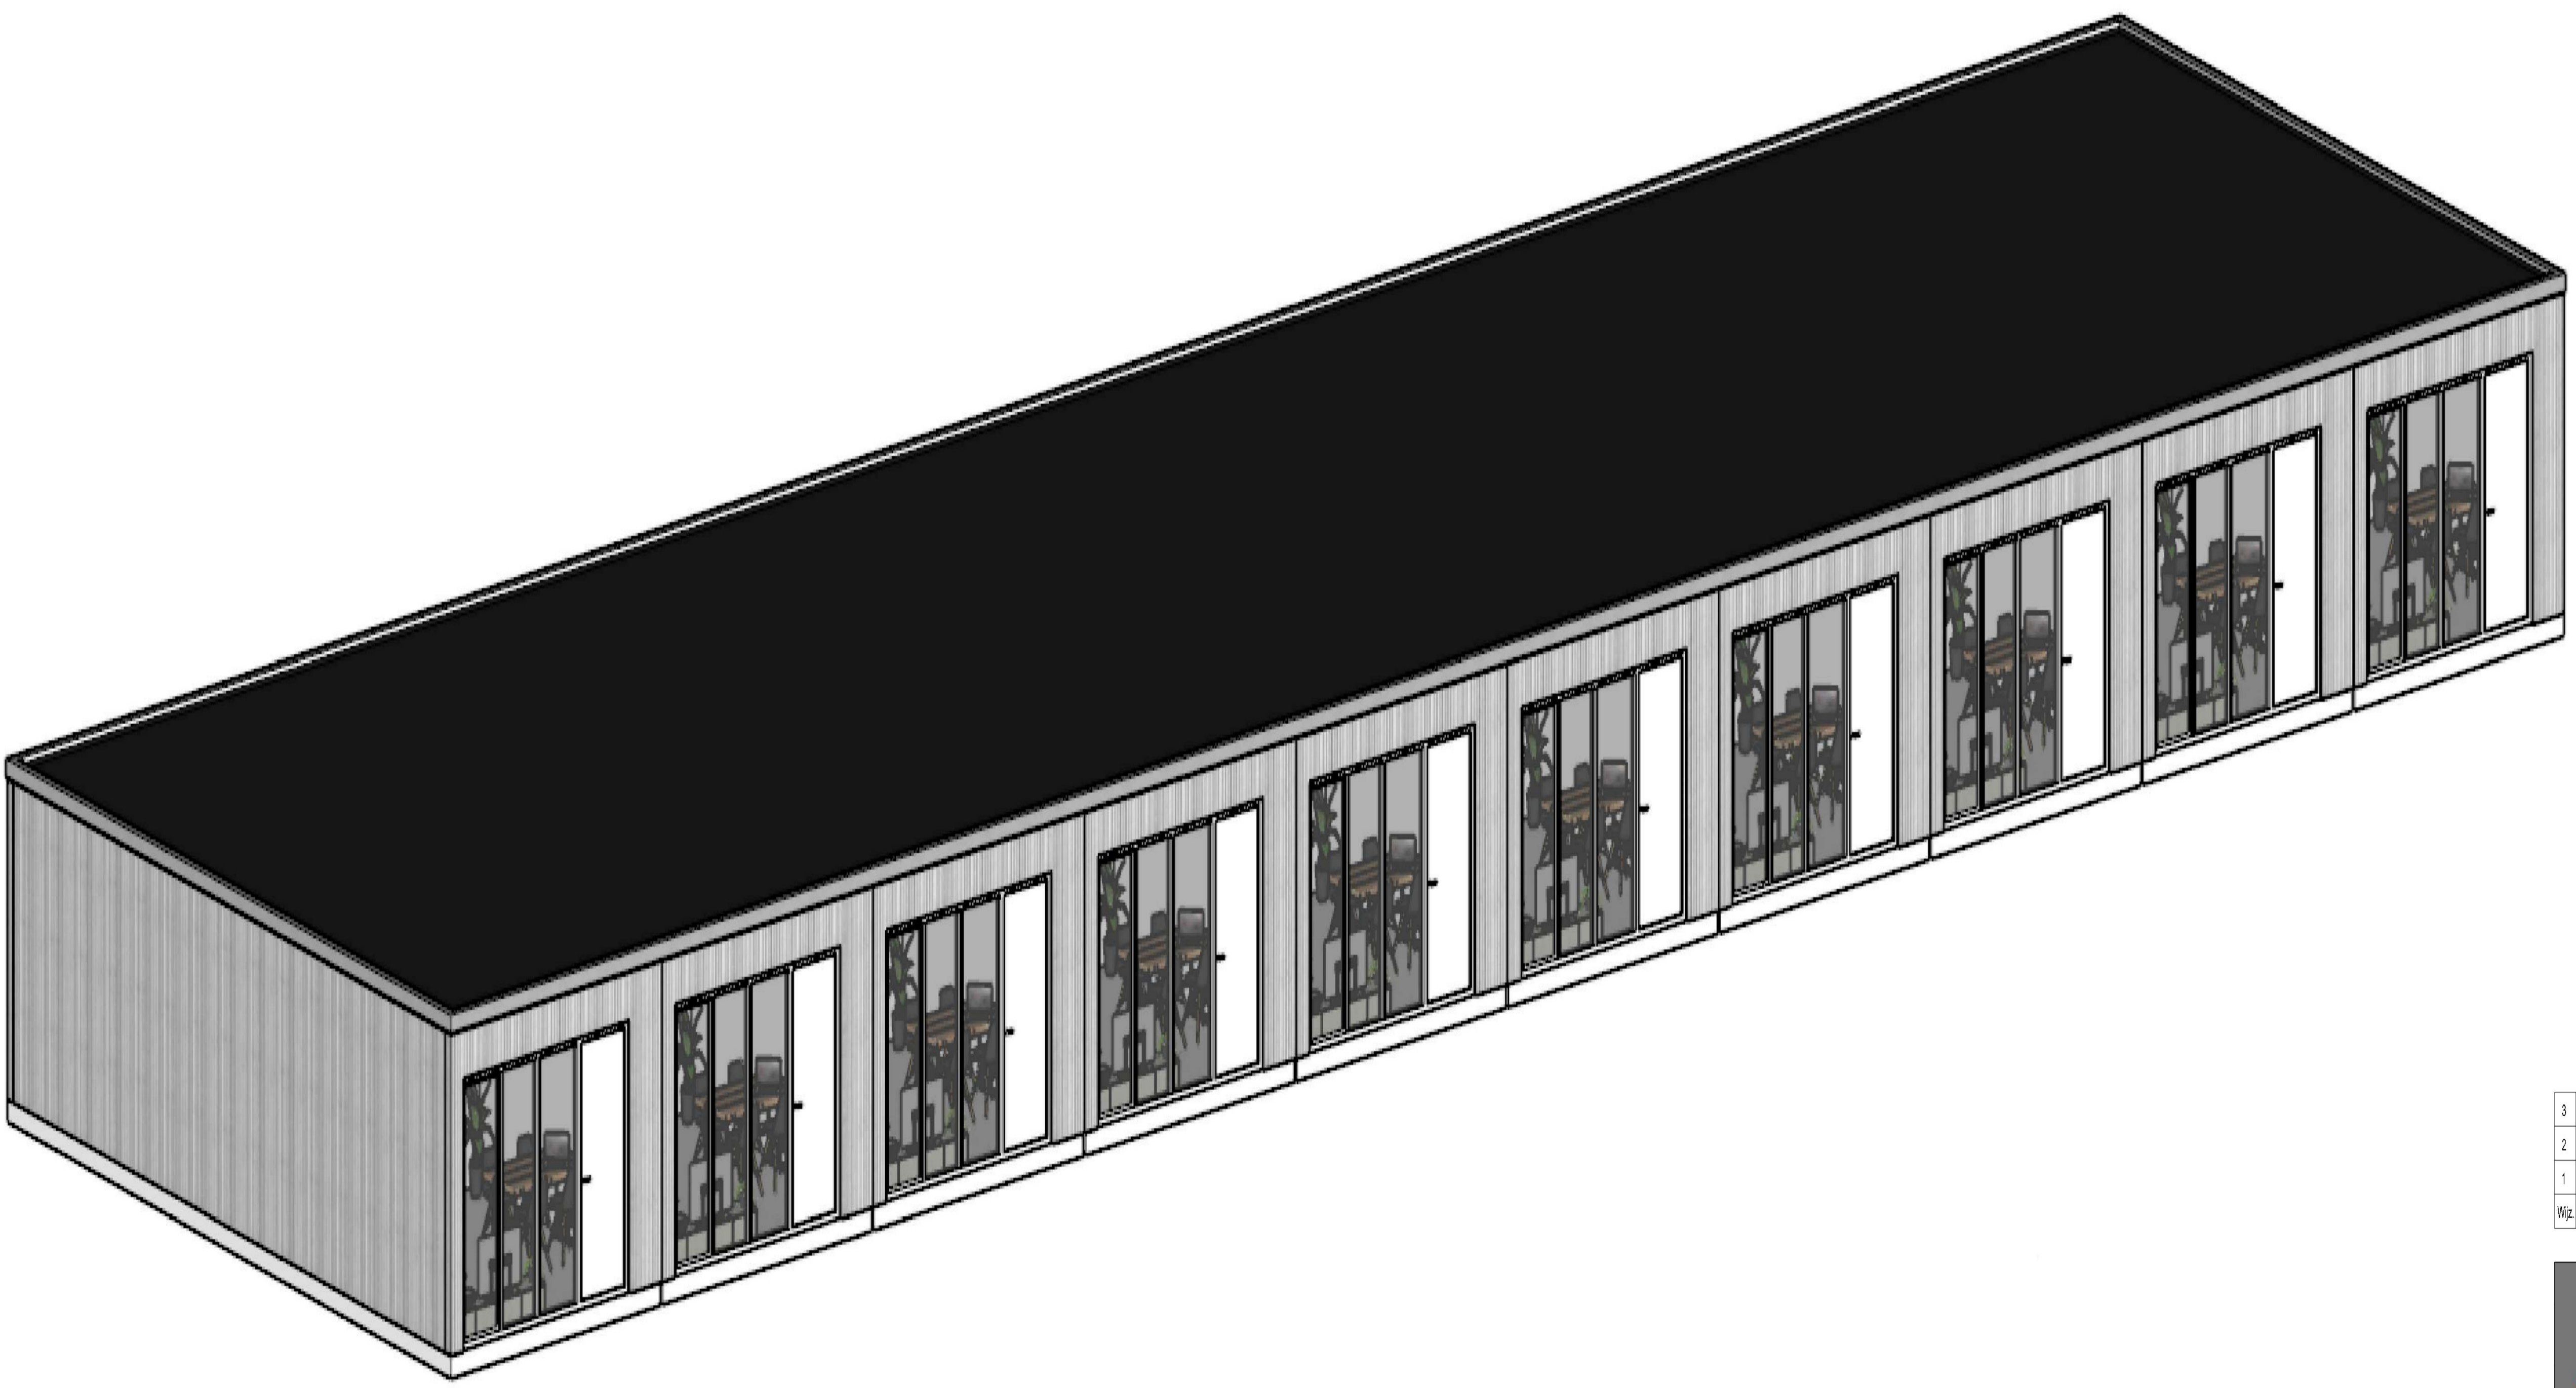

ISOMETRIE 3D-DRUKSETEL


3				
2				
1	15-12-2023	RJ	-	Eerste opzet
Wp.	Datum	Get.	Gez.	Omschrijving



 Project : Tijdelijke woonunits Gemeente Kapelle
 Onderdeel : Aanzichten units geschakeld woonblok 1
 Fase : -
 Oordrachtsgever : -
 Getekend :  Schaal : 1:40 Project : RP240020
 Gecontroleerd :  Datum : 14-3-2024
 Formaat : A0 Wapging : 0 Bestnummer : 02B

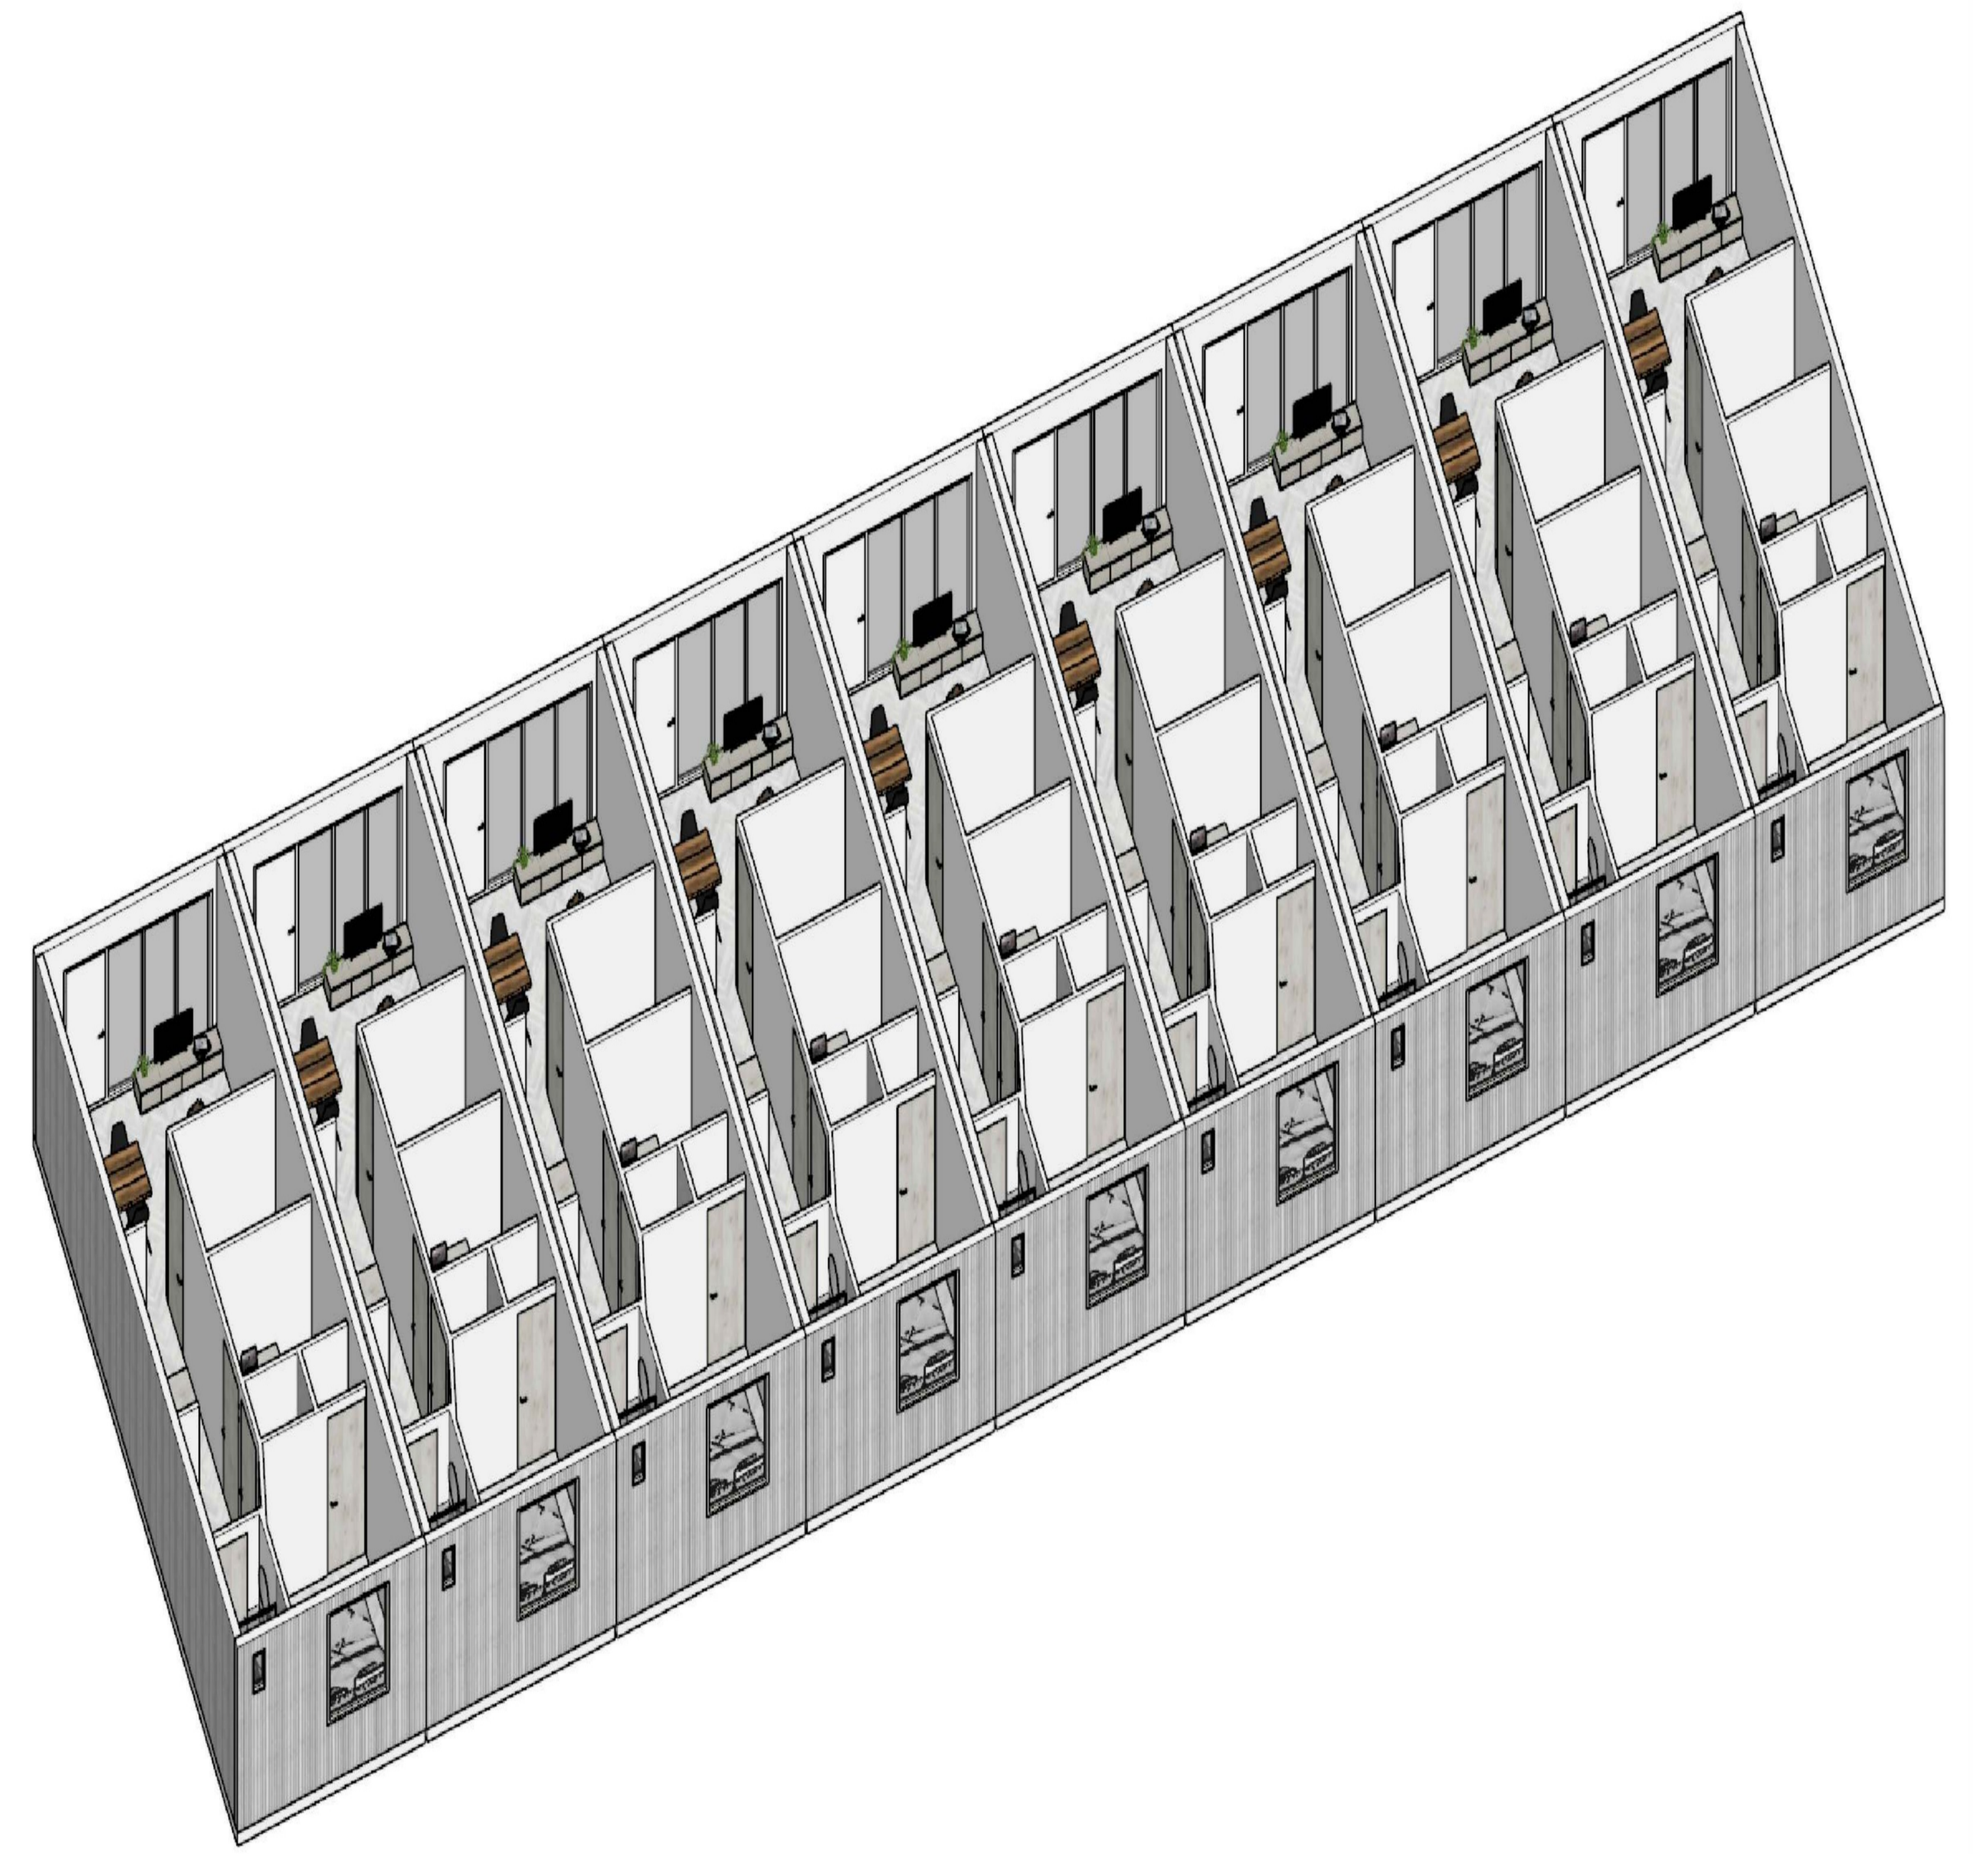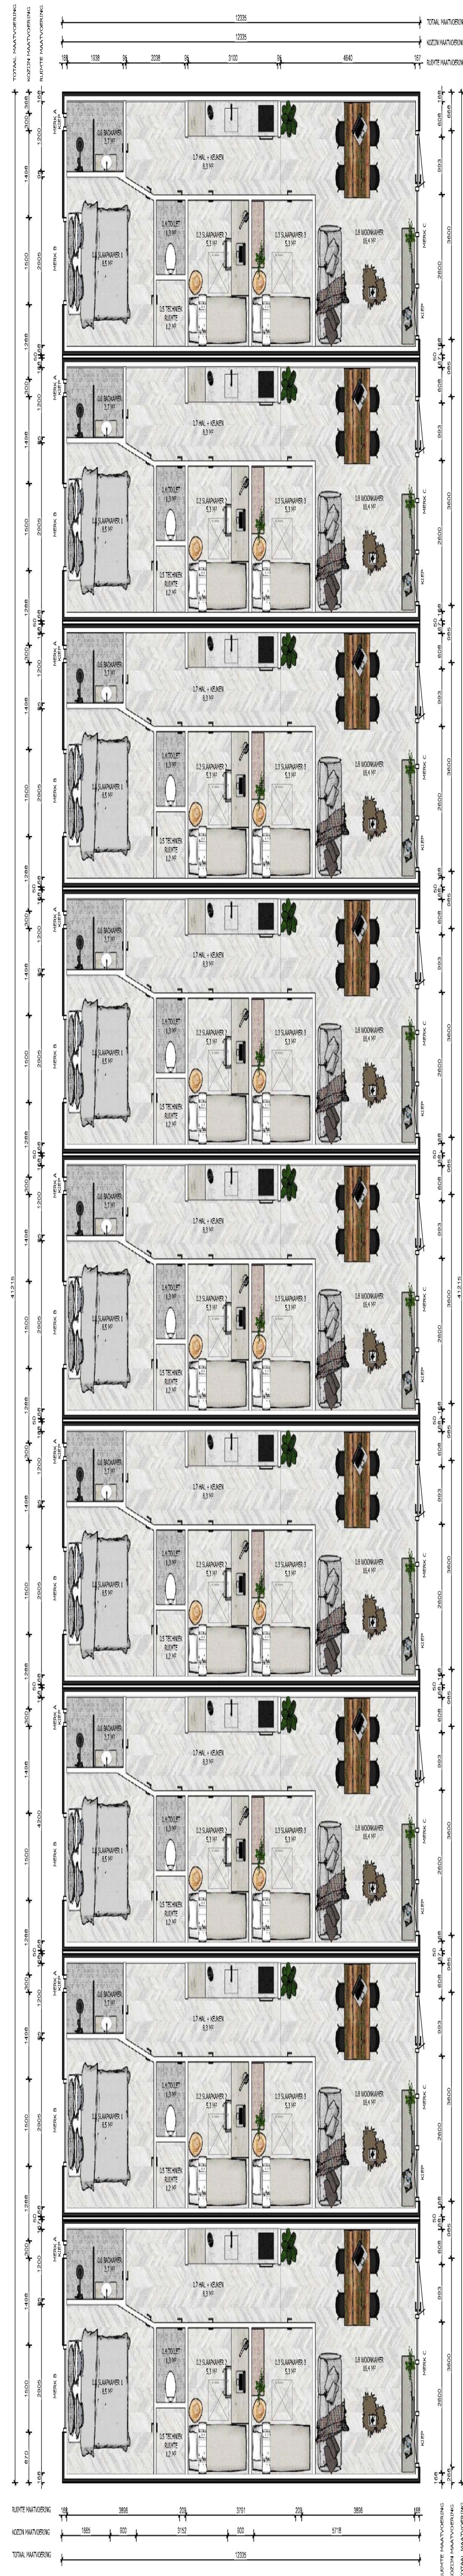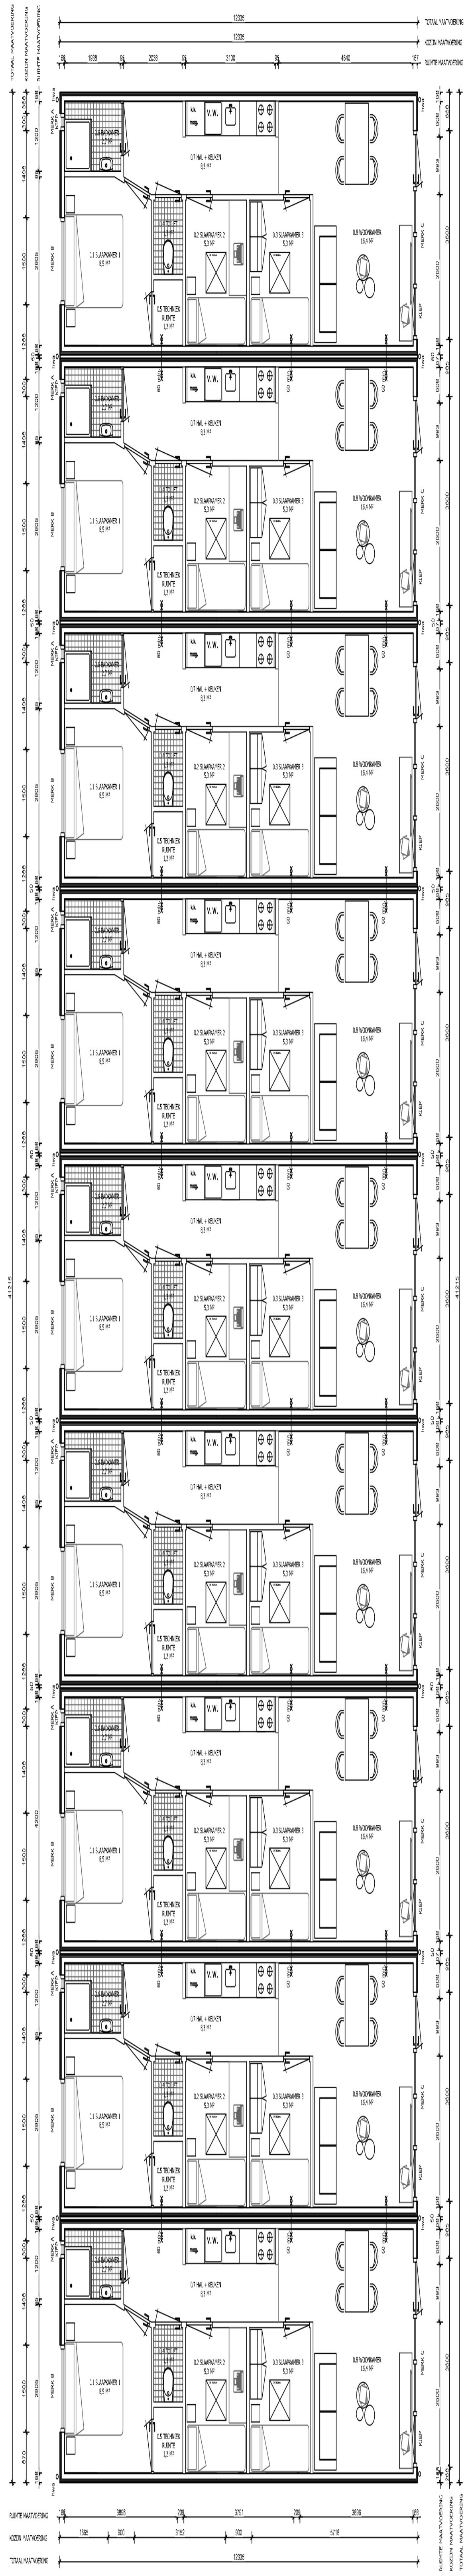


PMC13 MODEL - BASIS MODEL GESCHAKELD

3			
2			
1	15-12-2024	RJ	Eerste opzet
Wp.	datum	get.	omschrijving



 Project : Tijdelijke woonunits Gemeente Kapelle
 Onderdeel : Plattegronden units geschakeld woonblok 2
 Fase : -
 Ouderschrijver : -
 Getekend : Schaal : 1:75
 Getekend : Datum : 14-3-2024
 Formaat : A0 Wapging : 0
 Bestnummer : 03A

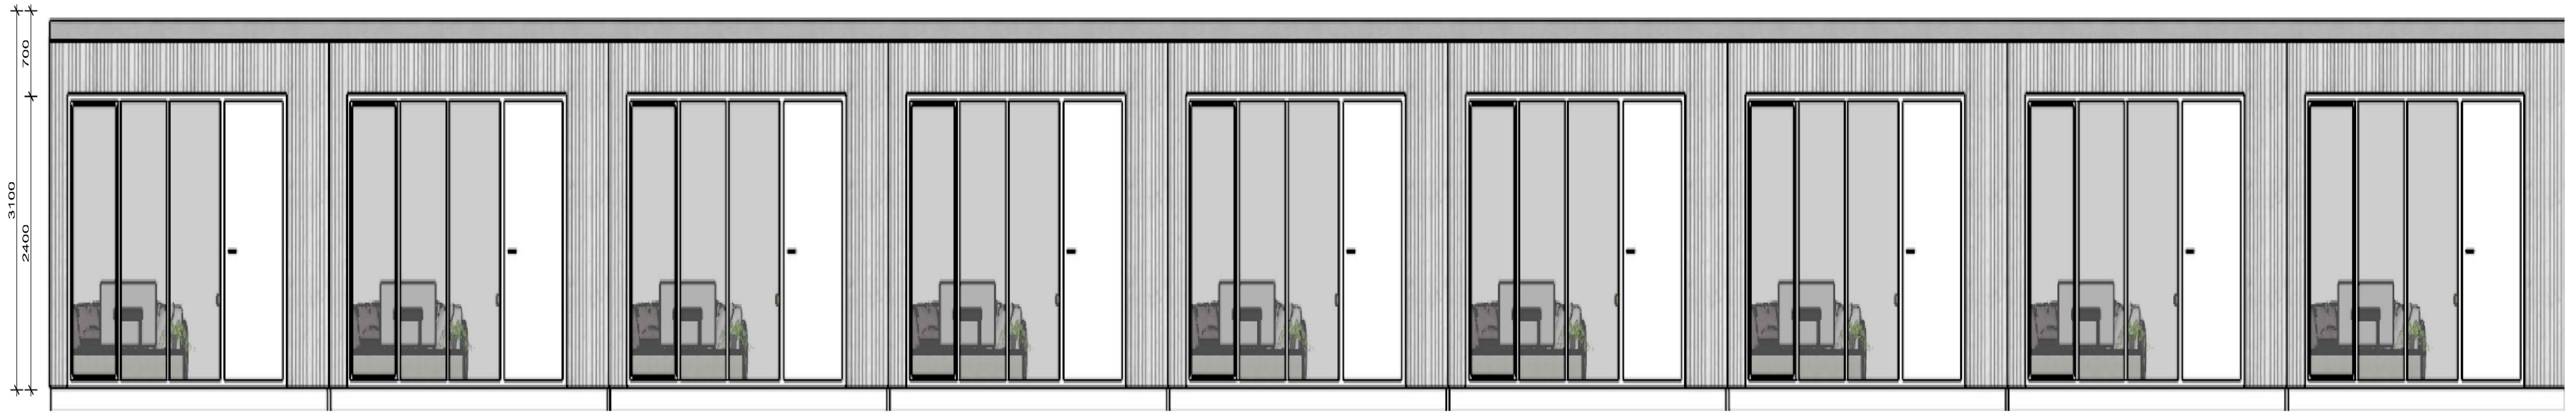


VORRANZICHT

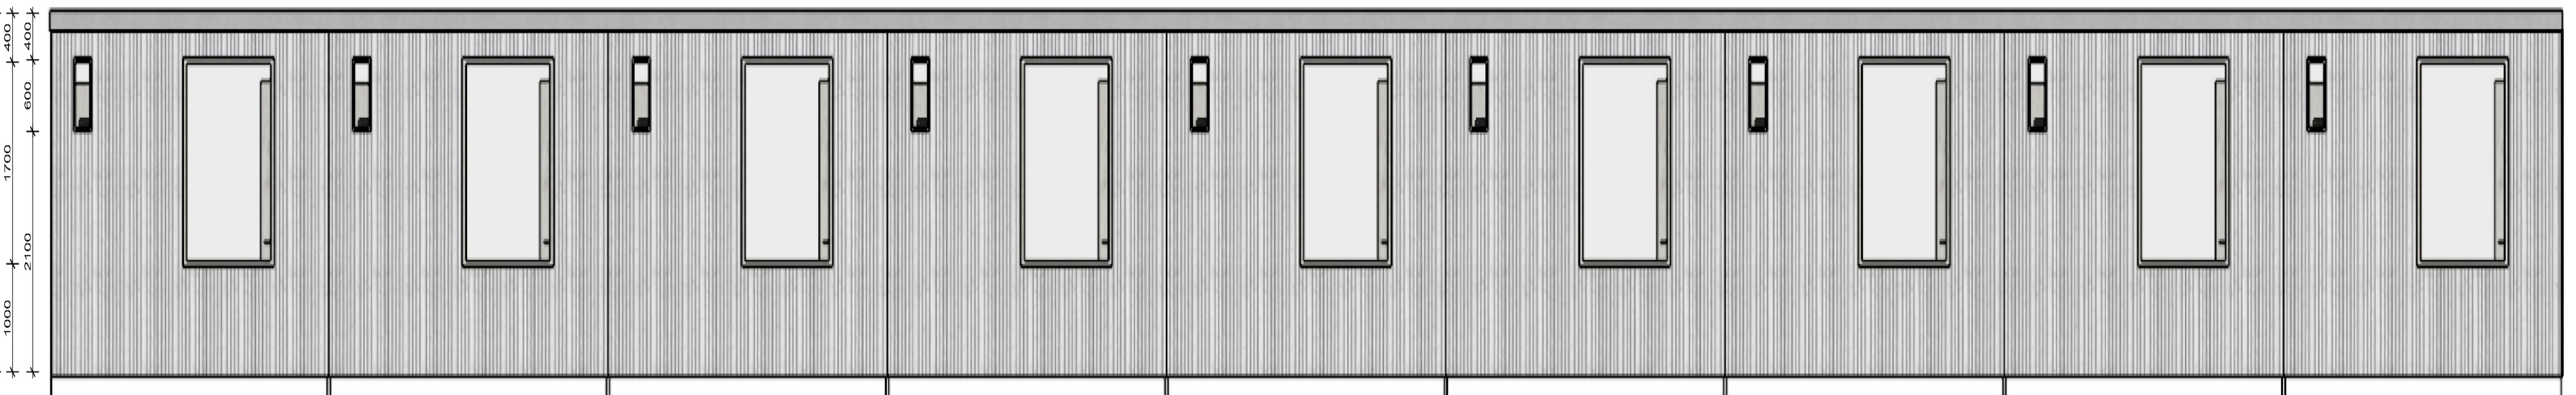


ACHTERANZICHT

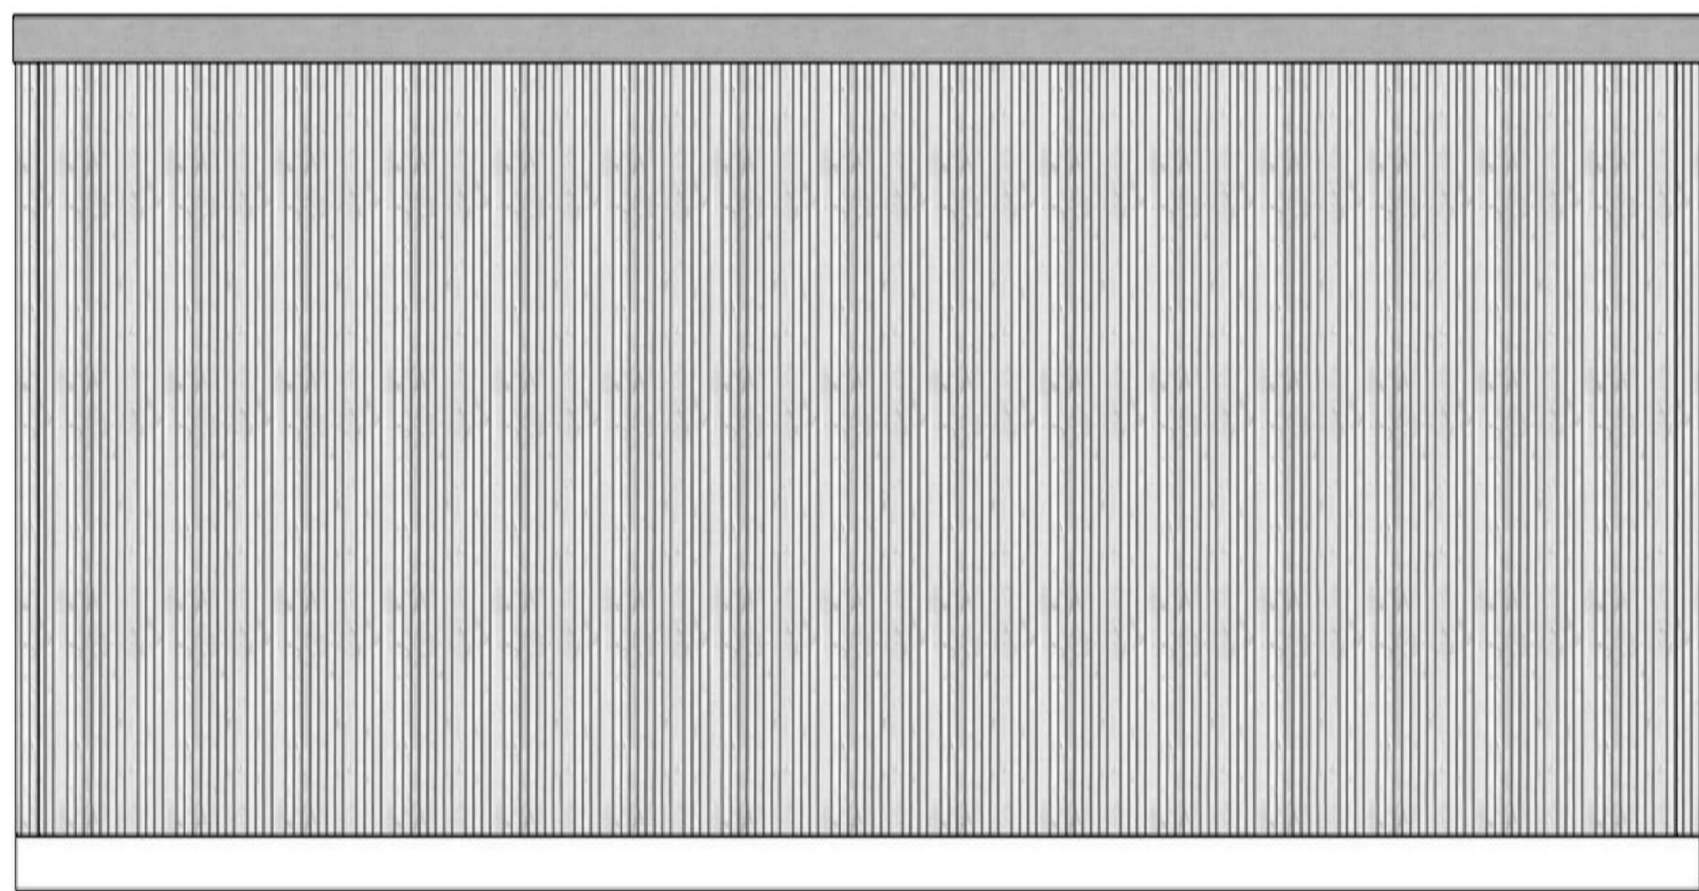

LINKERANZICHT

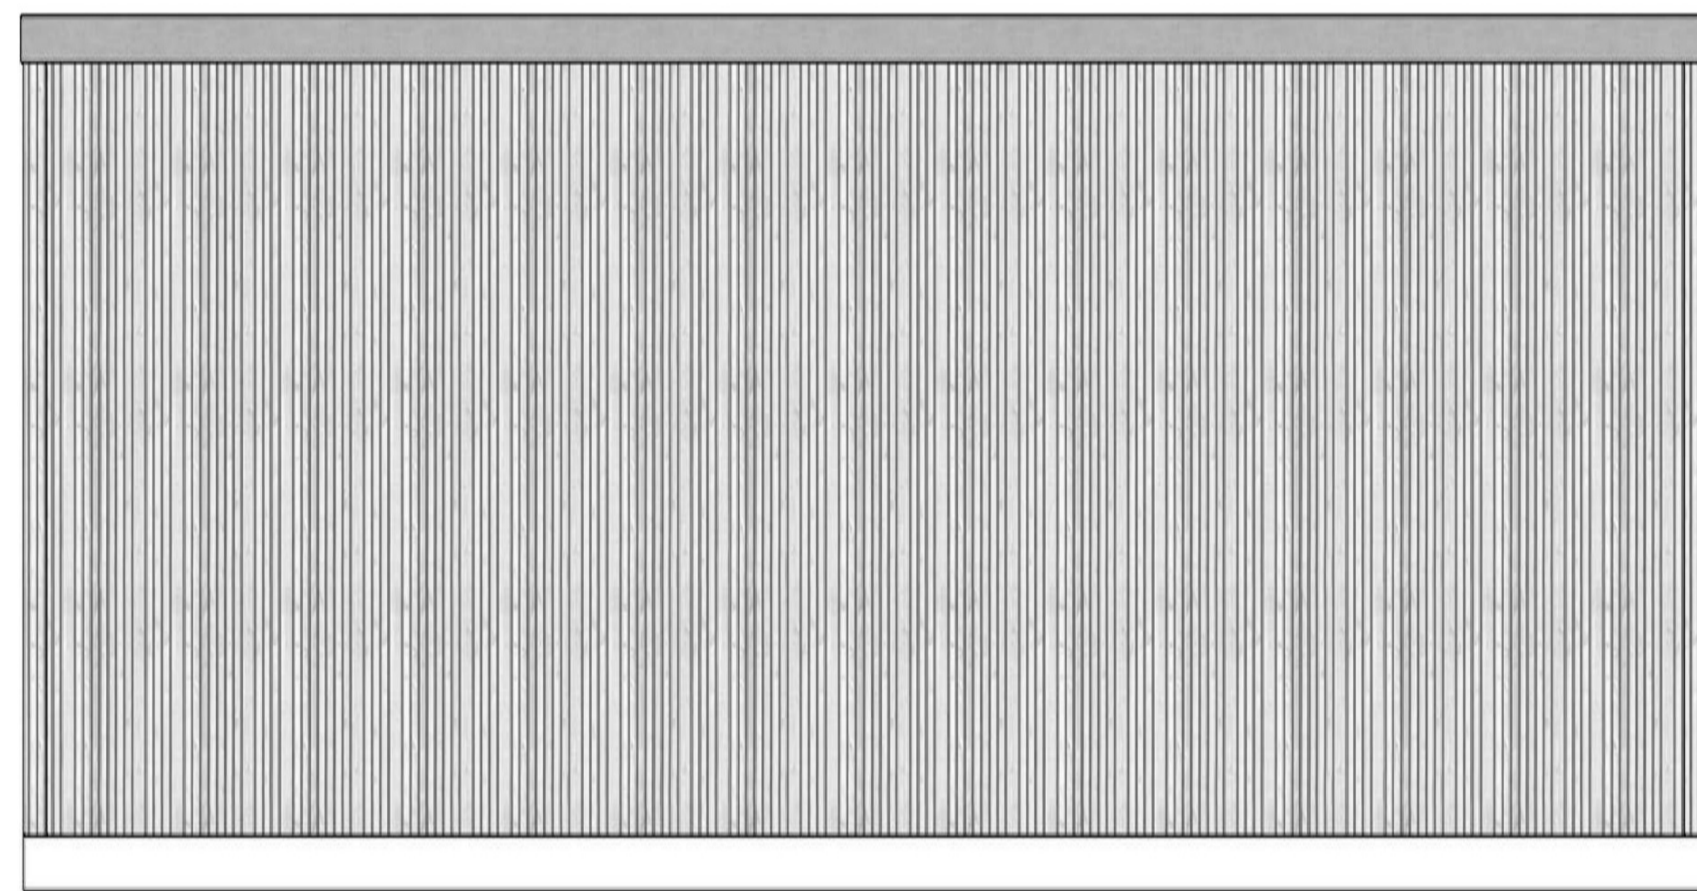

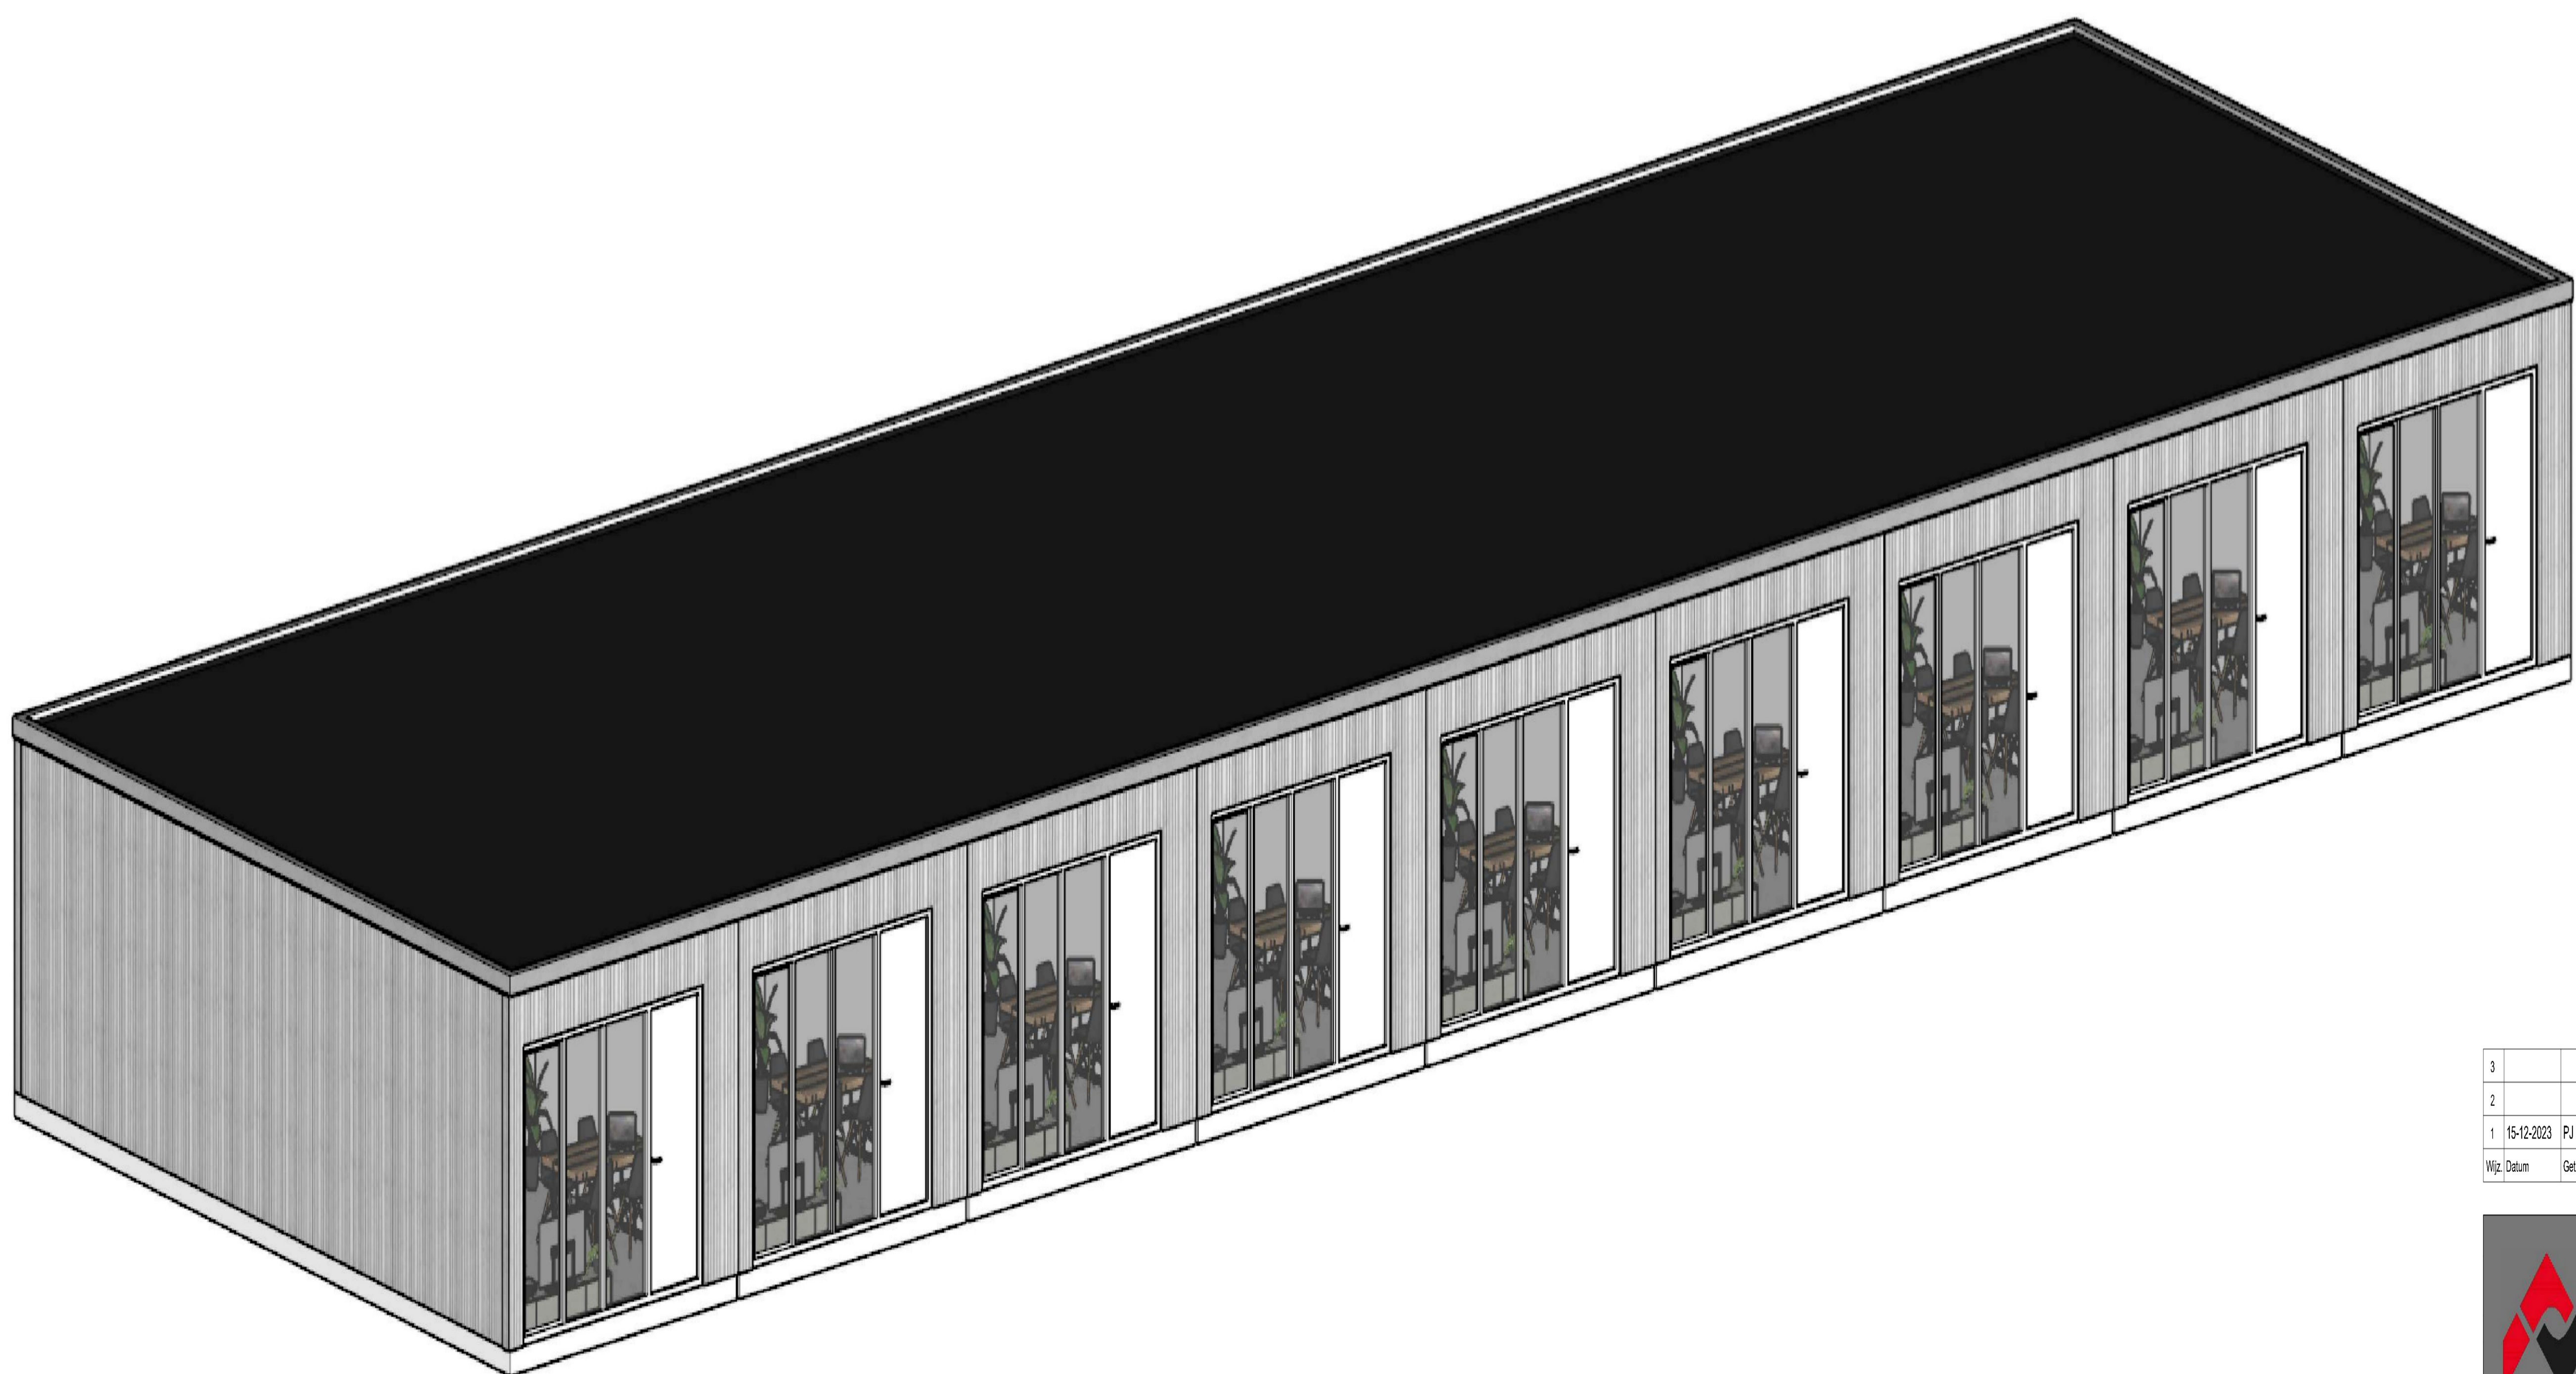





RECHTERANZICHT



ISOMETRIE 3D-DRUKPESSEL

3				
2				
1	15-12-2023	RJ	-	Eerste opzet
Wp.	Datum	Get.	Ge.	Omschrijving

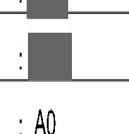
 Project : Tijdelijke woonunits Gemeente Kapelle
 Onderdeel : Aanzichten units geschakeld woonblok 2
 Fase : -
 Opdrachtgever : -
 Getekend :  Schaal : 1:40 Projectnr : RP240020
 Getekend :  Datum : 14-3-2024
 Formaat : A0 Wapening : 0 Bestuurnr : 03B

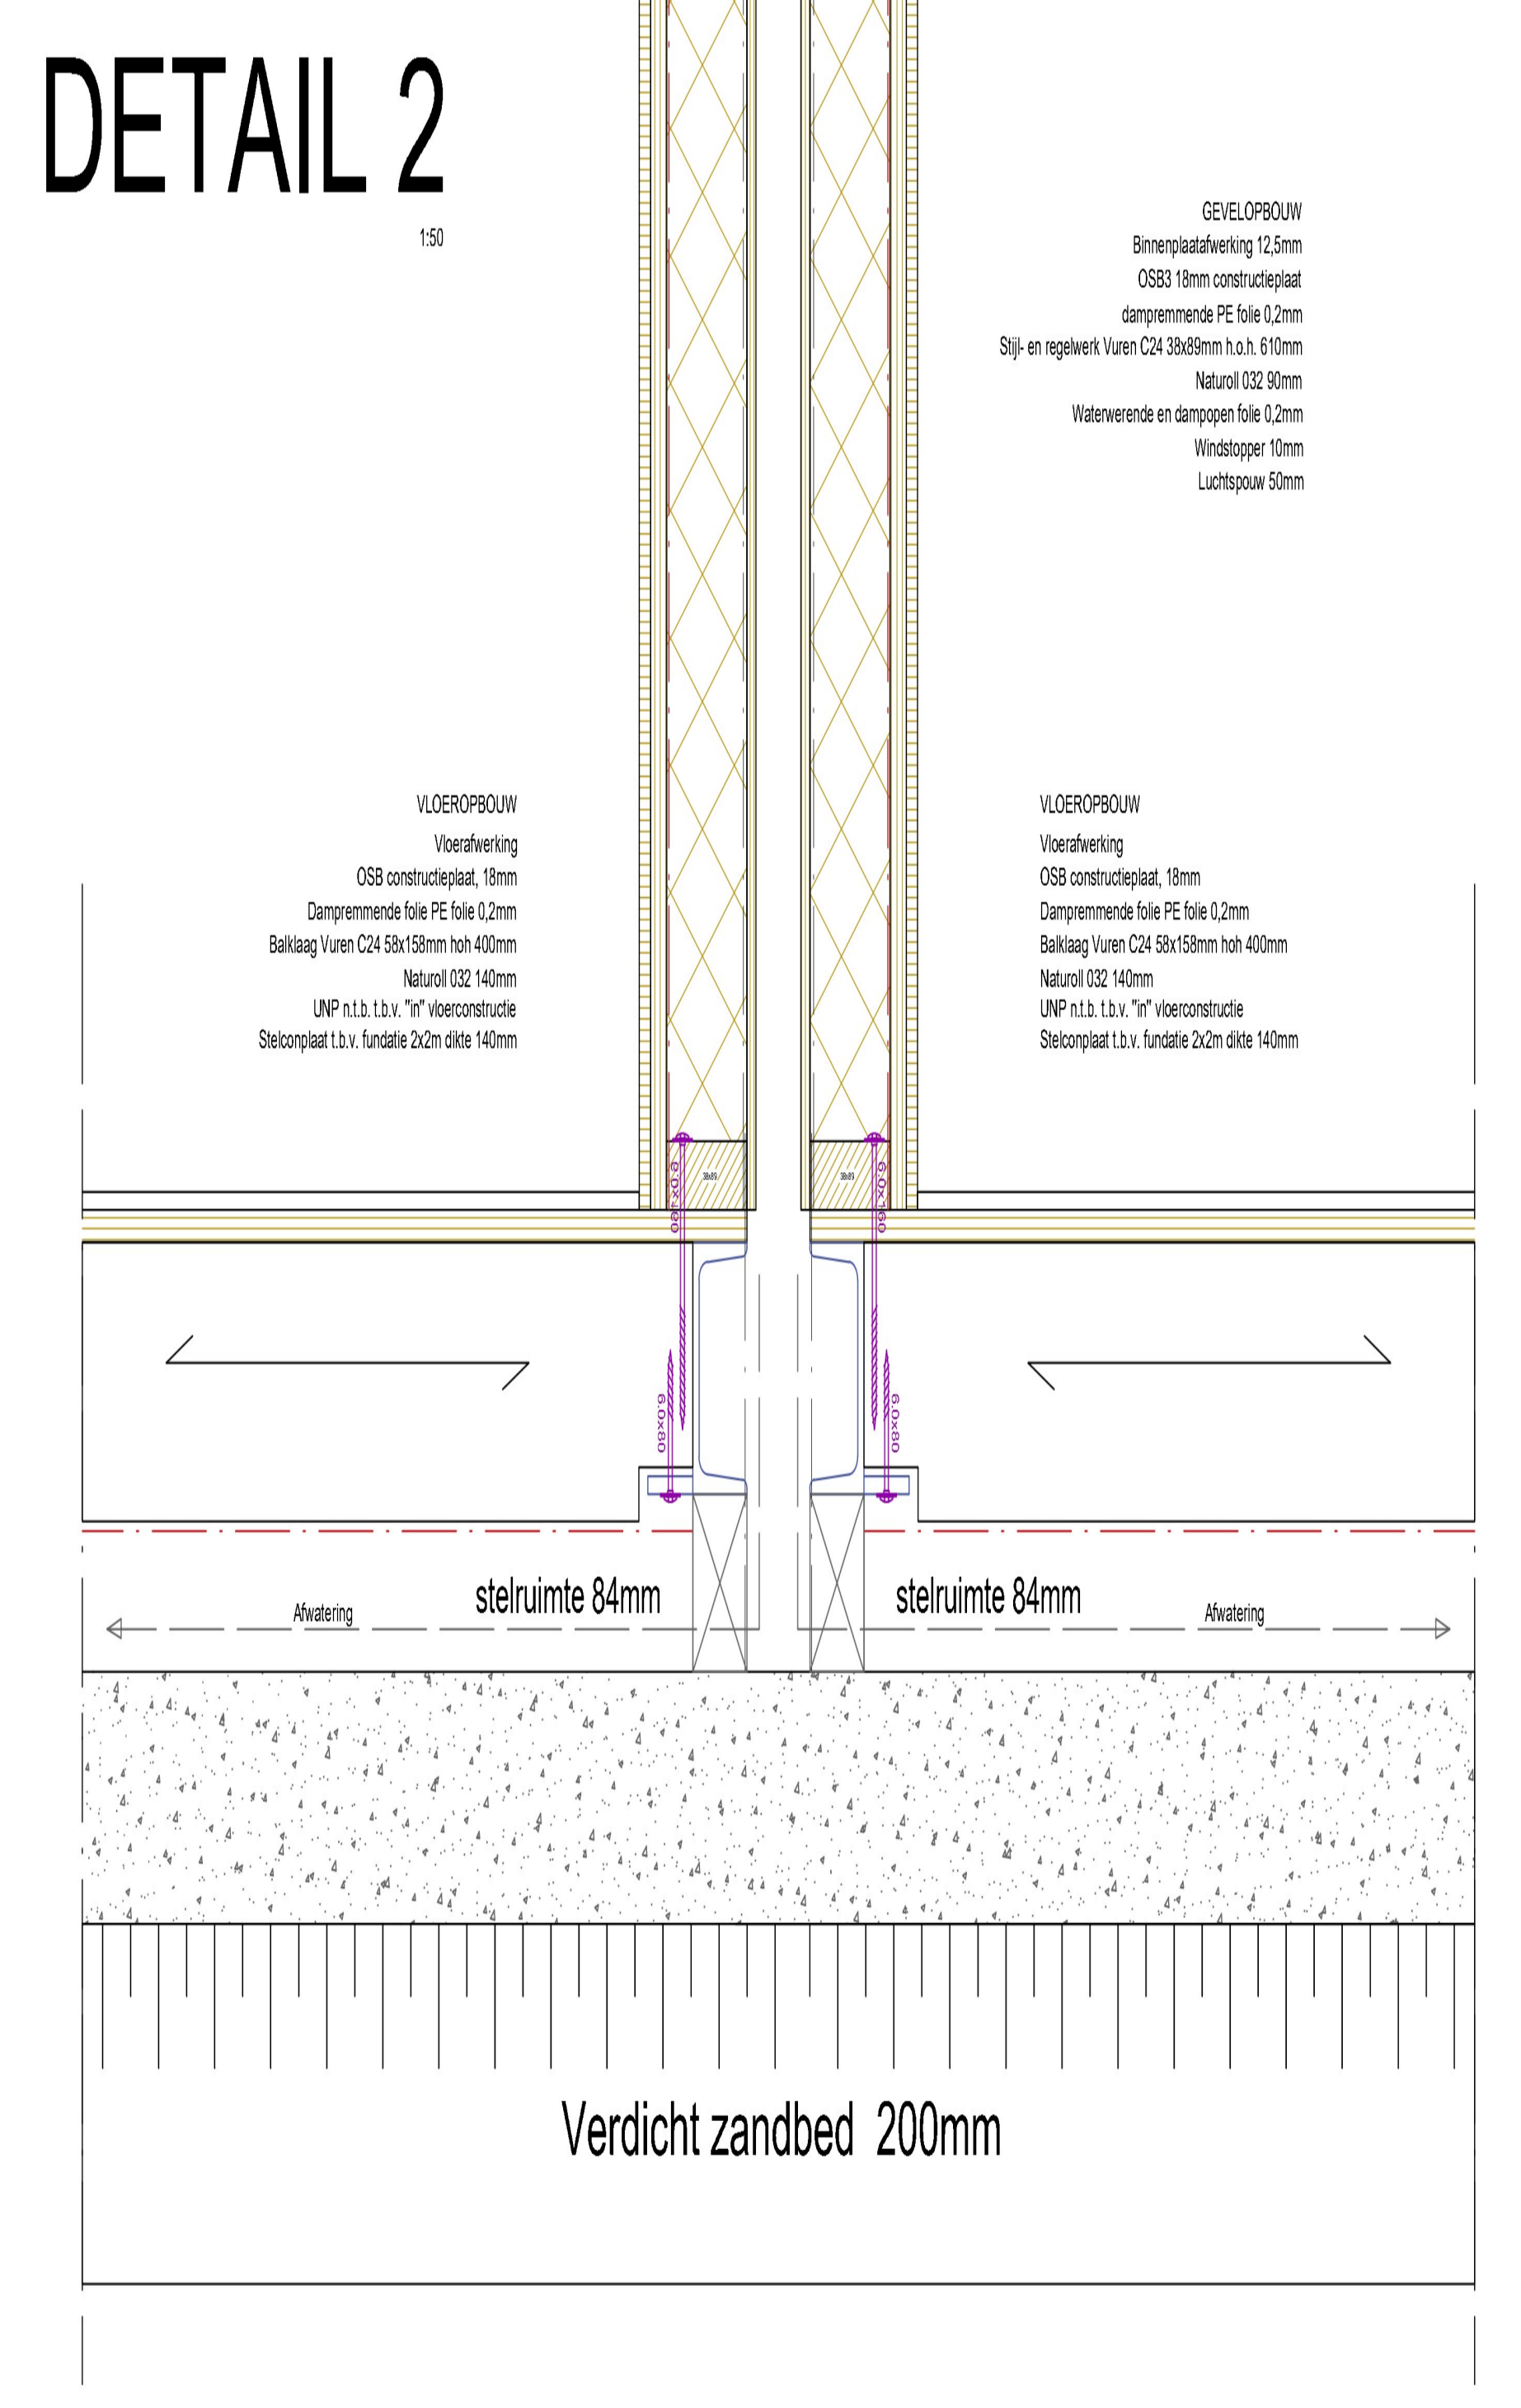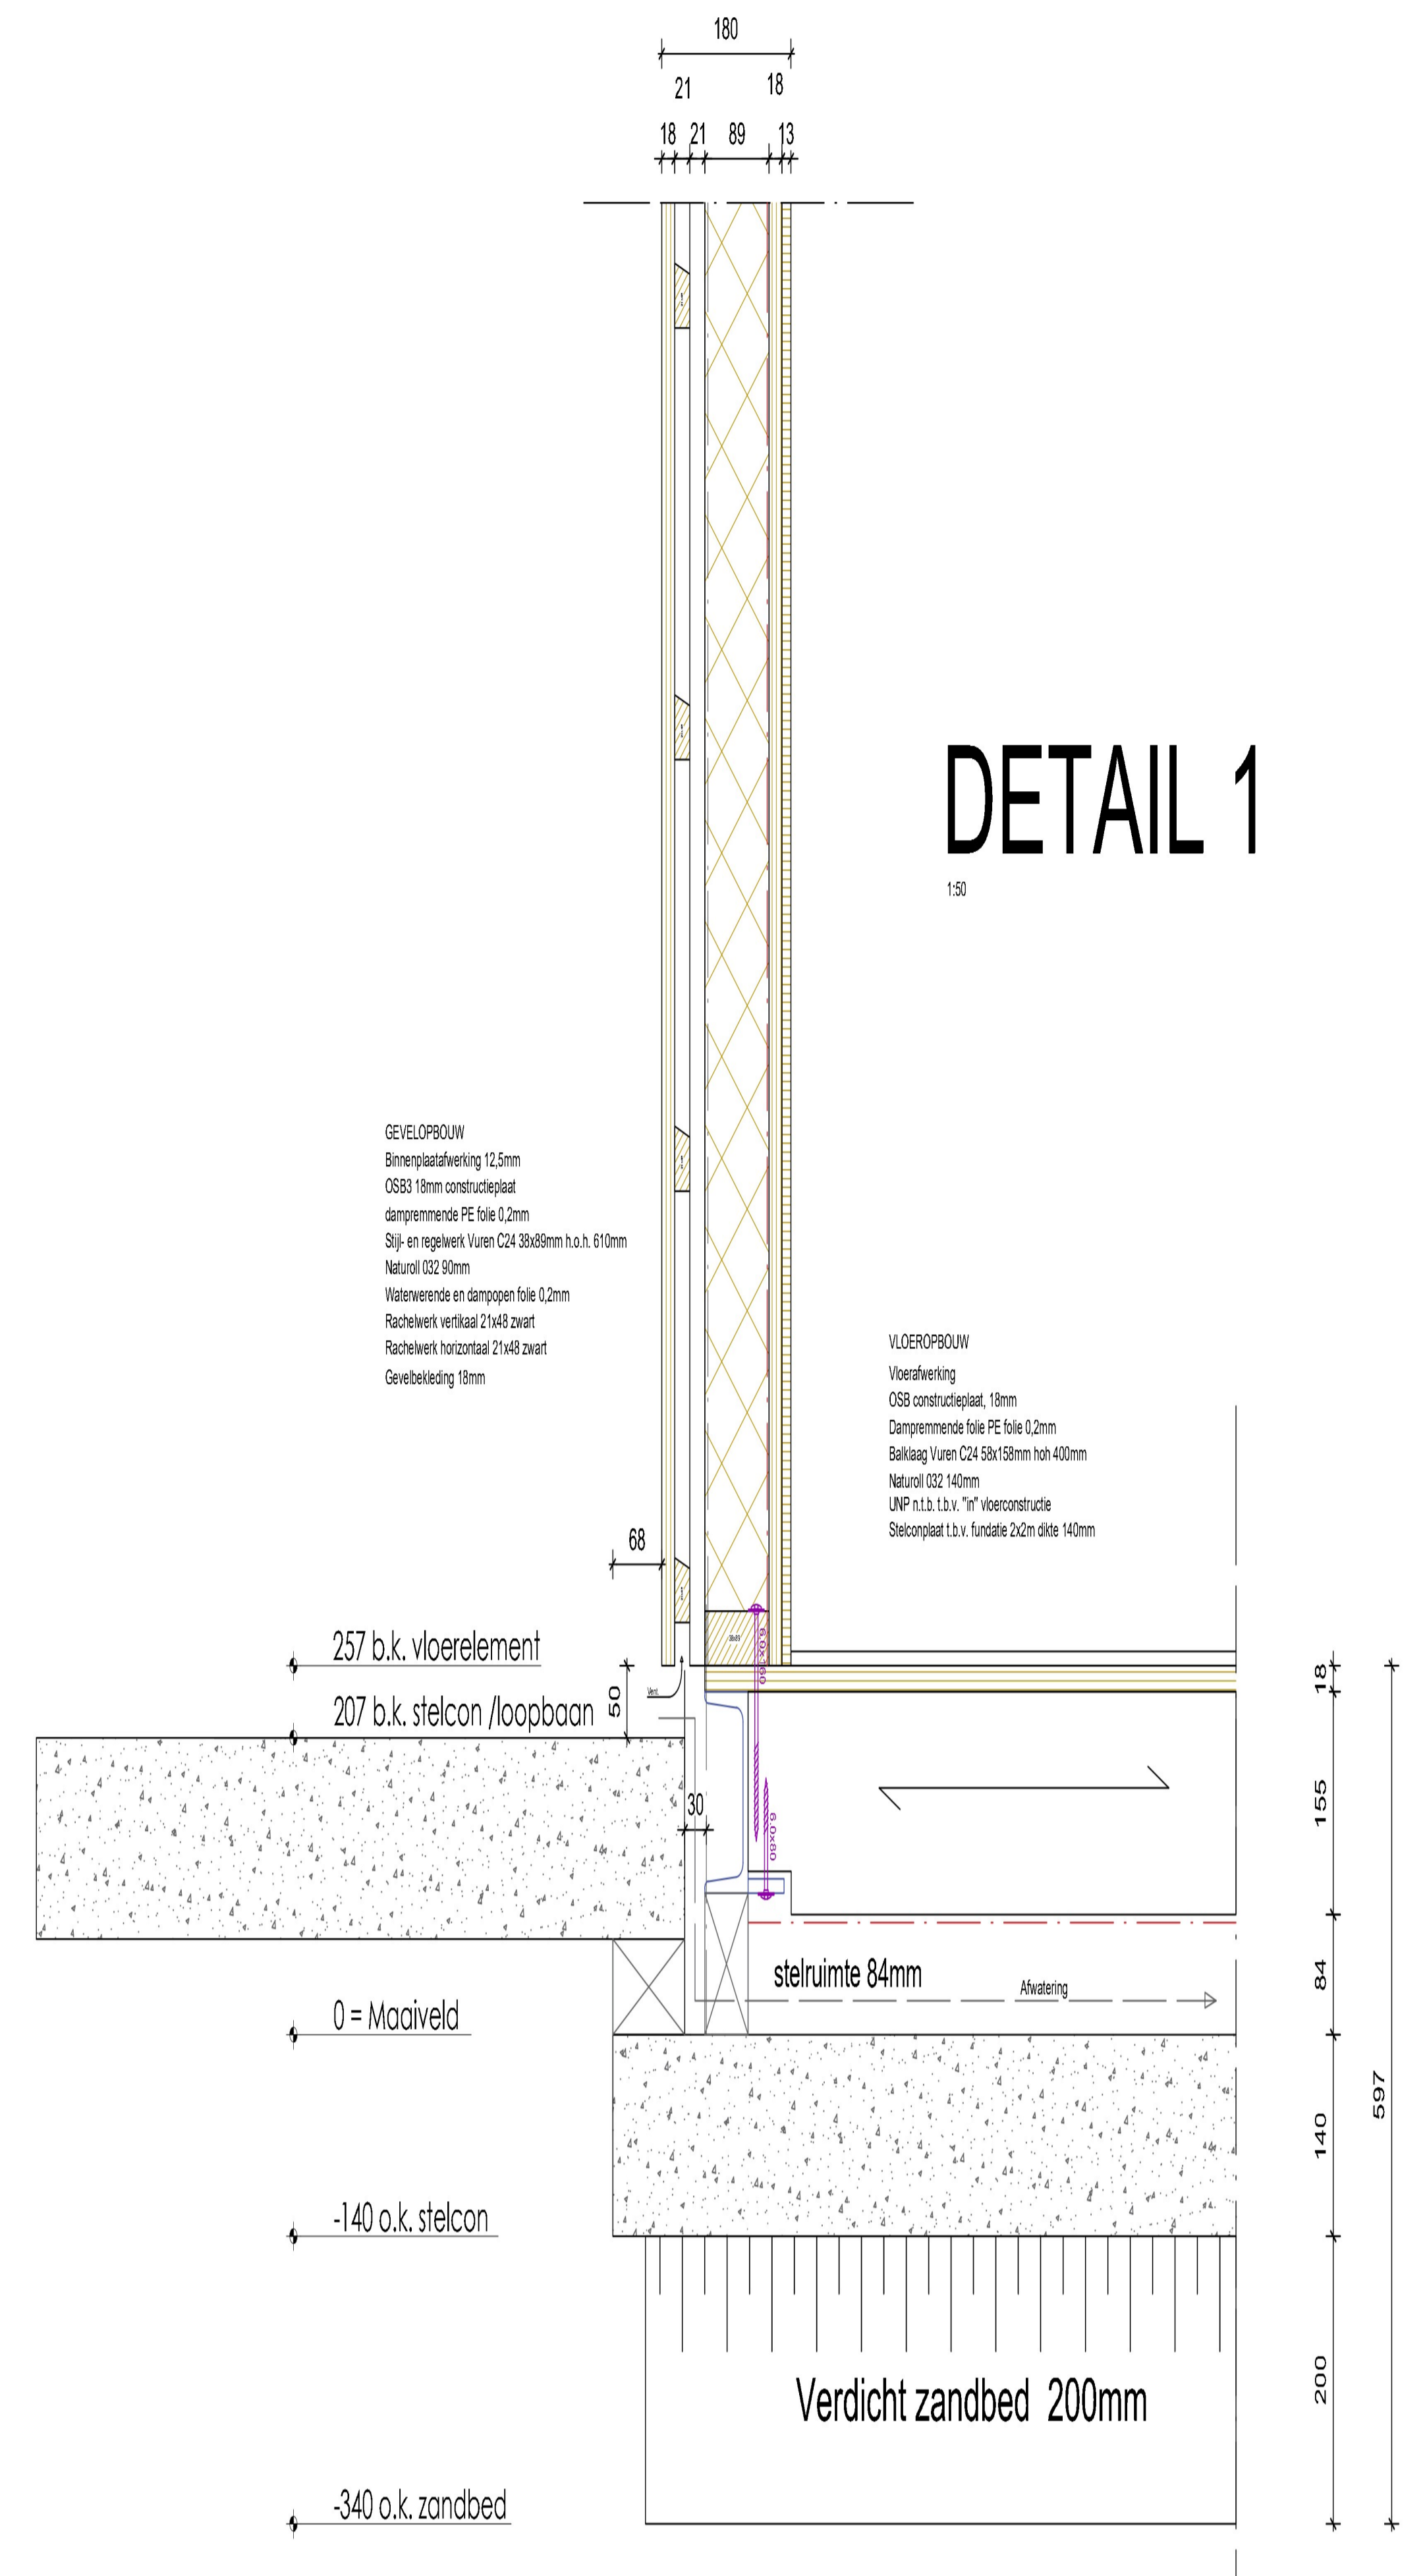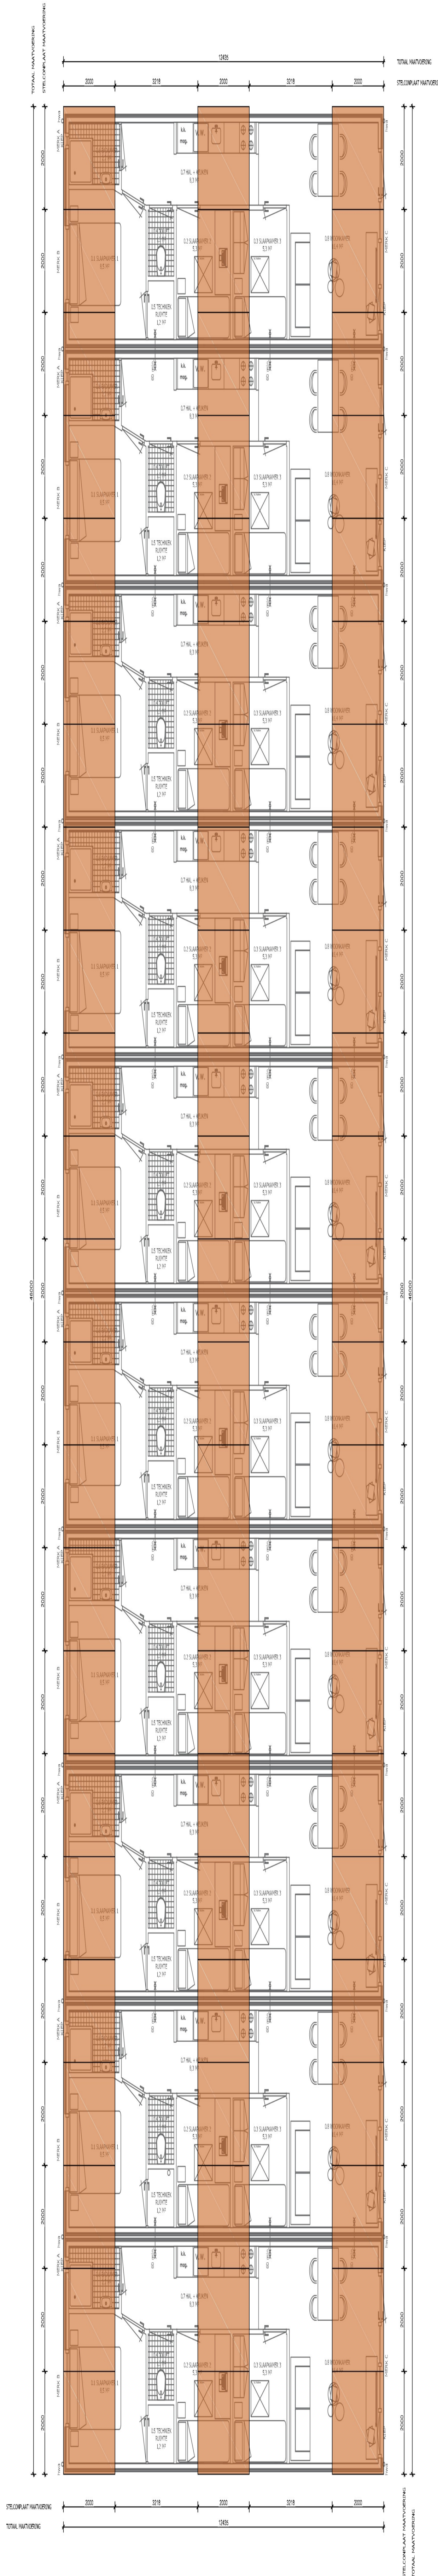





3			
2			
1	15-2-2024	RJ	Eerste opzet
Wp.	Datum	Get.	Omschrijving

RIJK PREFAB

Project : Tijdelijke woonunits Gemeente Kapelle
Onderdeel : Plattegronden fundatie
Fase : -
Opdrachtgever : -

Tekening : Schaal : 1:75
Gebruik : Datum : 14-3-2024
Formaat : A0 Wapting : 0
Baknummer : 04

Project : RP240020

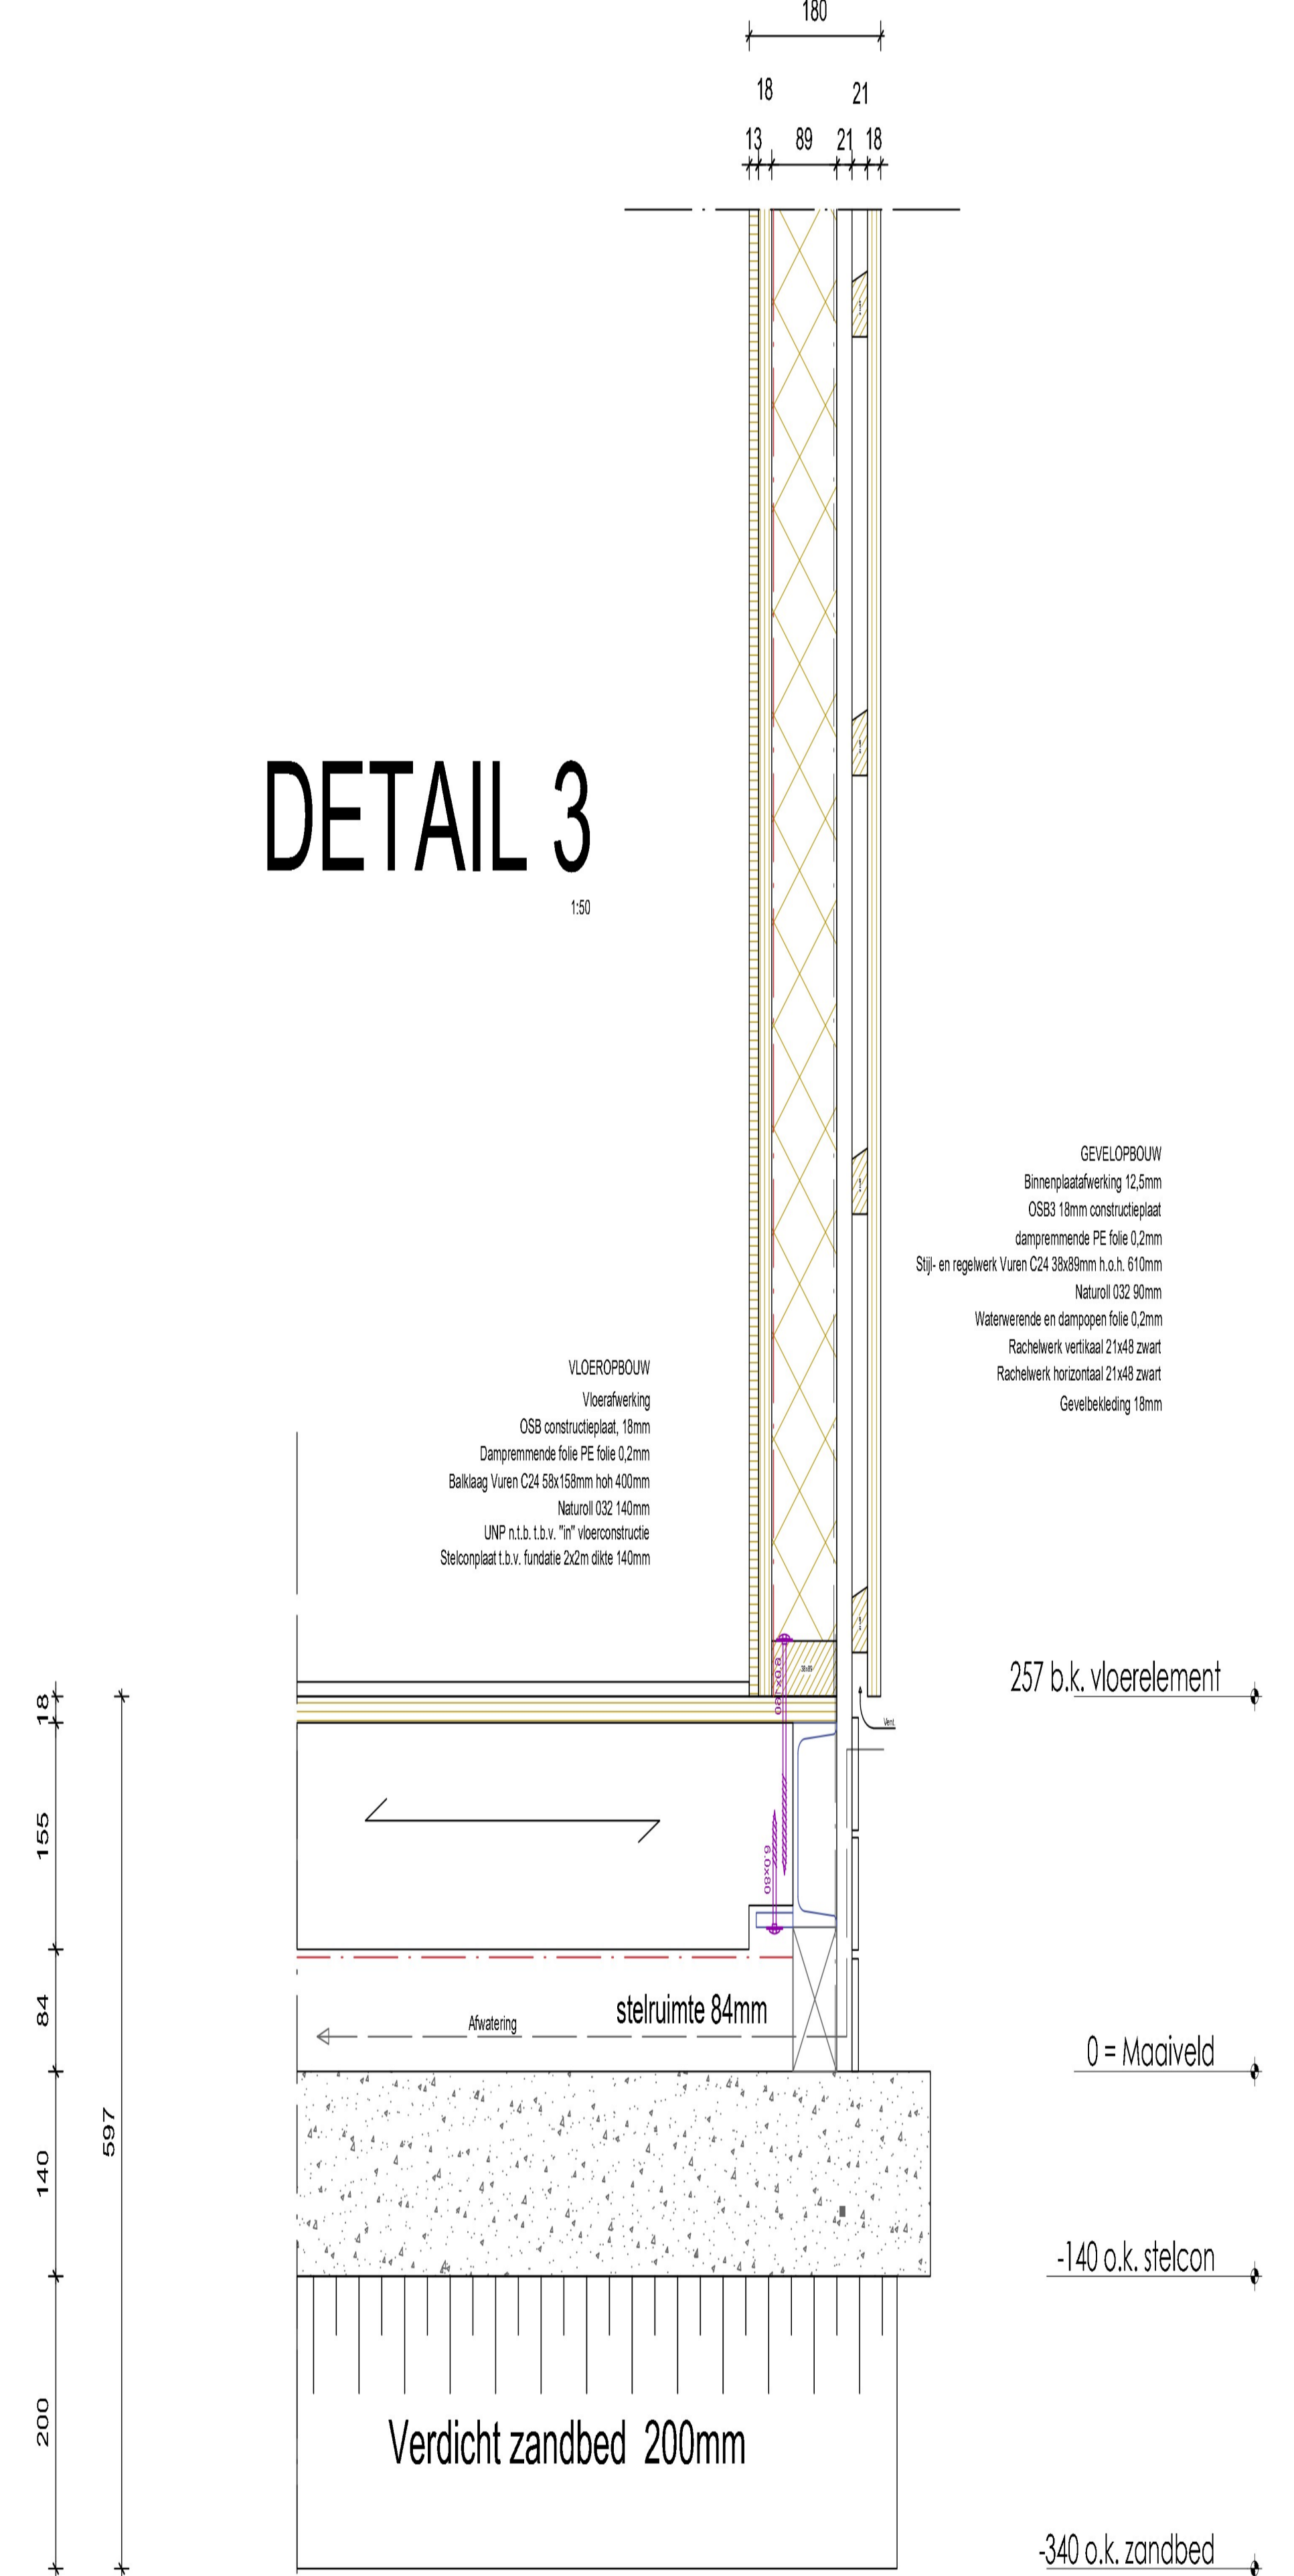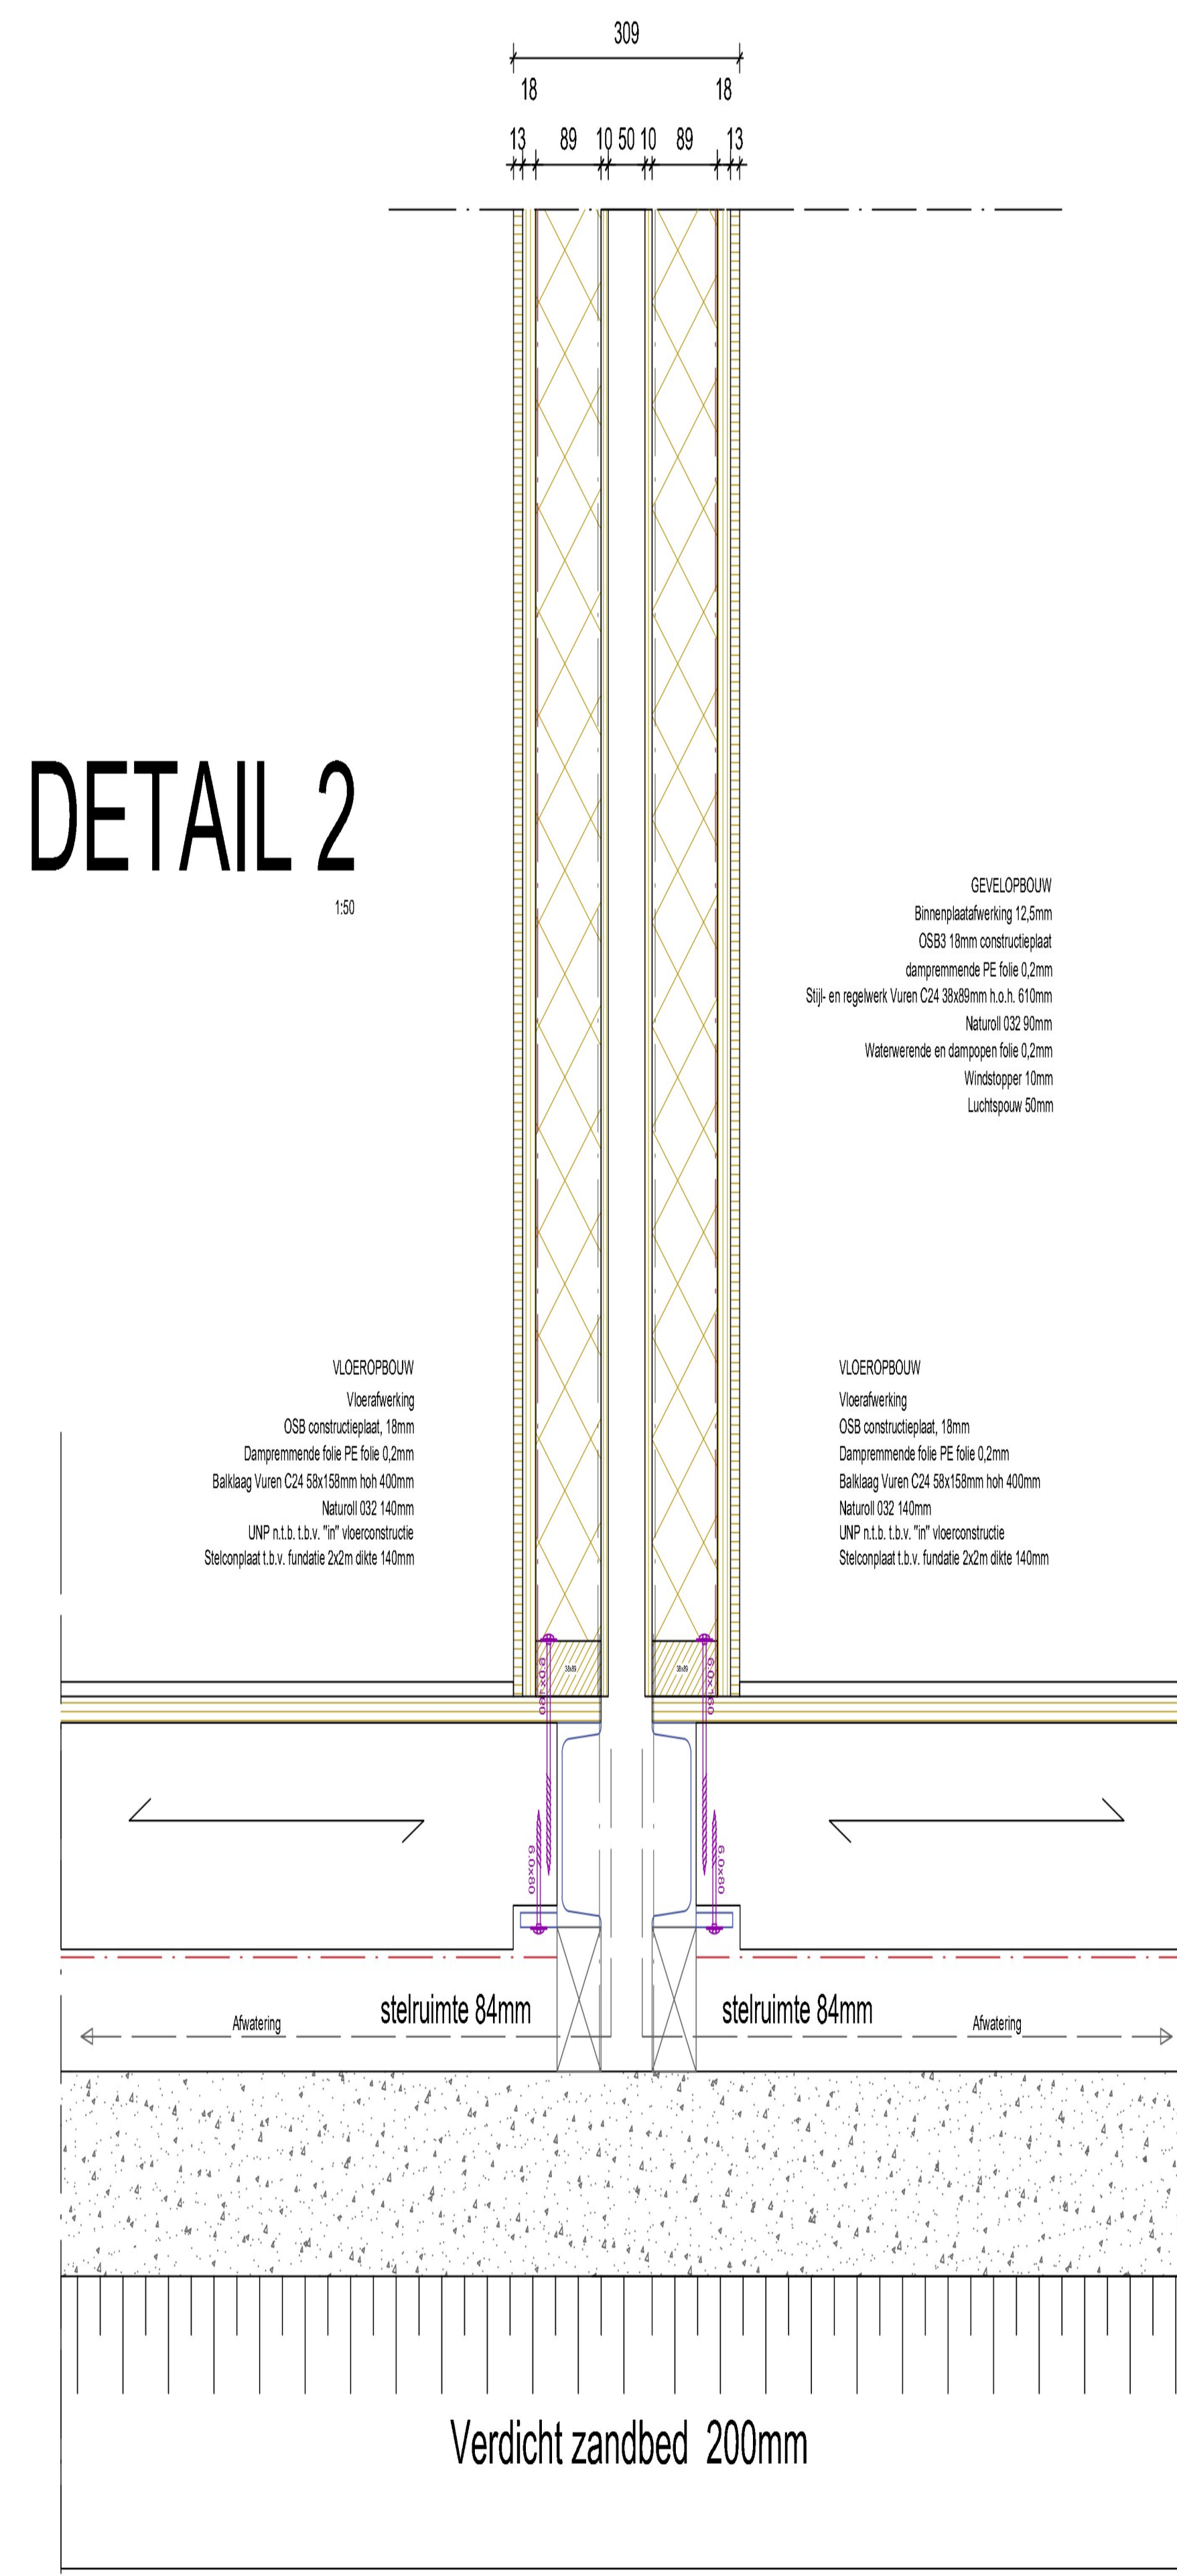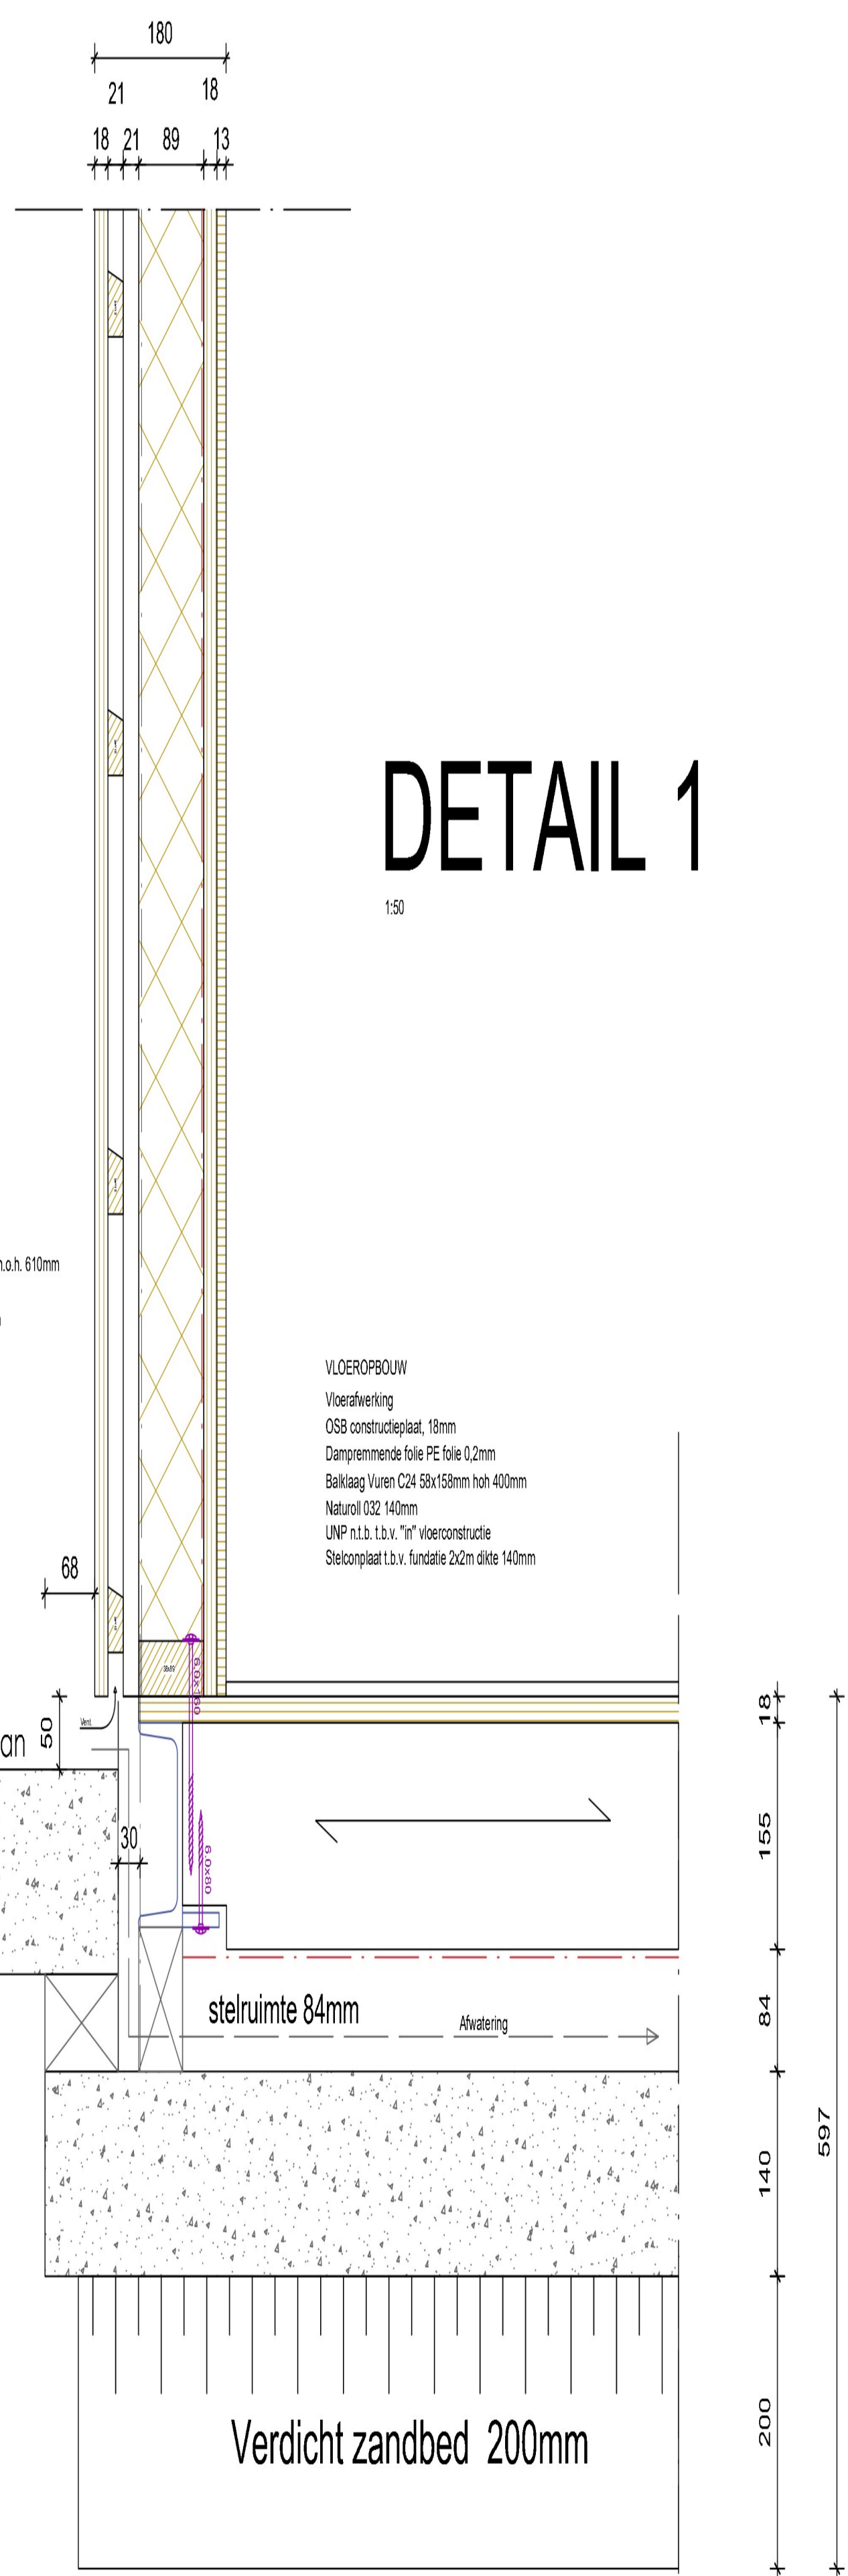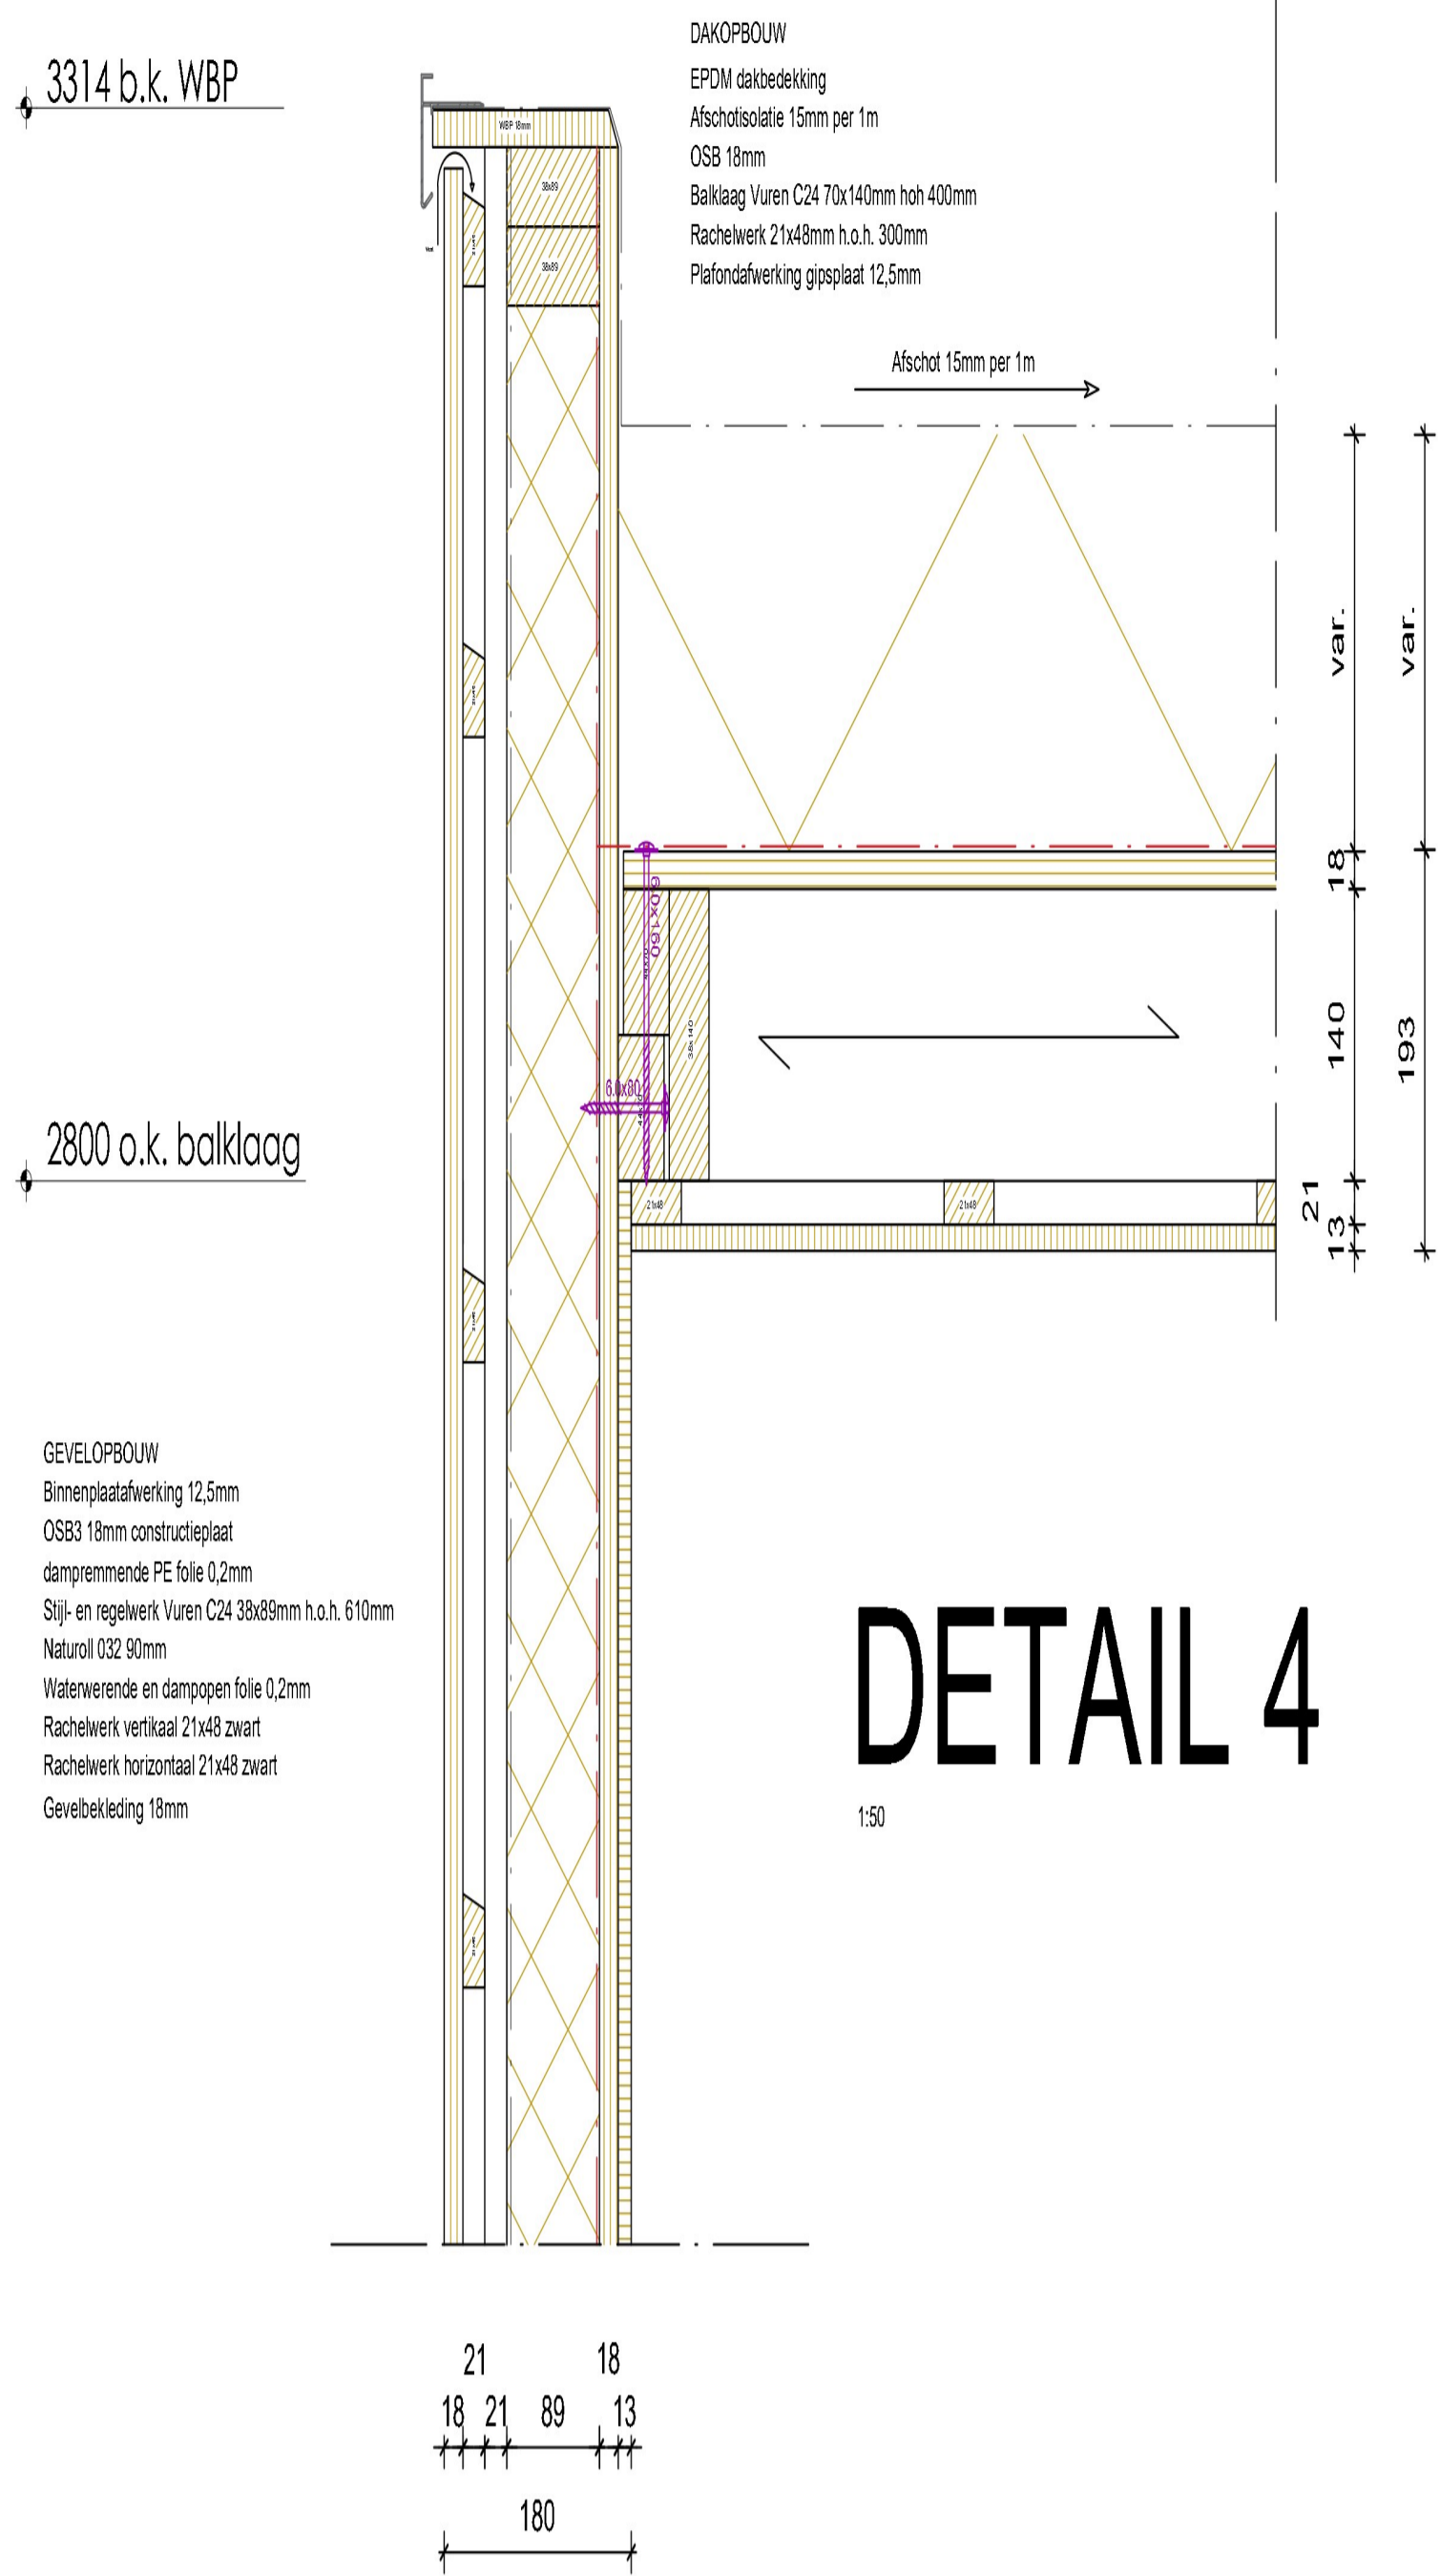

3				
2				
1	15-12-2023	RJ		Externe Opzet
Wp.	Datum	Get.	Geac.	Omschrijving

RJK
PREFAB

Project : Tijdelijke woonunits Gemeente Kapelle
 Onderdeel : Detaillering
 Fase : -
 Oordrechtgever : -

Gekend : Schaal : 1:5
 Projectnr : RP240020
 Gevoerd : Datum : 14-3-2024
 Formaat : A0 Wapung : 0 Bestnummer : 05

RJK PREFAB Nectar 10 en 2000 Zwaluw
 Schouwweg 10, 45117T Nieuw-Weerter, T: +31 (0) 13 561 993
 E: info@rjkprefab.nl, I: www.rjkprefab.nl

Spuitzone akkerbouw
50m1

Locatie
rioolpomp

Dam afzetten

Globale locatie
grondwal

Spelen /
recreëren

Eventuele
uitbreiding

Fietsenstalling 2,4x16m
2,4x16m

Milieu
straat

20x parkeren
(norm 19x0,65=12,35 st.)

Spuitzone fruitteelt
50m1

Locatie
centrale
water- en
electra
aansluiting

Verkeersmaatregelen:

- Instellen 30km/h zone incl. maatregelen
- trottoir > overstek
- fietssuggestiestroken
- aanbrengen plateau / taludmarkering

Bloeyenbussen

Milieu zone
30m1

Wassen/okta

greppel


3			
2			
1			

Wp.	Datum	Get.	Ge.	Omschrijving



RIJK
PREFAB

Project : Tijdelijke woonunits Gemeente Kapelle
Onderdeel : Situatie
Fase : -
Ondachtgever : -

Getekend : Schaal : 1:120
Gecontroleerd : Datum : 14-3-2024
Formaat : A0 Wapening : 0 Bestnummer : 06




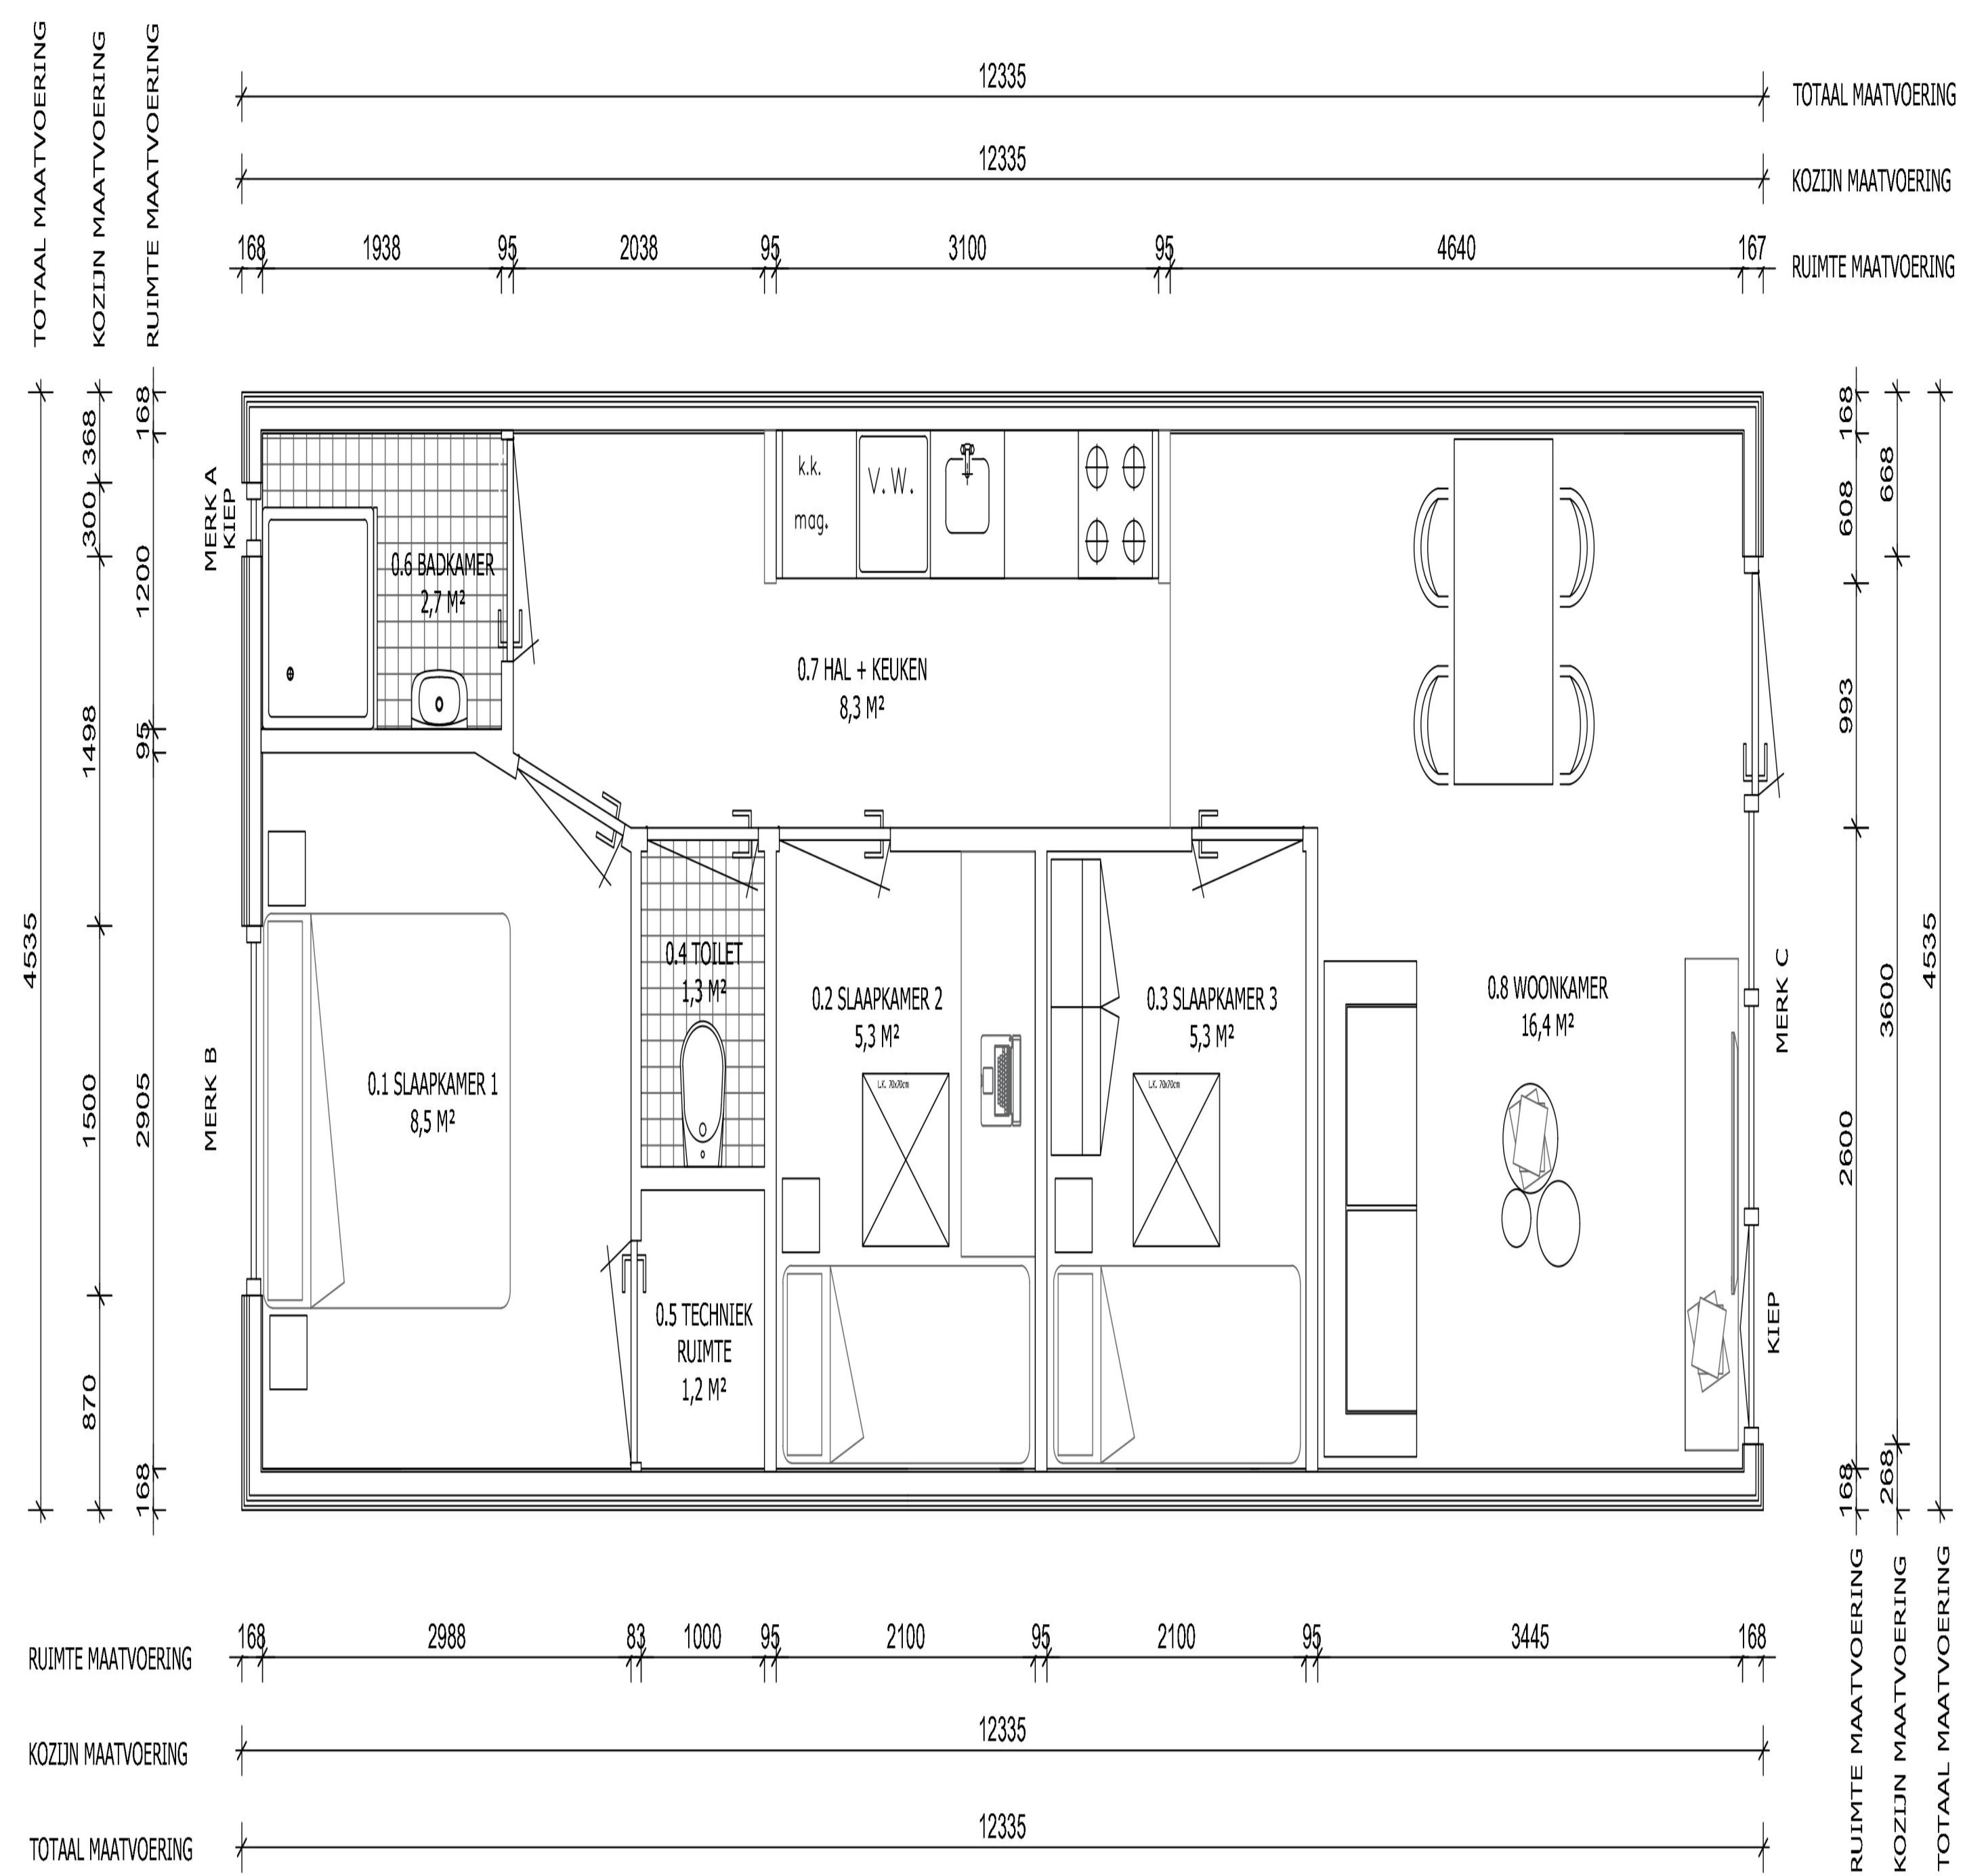


PMC13 MODEL - BASIS MODEL

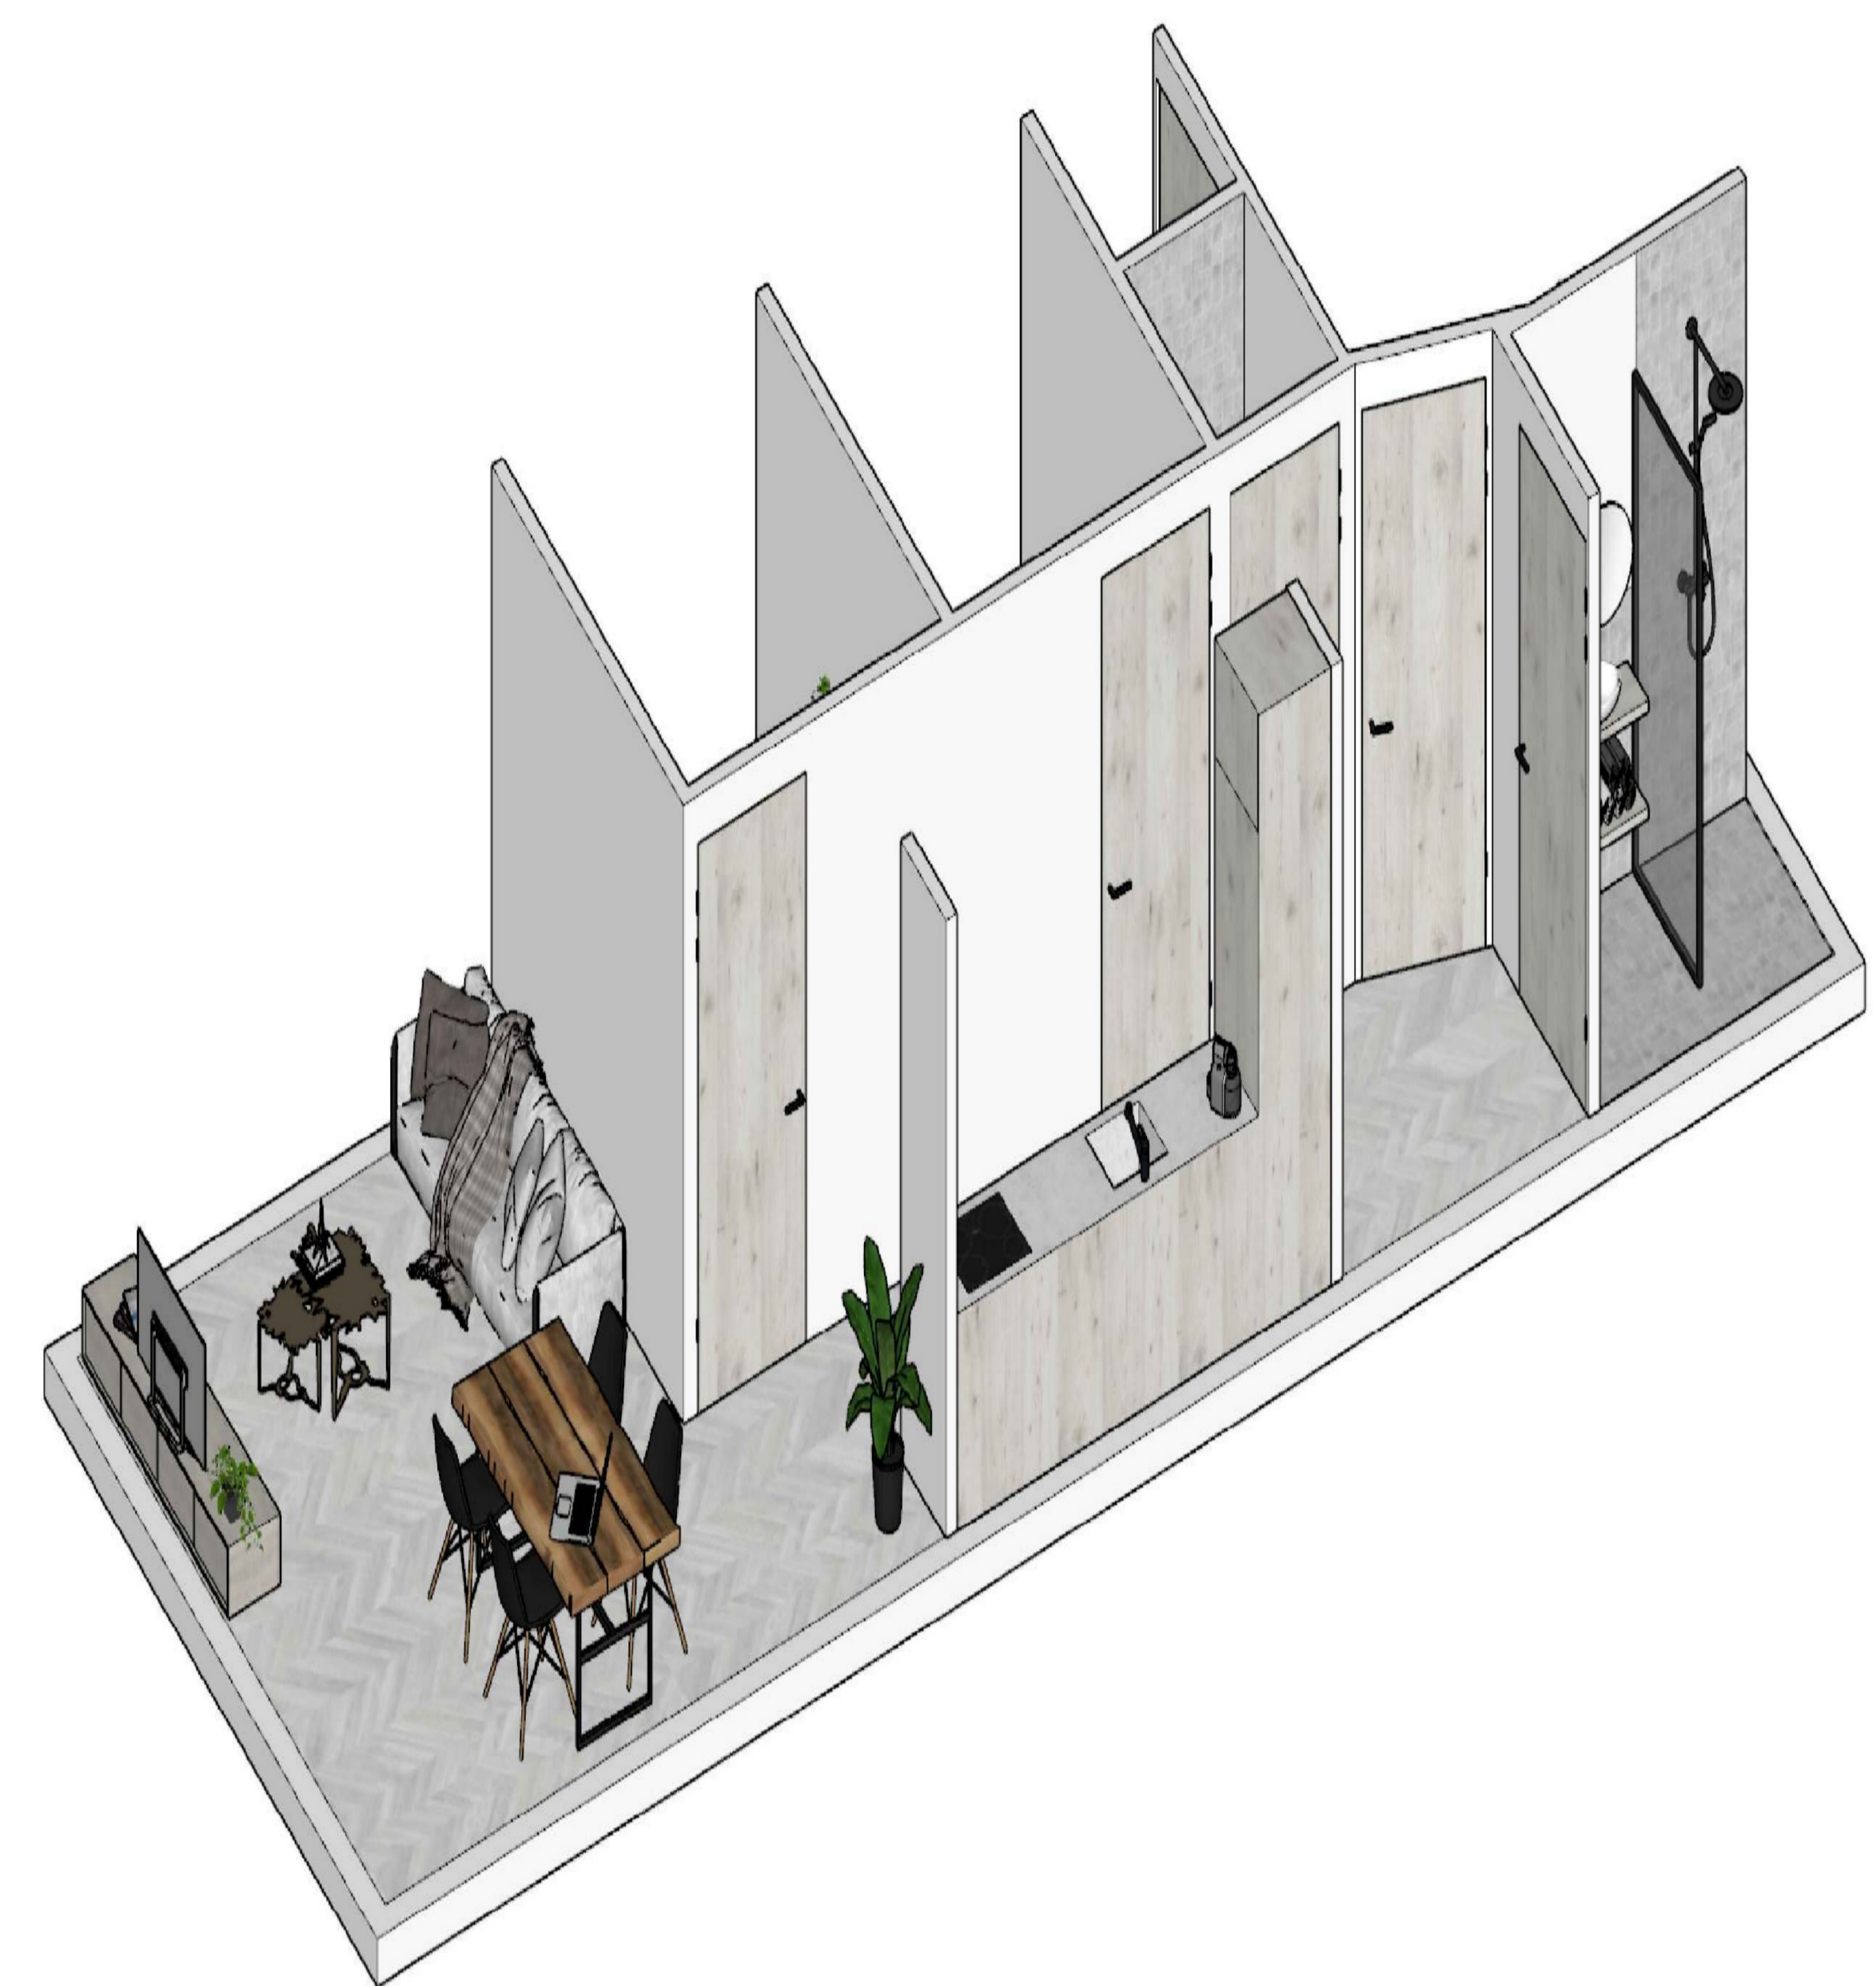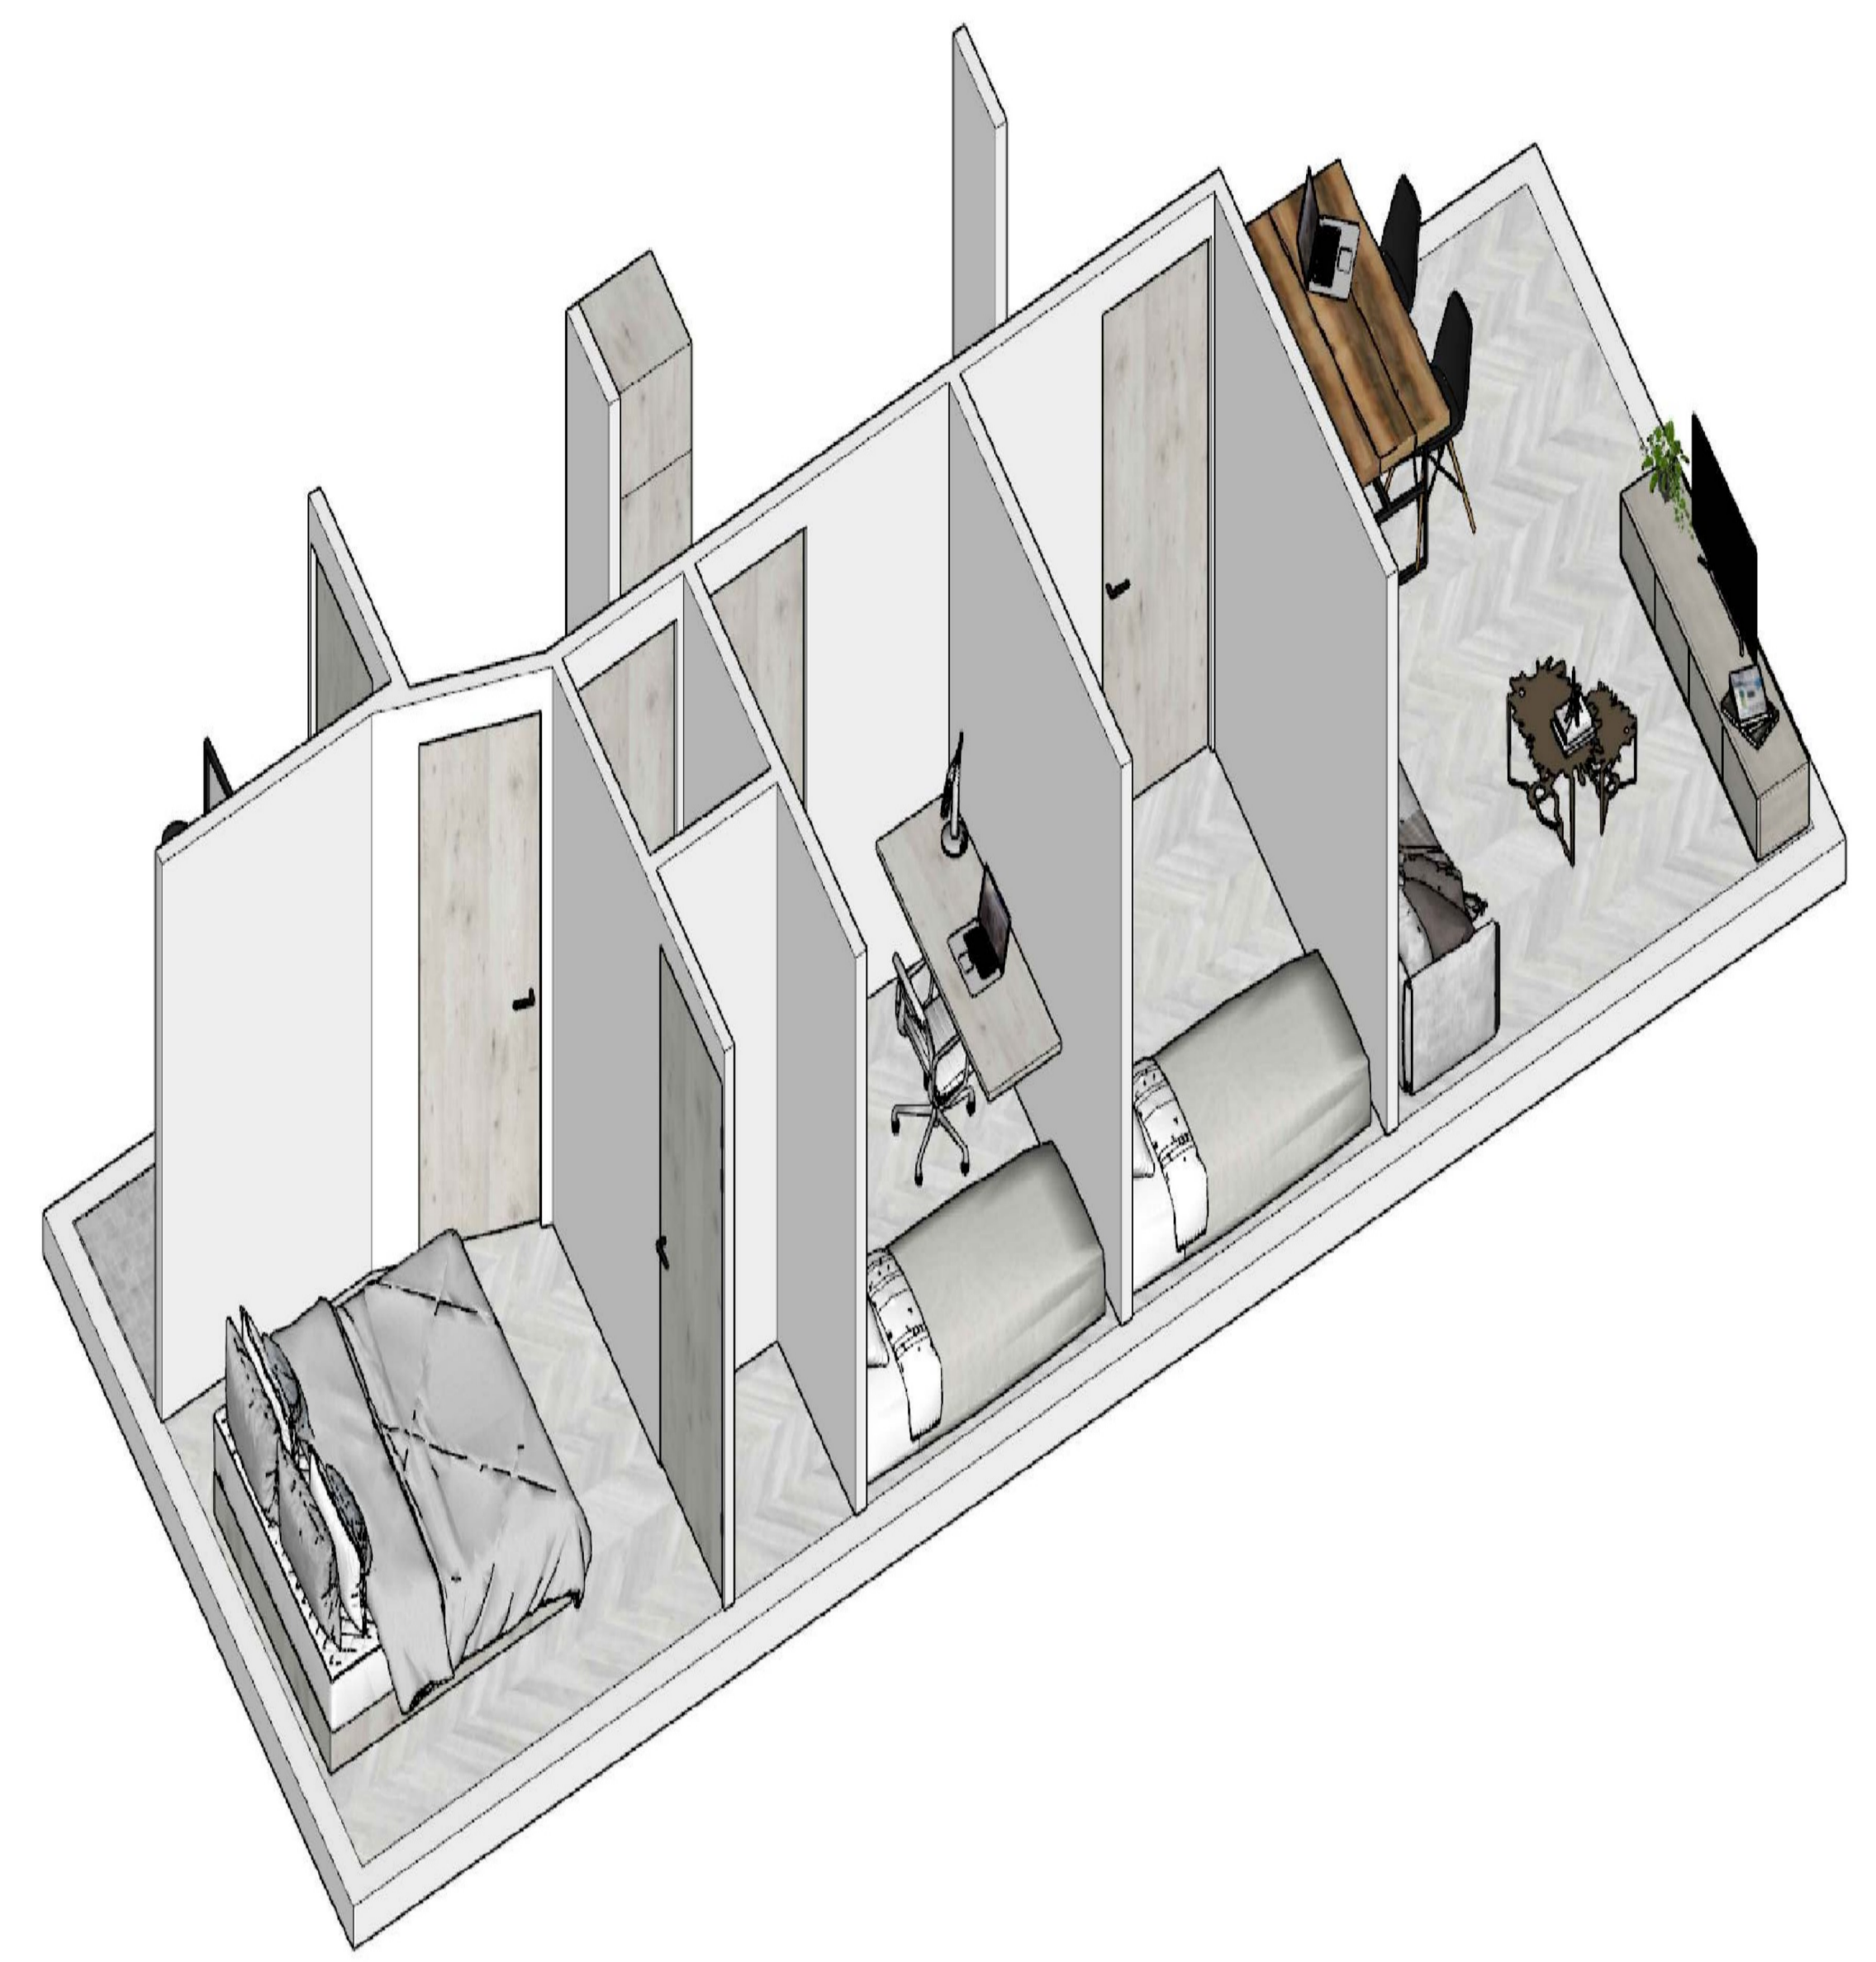


3			
2			
1	15-10-2023	RJ	Eerste opzet
Wij.	Datum	Get.	Omschrijving

	Project	: Tijdelijke woonunits Gemeente Kapelle	
	Onderdeel	: Plattegronden units enkel	
	Fase	: -	
	Opdrachtgever	: -	
	Getekend	: Schaal : 1:30	Projectnr. : RP240020
	Gecontroleerd	: Datum : 14-3-2024	
Formaat	: A0	Wijziging : 0	
		Baknummer : 01	

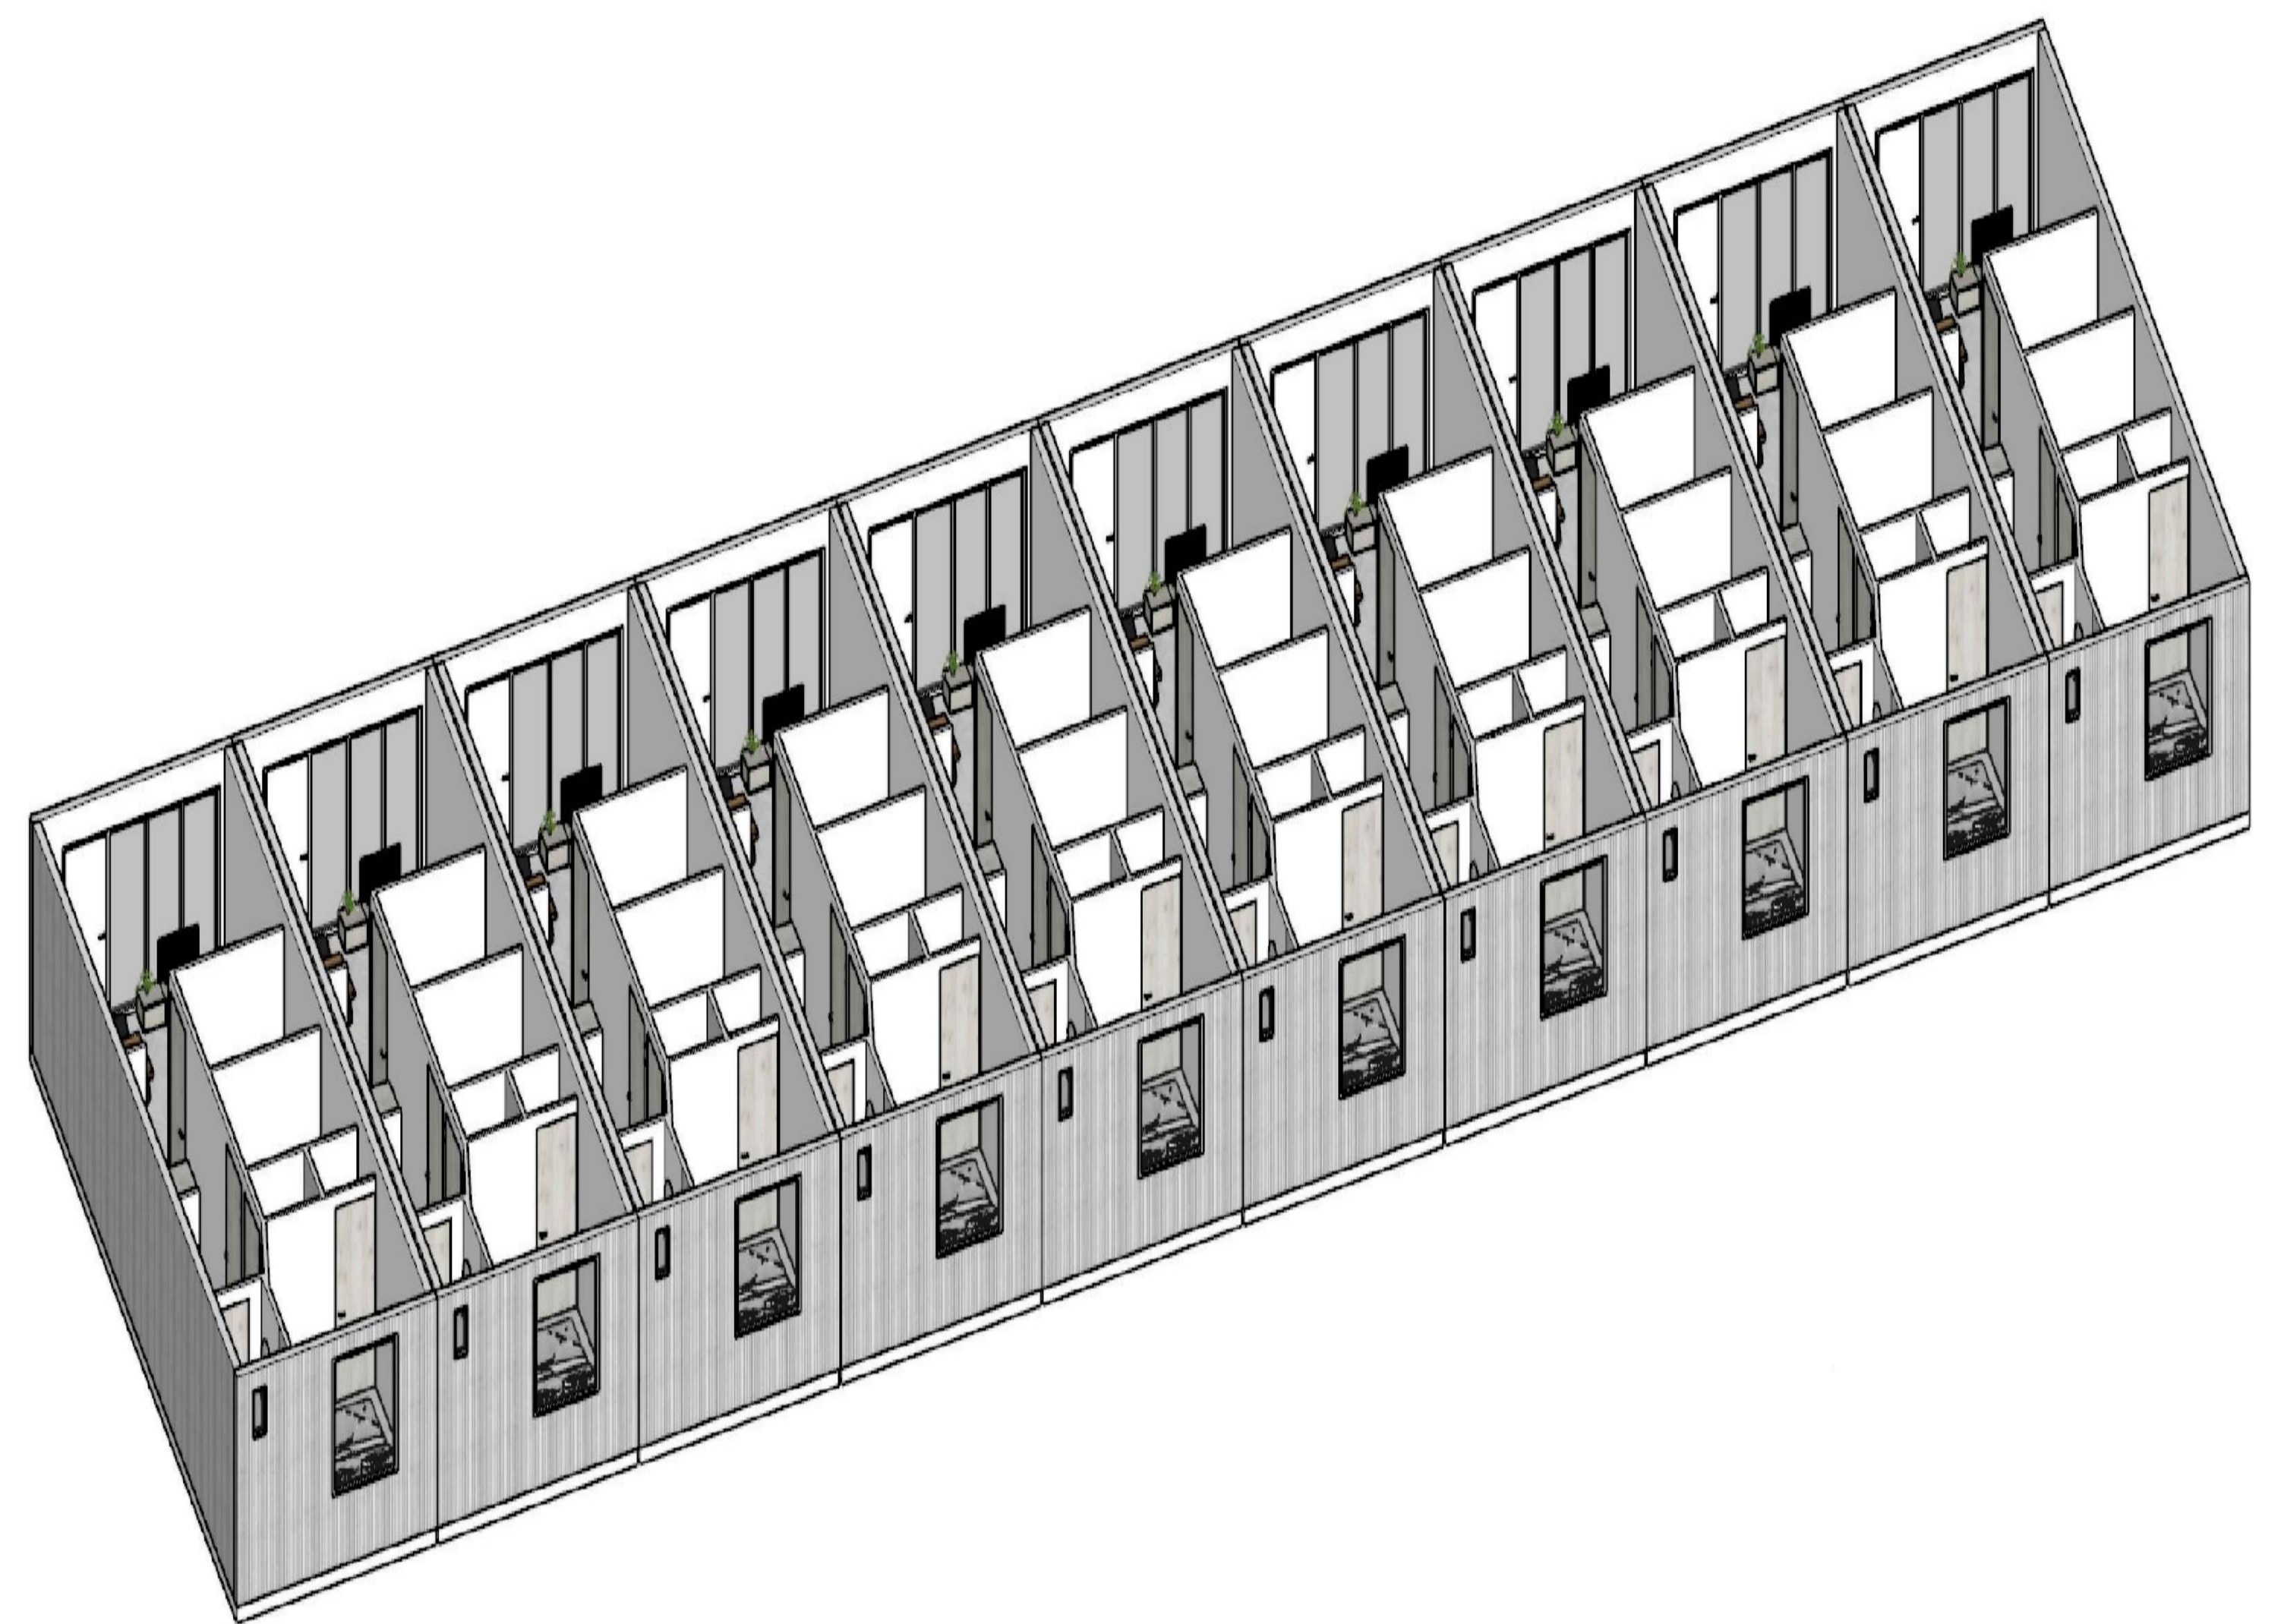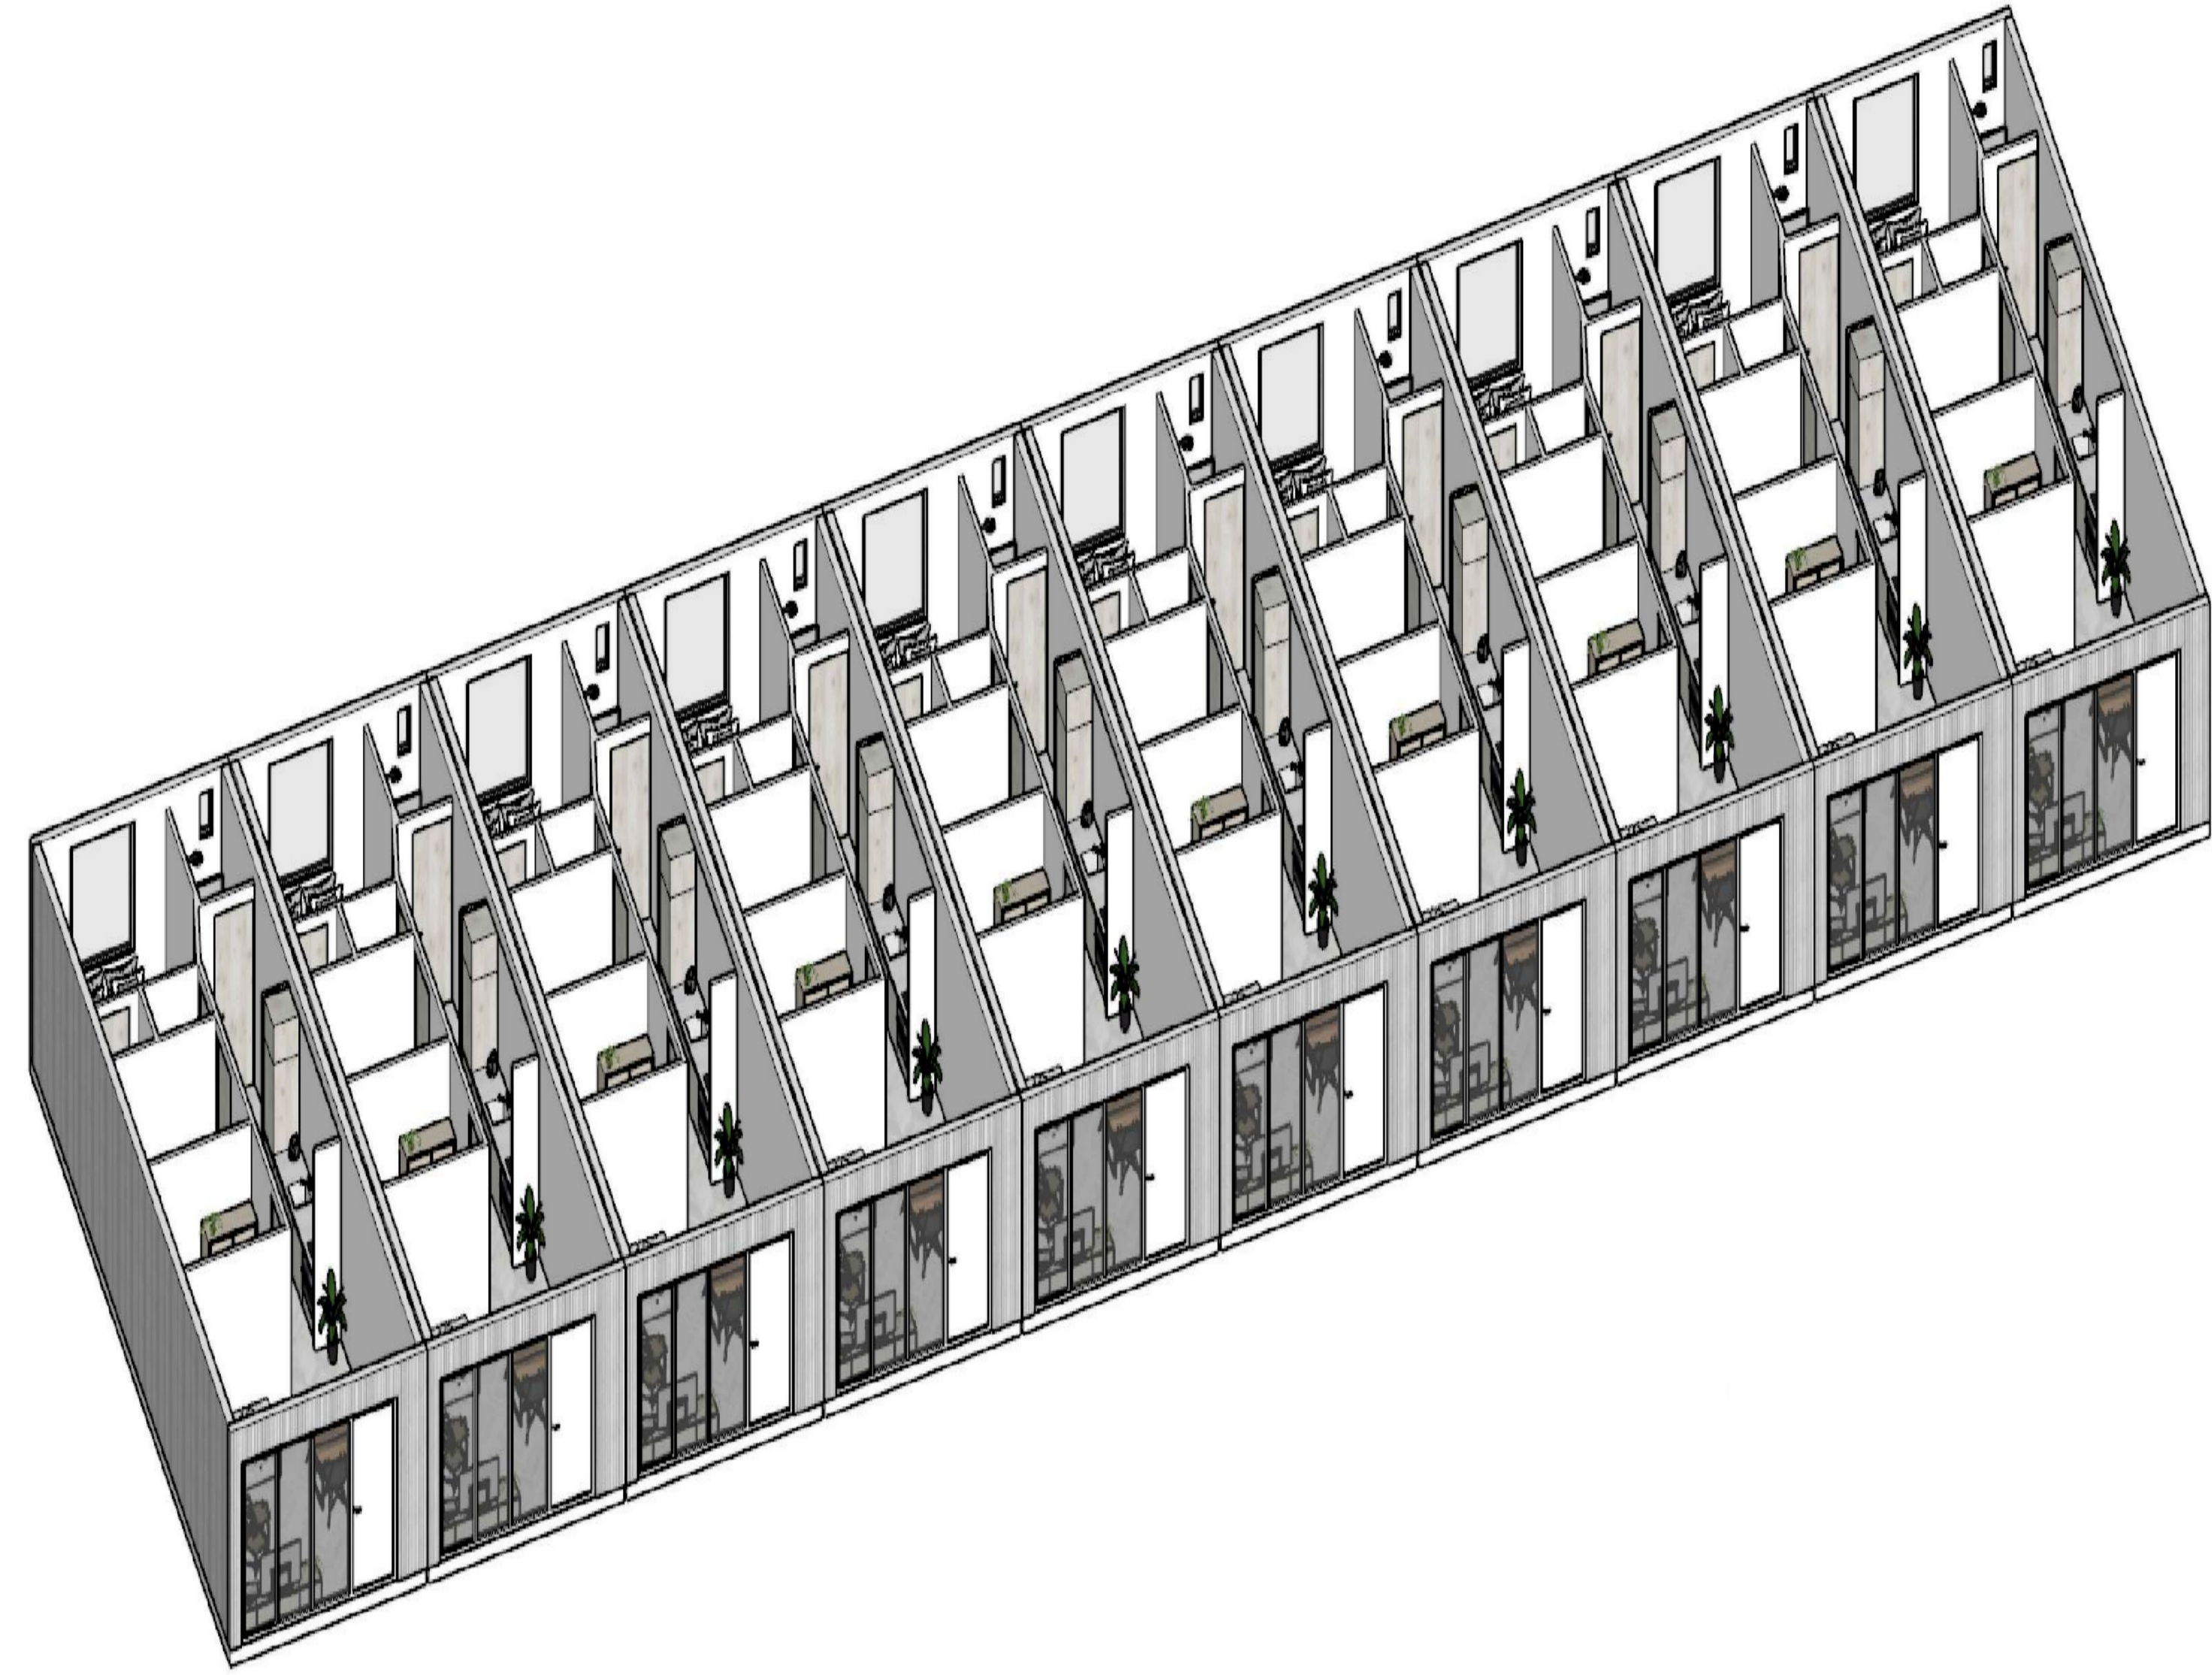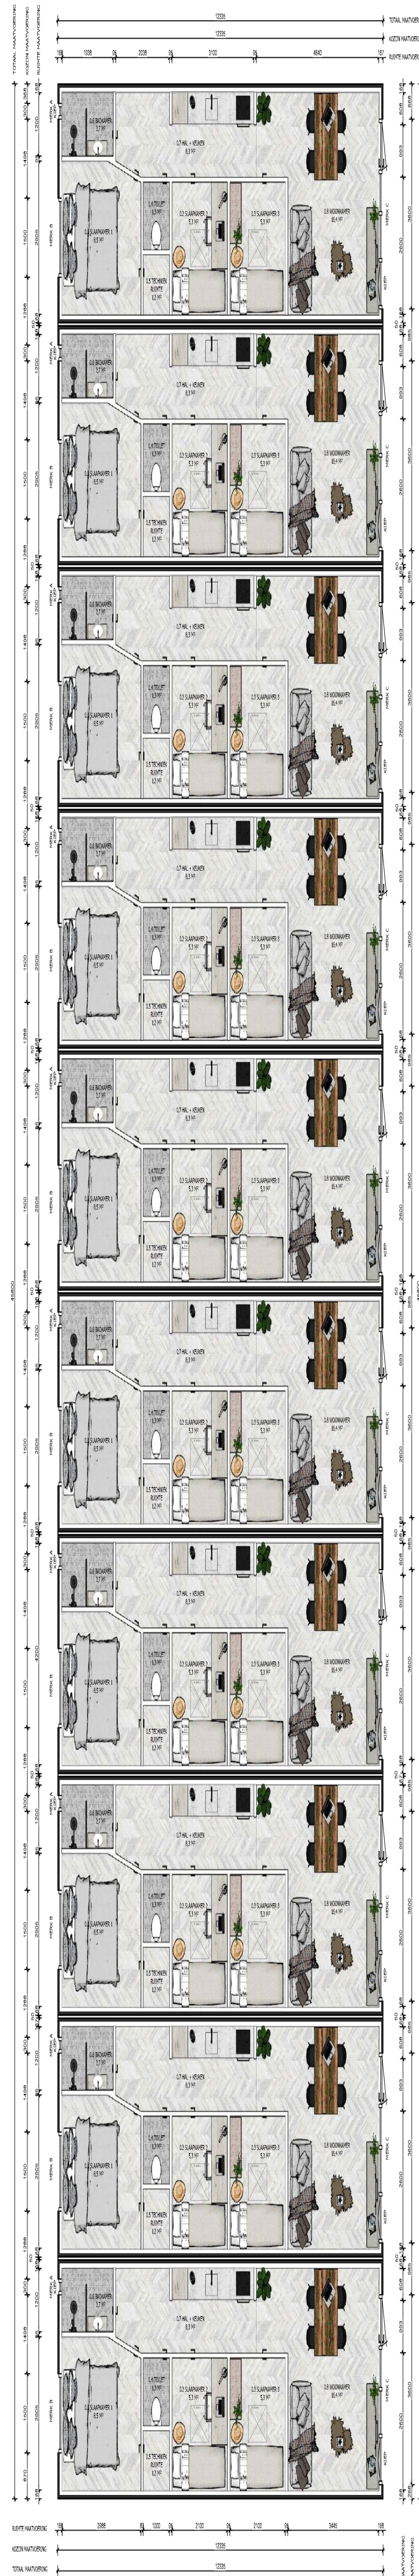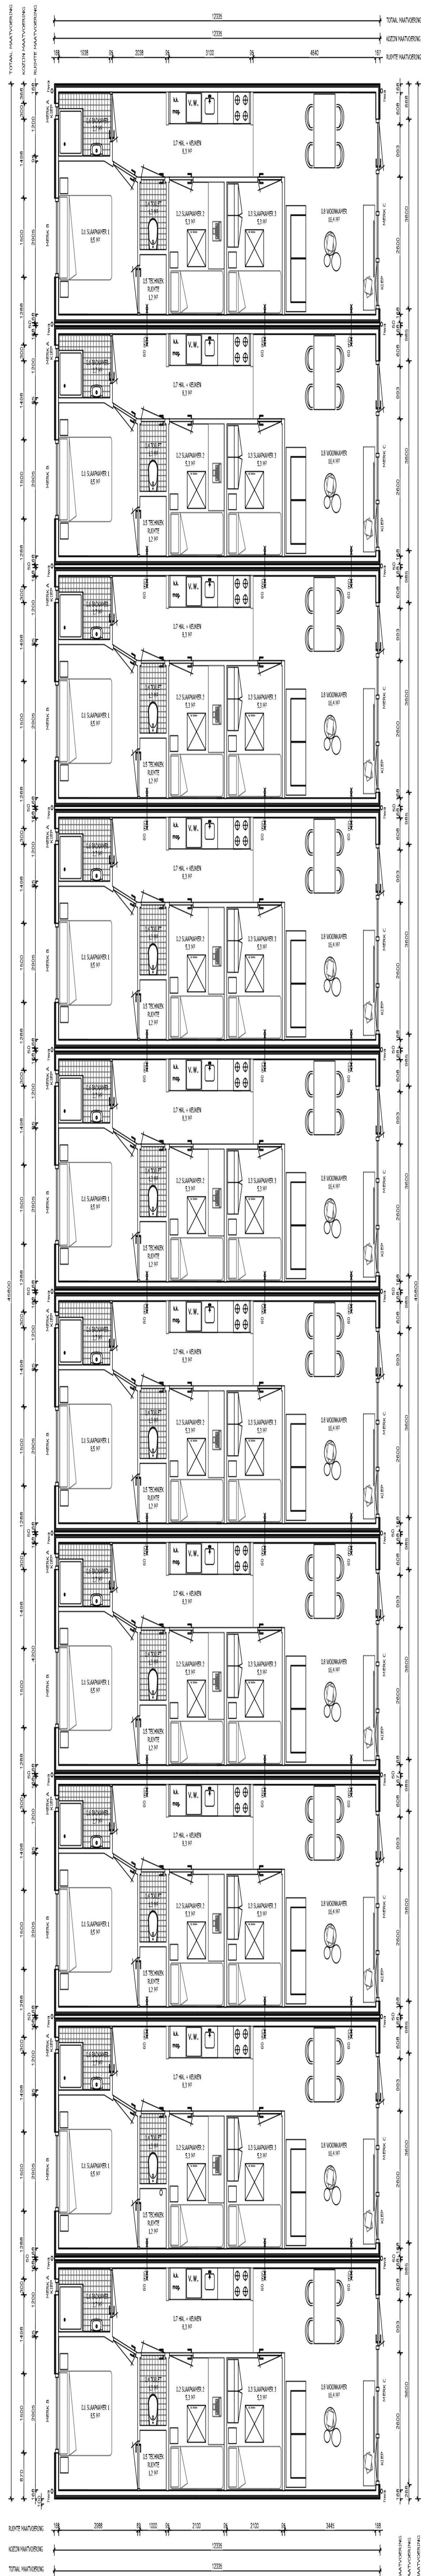

PMC13 MODEL - BASIS MODEL GESCHAKELLD

3			
2			
1	15-12-2024	RJ	Eerste opzet
Wp.	Datum	Get.	Omschrijving


 Project : Tijdelijke woonunits Gemeente Kapelle
 Onderdeel : Plattengronden units geschakeld woonblok 1
 Fase : -
 Ouderschrijver : -
 Getekend : Schaal : 1:75 Projectnr : RP240020
 Getekend : Datum : 14-3-2024
 Formaat : A0 Wapging : 0 Bestnummer : 02A