




Oostgevel
schaal 1 : 100

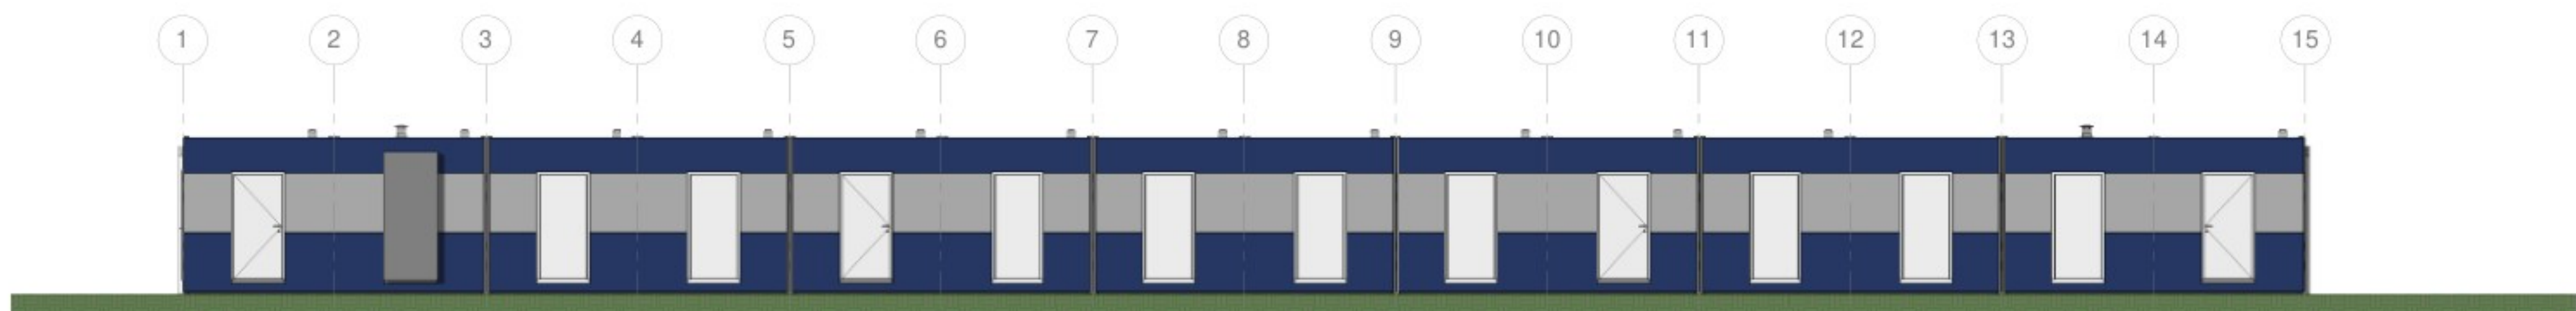


Westgevel
schaal 1 : 100

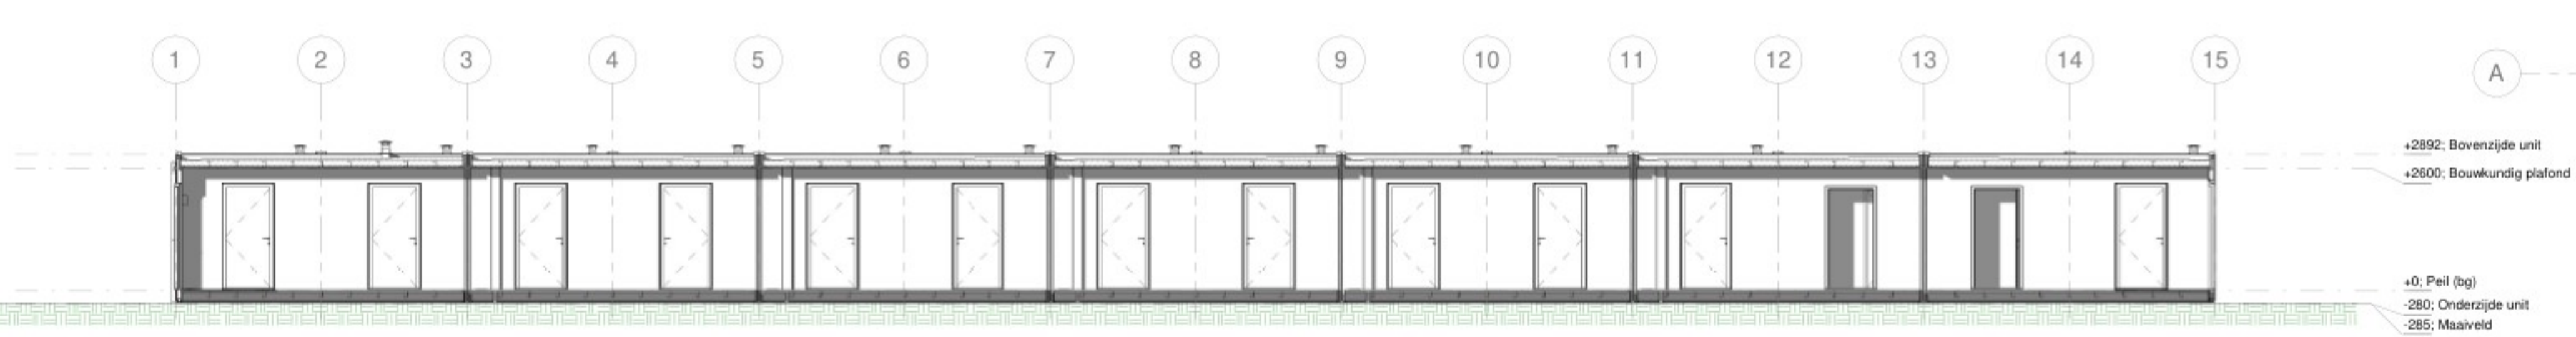


Doorsnede A-A
schaal 1 : 100

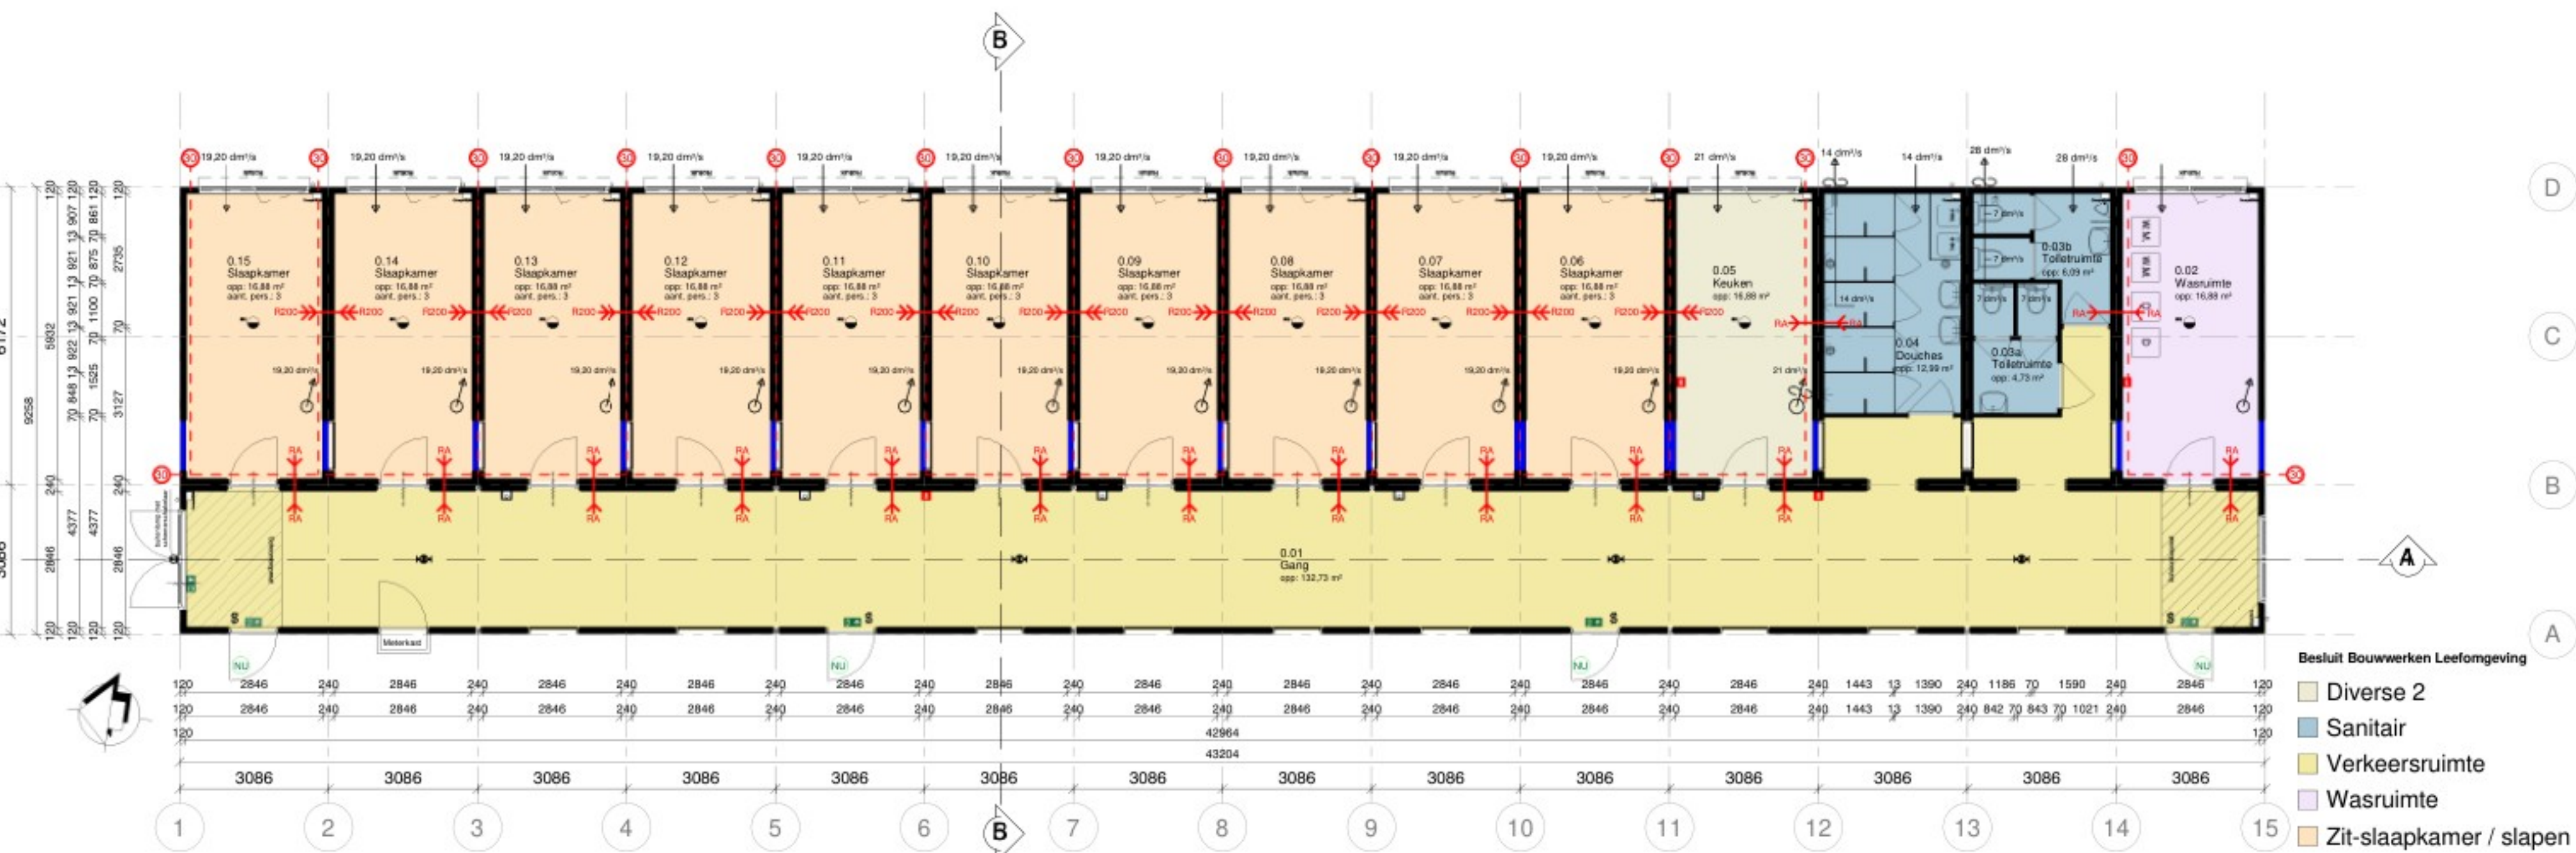


Plattegrond
schaal 1 : 100

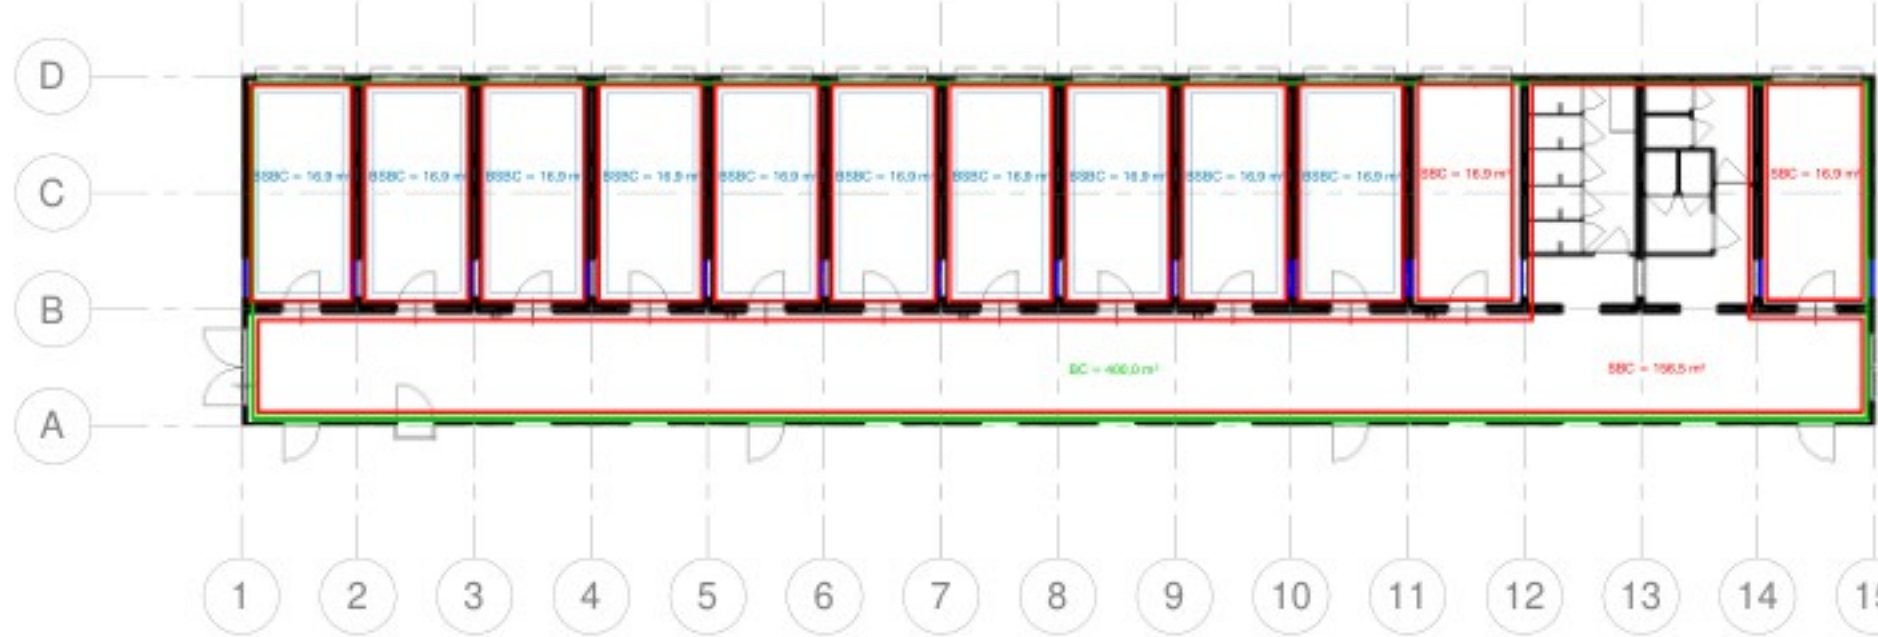


Brandcompartimentering
schaal 1 : 200

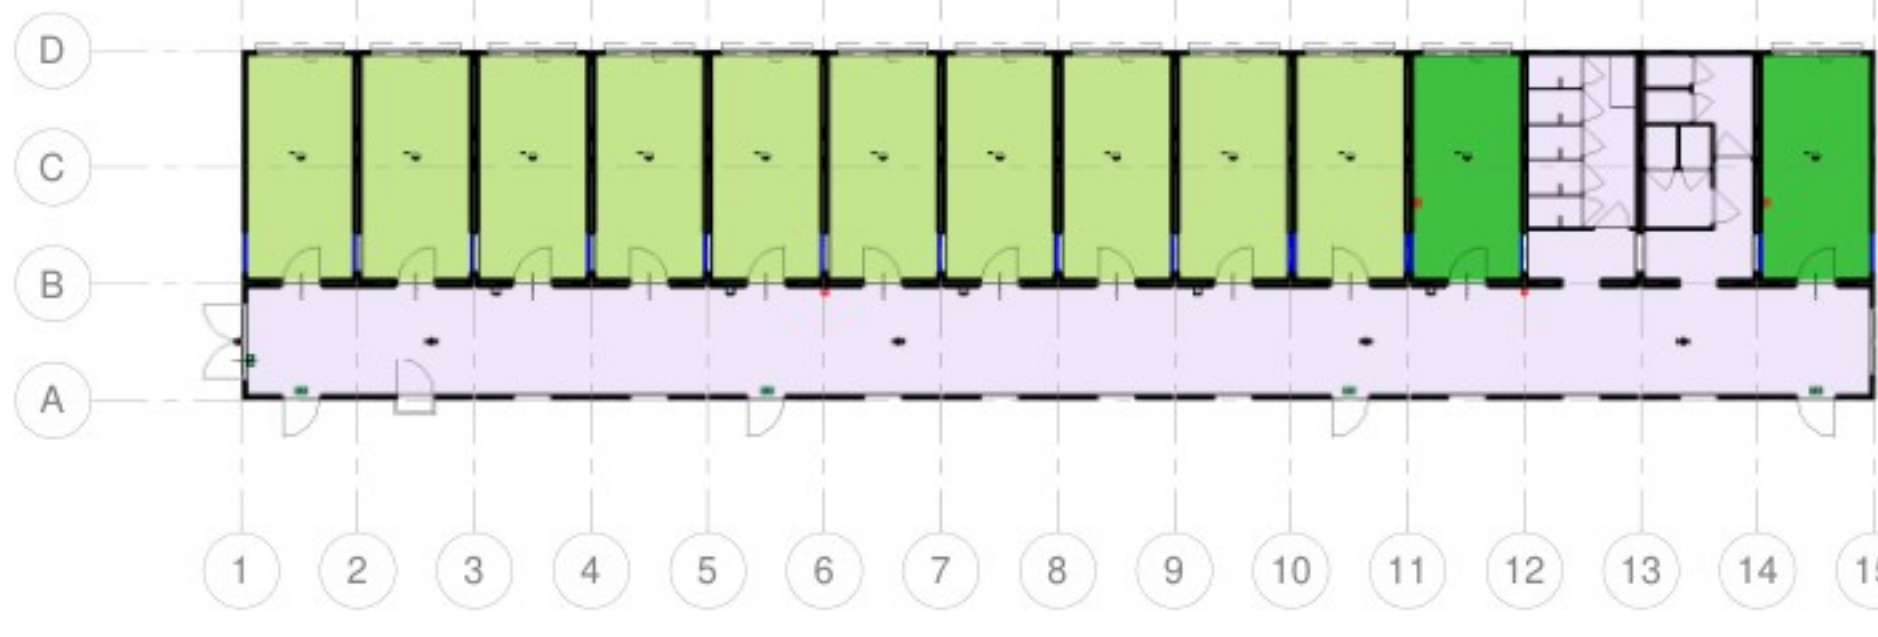

Gebruiksfuncties
schaal 1 : 200

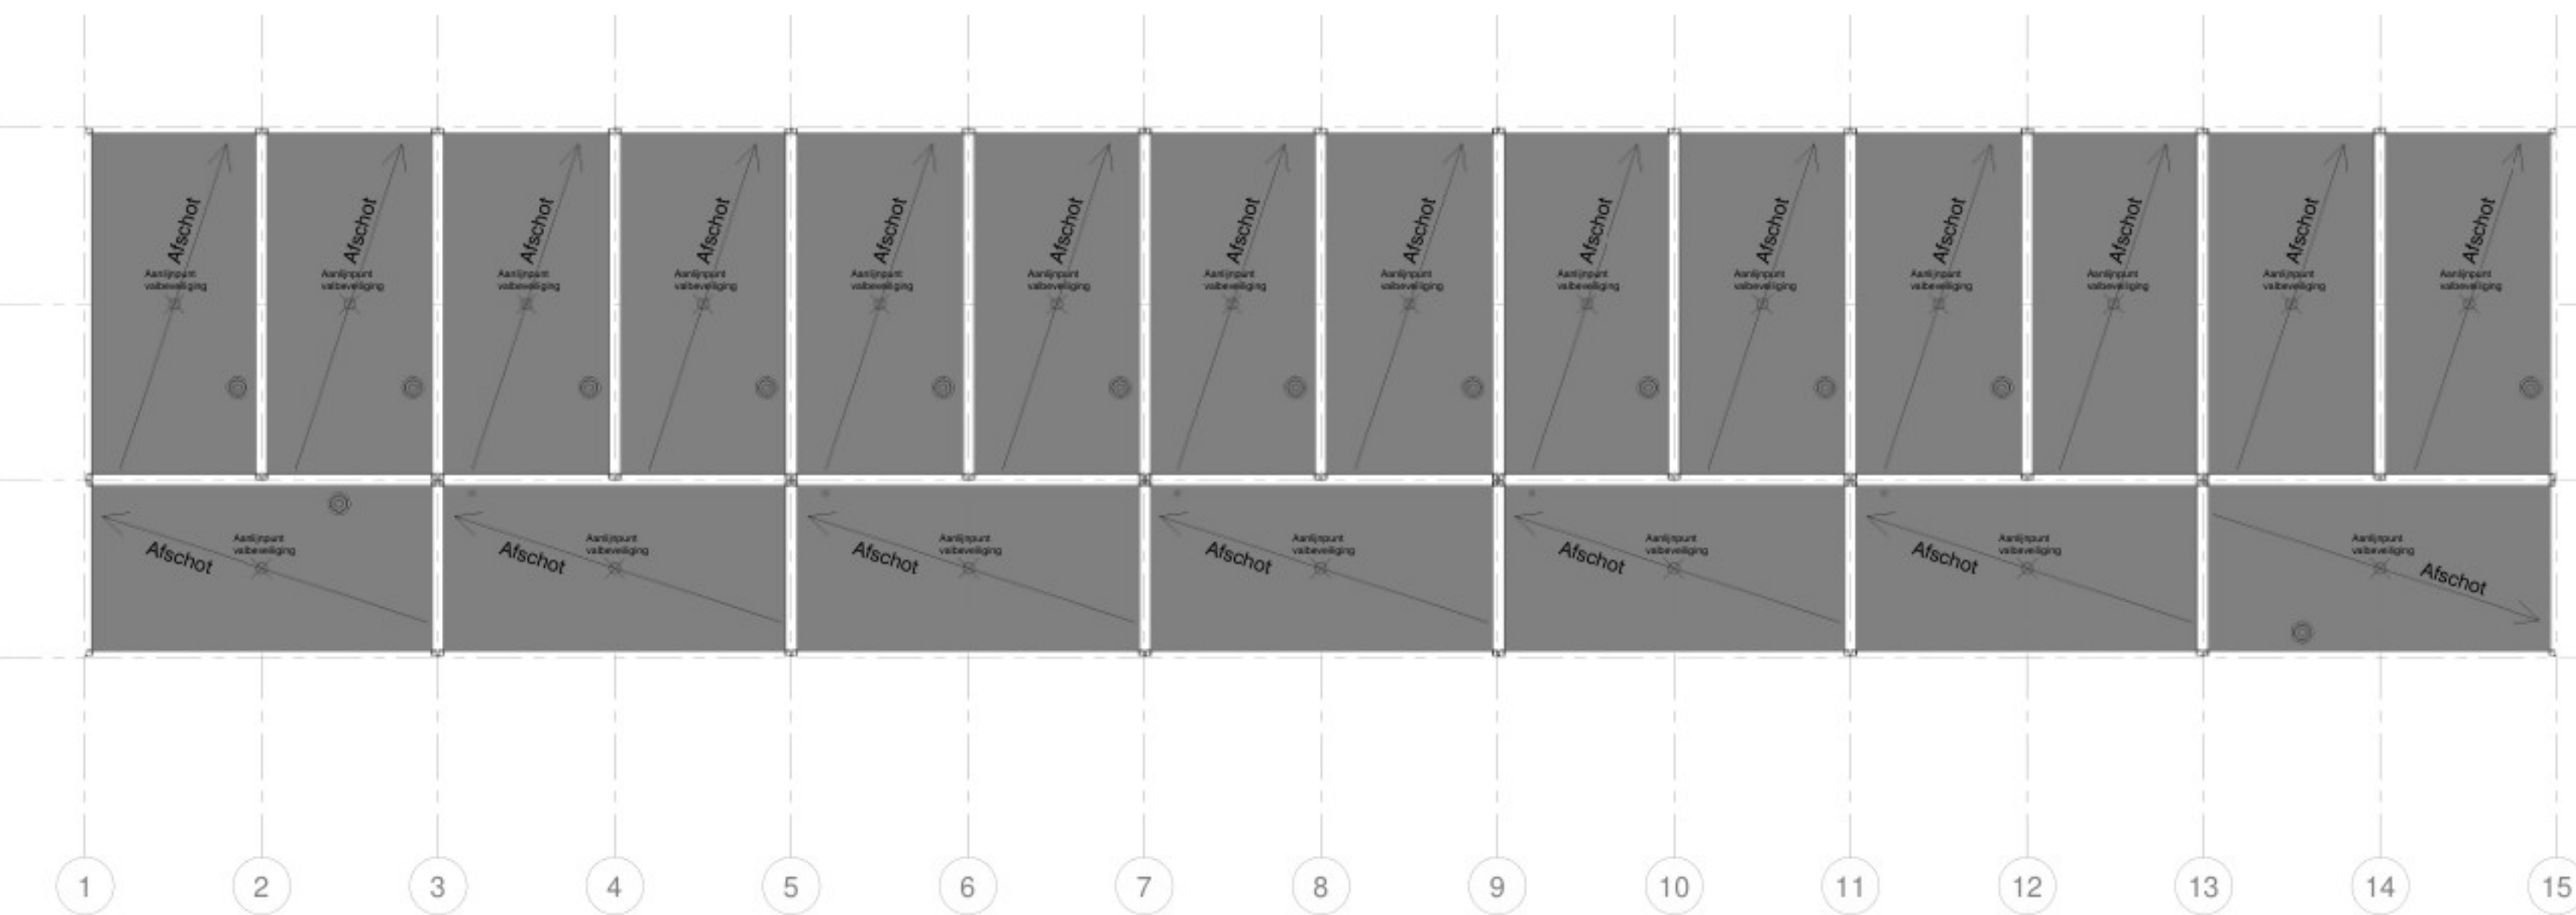

Dakvlak
schaal 1 : 100

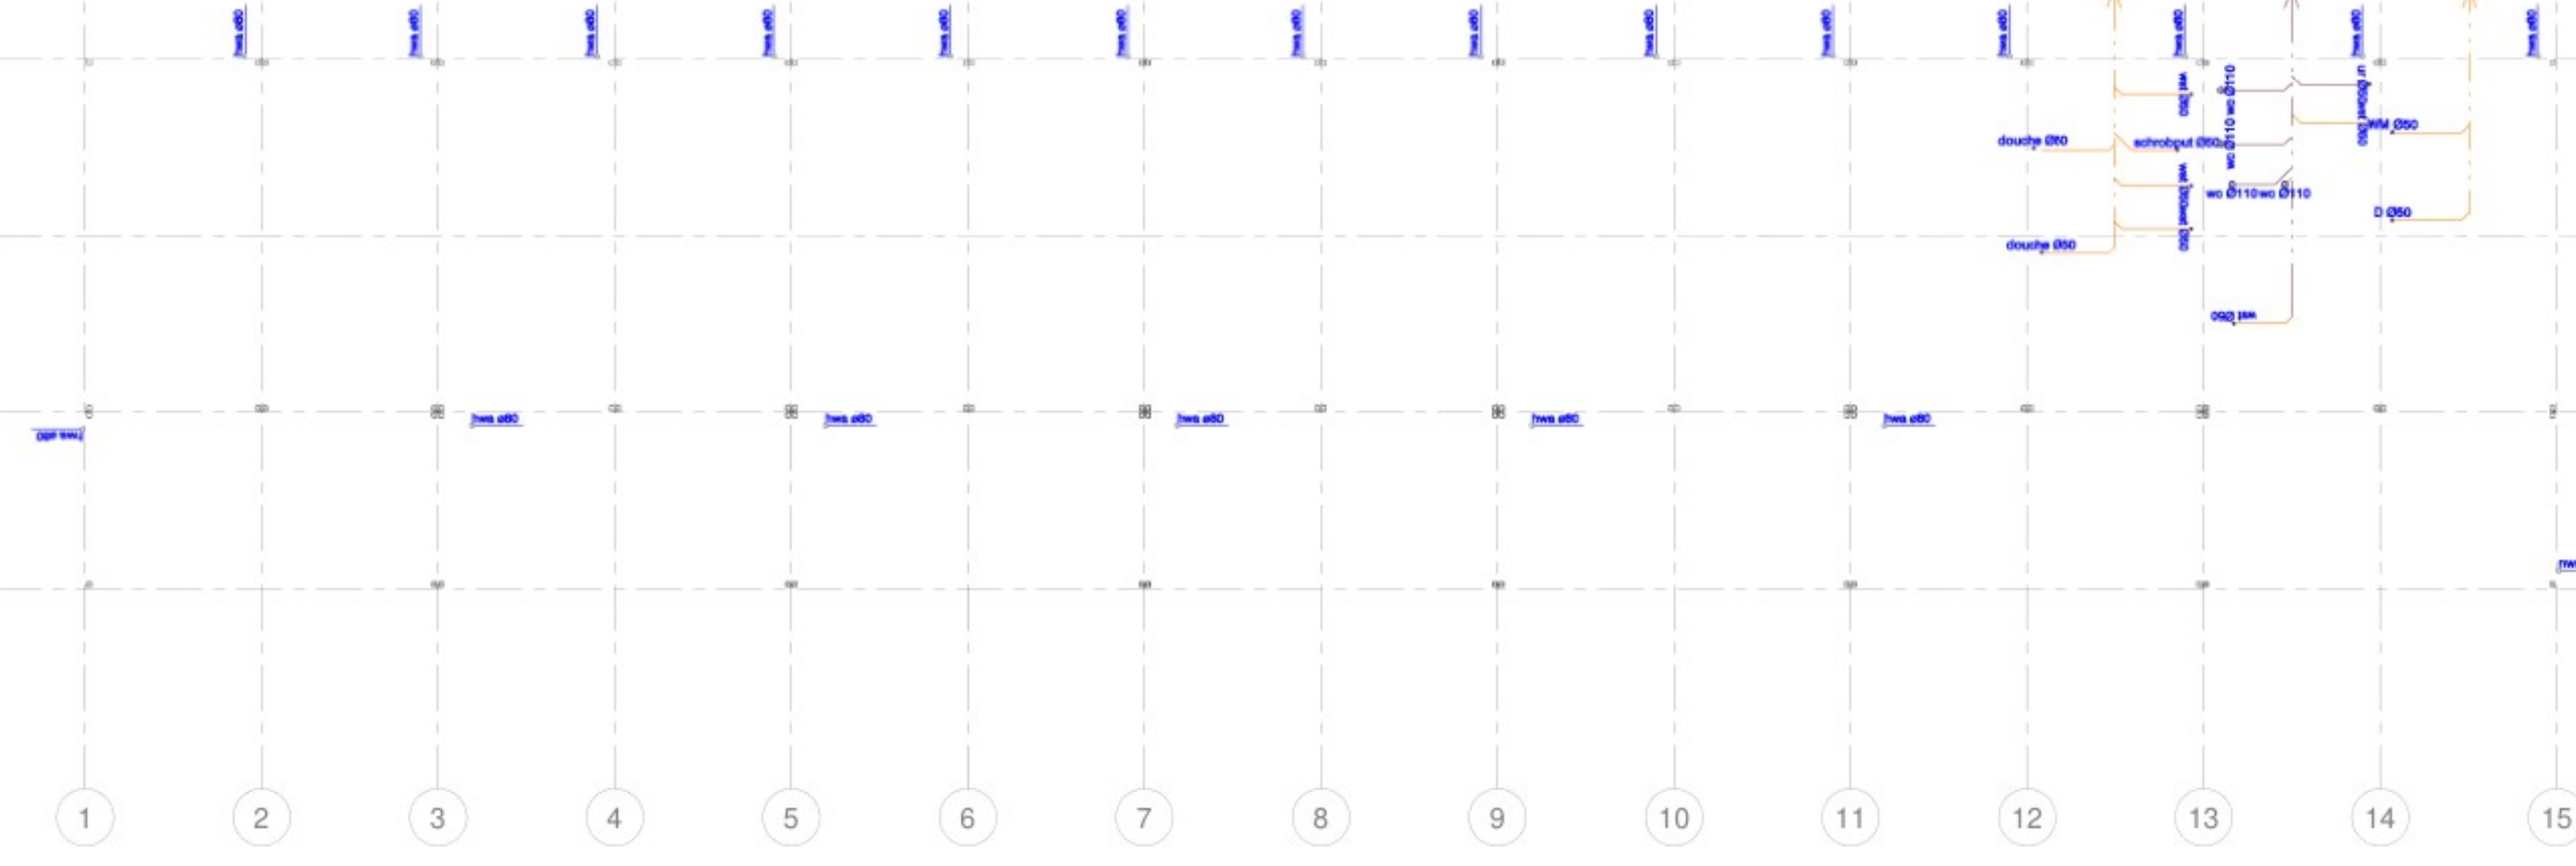

Principe rioleringsplan
schaal 1 : 100

renvooi PFX volgens artikel 4.8 (tijdelijk bouwwerk) Besluit Bouwwerken Leefomgeving	
gevels	vlakke Alucopal gevelbekleding in de kleuren Blue Sparkling en Silver Sparkling
ramen en kozijnen	kunststof, kleur wit RAL 9016
deurkozijnen	staal, kleur wit RAL 9016
buitendeuren	staal, kleur wit RAL 9016
dakbedekking	EPDM-dakbedekking, kleur zwart, volgens NEN 6063
Lijstige gebouwen	
dak	RC-waarde 1,6 m² KW
gevel	RC-waarde 2,1 m² KW
vloer	RC-waarde 2,6 m² KW
beglazing	U-waarde 1,2 W/m² K
geluidsisolatie buitenwand	Rw = 34 dB
geluidsisolatie binnenwand	Rw lab = 41 dB
bescherming tegen geluid van buiten	volgens artikel 4.105
verwarming	
elektra	volgens NEN-EN 12831/A11
water	volgens NEN 1010
glas	volgens NEN 1005
bouwconstructies	volgens NEN-EN 1990 serie
bescherming tegen ratten en muizen	volgens artikel 3.79
riolering	volgens NEN 3215

hoofdraagconstructie	brandwerendheid ≥ 30 minuten
dakconstructie / verdiepingvloer	brandwerendheid ≥ 30 minuten
brandcompartimentering	WBDO volgens artikel 4.55
beperking van van brand en rook	volgens artikel 4.63
vluchtroutes	volgens artikel 4.72 en 4.82
schachten/ontbrandbaar materiaal afvoerkanaal	volgens NEN-EN 13501-1
afvoerkanaal	volgens NEN 6062
ontruimingsinstallatie	volgens NEN 2575, new, is niet van toepassing
brandmeldinstallatie	volgens NEN 2535, new, is niet van toepassing
brandlanghaspel	volgens artikel 4.220
brandblusser	volgens NEN-EN3
vluchtrouteaanduiding	volgens artikel 3.120
rookmelder	volgens NEN-EN 14604
noodverlichting	volgens artikel 4.195
tekst 'nooddeur vrijhouden'	volgens NEN 3011
zelfsluitende deur	zelfsluitende deur, 30 minuten brandwerend
deur te openen zonder losse voorwerpen (bv. sleutel)	deur te openen met duwbal indien meer dan 100 personen aanwezig zijn op de deur
WBDO is 30 minuten	WBDO is 30 minuten
WRD is RA	WRD is RA
VRD is R200	VRD is R200
vluchtroute	vluchtroute

logiesfunctie	168,8 m²	gebruiksovervloer	359,1 m²
overige gebruiksfunctie	16,9 m²	vloeroppervlakte verblifgebied	185,7 m²
gemeenschappelijke	156,6 m²	bruto vloeroppervlakte	400,0 m²
		bruto inhoud	1040,0 m³

00_Ruimtenaming en gebruiksfunctie			
Nummer	Naam	Oppervlakte	Gebruiksfunctie
0.01	Gang	132,7 m²	Gemeenschappelijke ruimte
0.02	Waarfunctie	16,9 m²	Overige gebruiksfunctie - anders
0.03a	Tafelruimte	4,7 m²	Gemeenschappelijke ruimte
0.03b	Tafelruimte	6,1 m²	Gemeenschappelijke ruimte
0.04	Douches	13,9 m²	Gemeenschappelijke ruimte
0.05	Kuiken	16,9 m²	Overige gebruiksfunctie - anders
0.06	Slaapkamer	16,9 m²	Logiesfunctie - in logiesgebouw
0.07	Slaapkamer	16,9 m²	Logiesfunctie - in logiesgebouw
0.08	Slaapkamer	16,9 m²	Logiesfunctie - in logiesgebouw
0.09	Slaapkamer	16,9 m²	Logiesfunctie - in logiesgebouw
0.10	Slaapkamer	16,9 m²	Logiesfunctie - in logiesgebouw
0.11	Slaapkamer	16,9 m²	Logiesfunctie - in logiesgebouw
0.12	Slaapkamer	16,9 m²	Logiesfunctie - in logiesgebouw
0.13	Slaapkamer	16,9 m²	Logiesfunctie - in logiesgebouw
0.14	Slaapkamer	16,9 m²	Logiesfunctie - in logiesgebouw
0.15	Slaapkamer	16,9 m²	Logiesfunctie - in logiesgebouw

00_Ruimte Overzicht Totalen		
Oppervlakte	Gebruiksfunctie	Ruimte
Sanitaire ruimte	23,8 m² Gemeenschappelijke ruimte	Sanitaire ruimte
	16,9 m² Overige gebruiksfunctie - anders	Sanitaire ruimte
	40,7 m²	
Verblifruimte	168,8 m² Logiesfunctie - in logiesgebouw	Verblifruimte
	16,9 m² Overige gebruiksfunctie - anders	Verblifruimte
	185,7 m²	
Verkeersruimte	132,7 m² Gemeenschappelijke ruimte	Verkeersruimte
	132,7 m²	
	359,1 m²	

COA

projectadres
Handelsweg
4421 SH
Kappelle
Q25-00073-B-BV-100
28-07-2025

bestemming
Tijdelijke huisvesting - Woongebouw 03