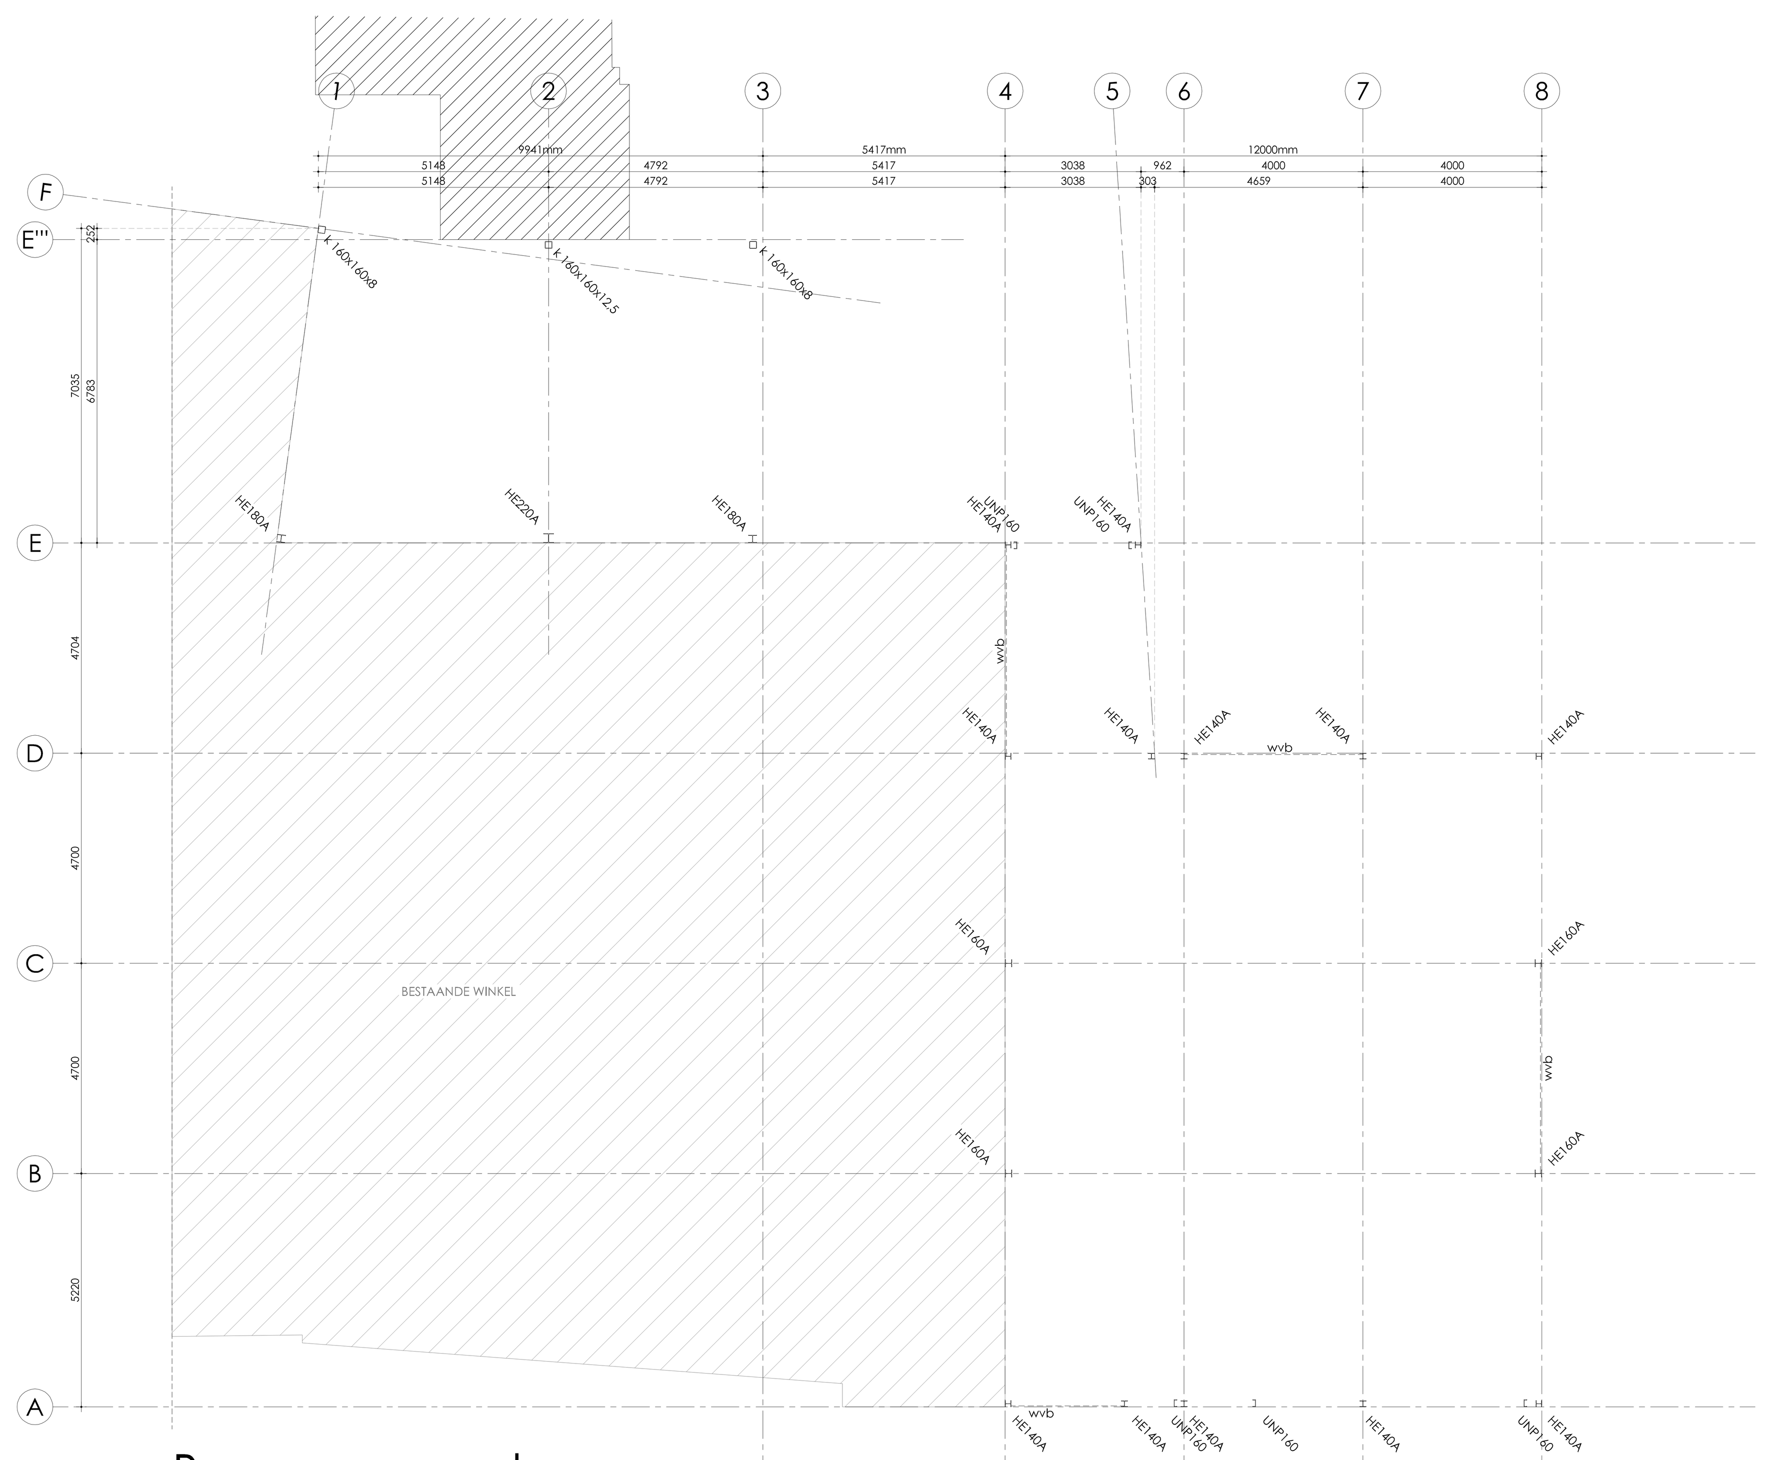

# Begane grond

Ankerbouten n.t.b.

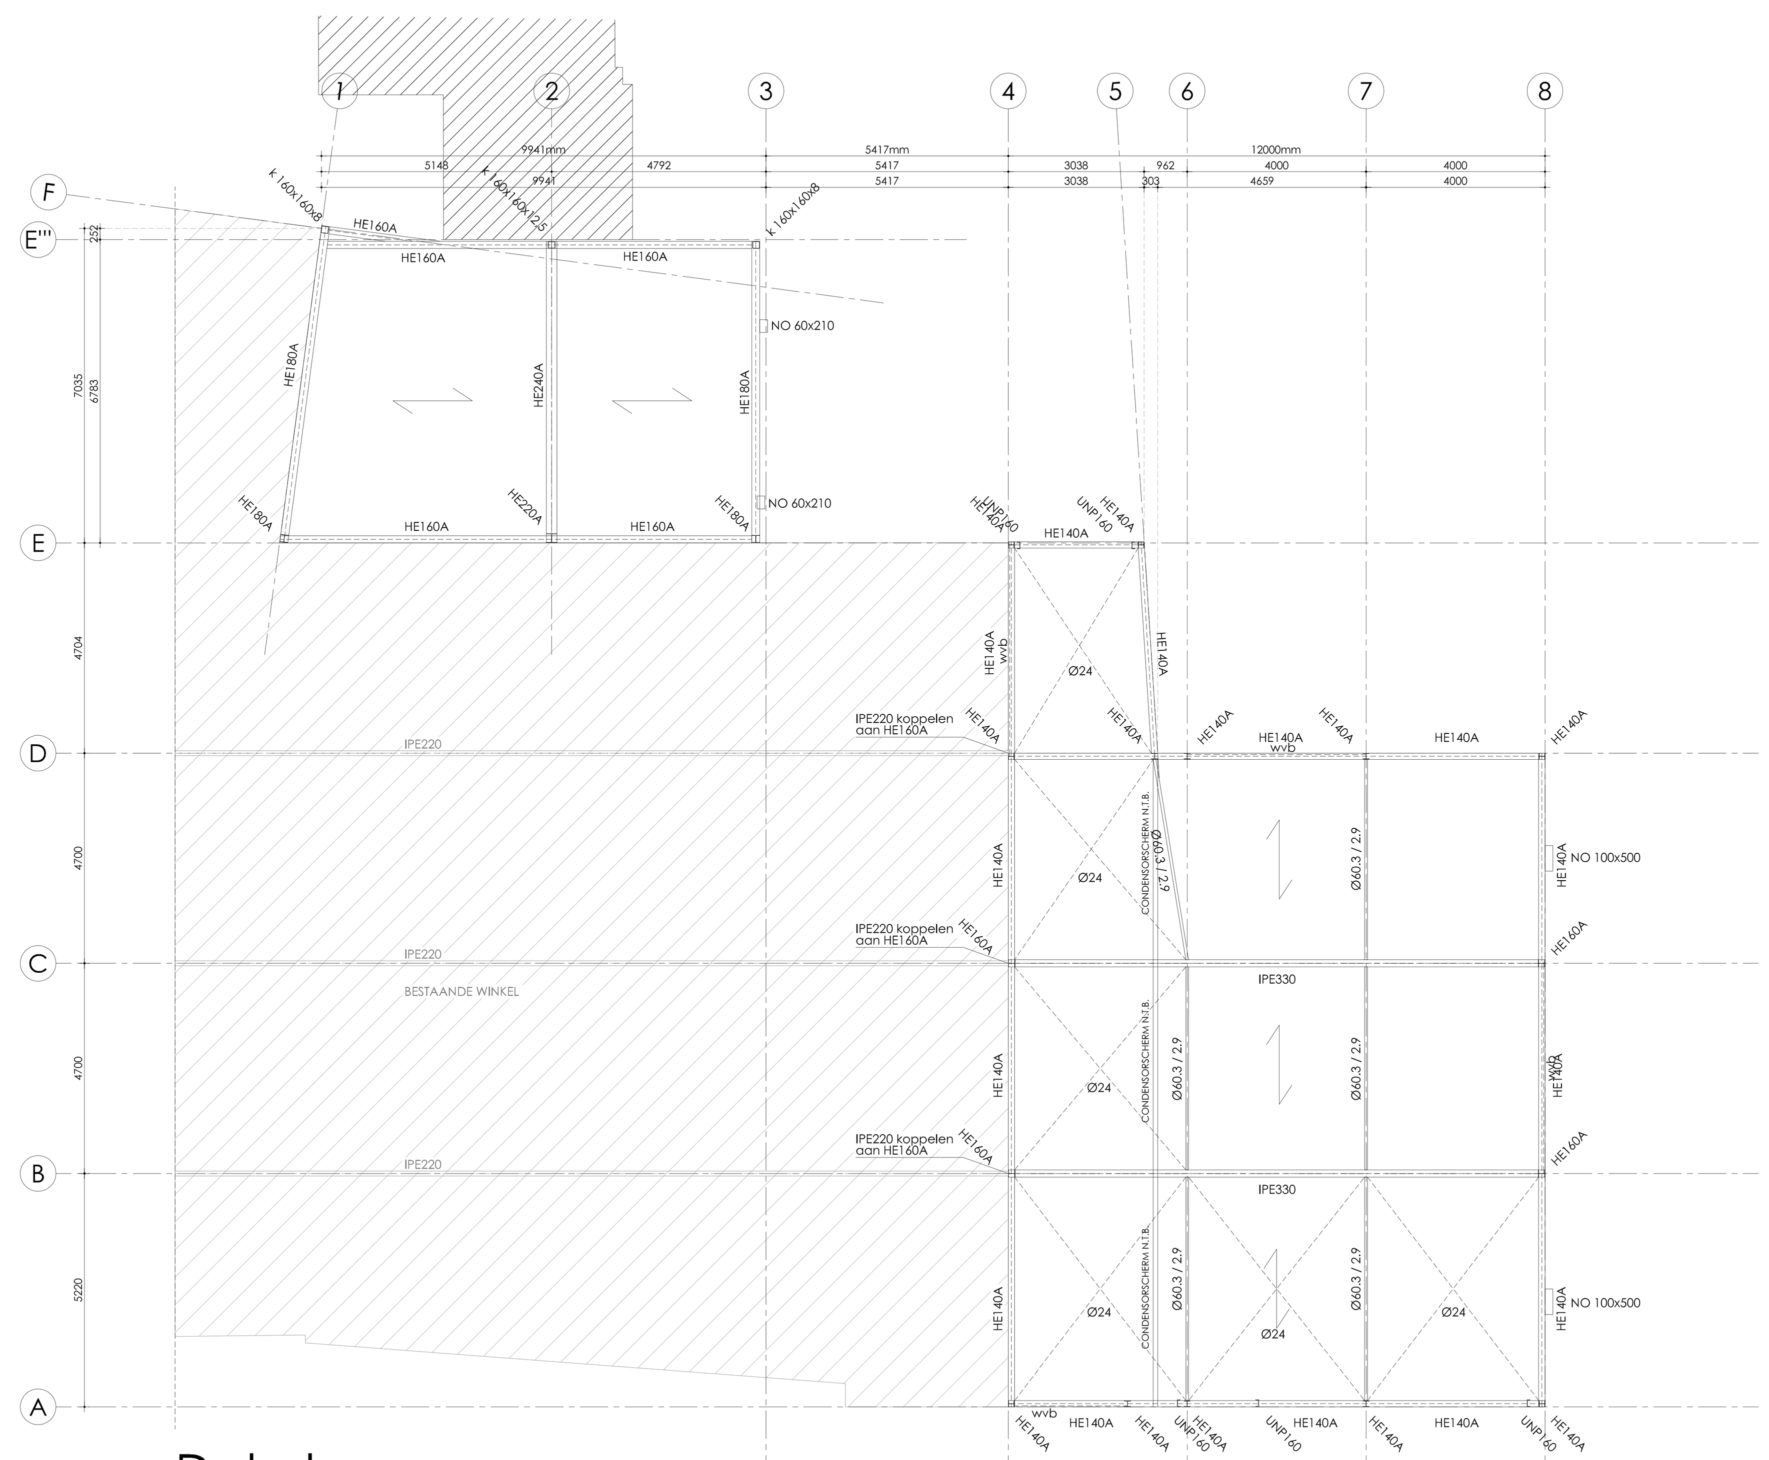

# Dakplan

Stalen dakplaat R106/750 dik 0,75 mm (2 velds)
Noodoverstorten: 2x 100x500 drempelhoogte 30mm
2x 60x210 drempelhoogte 30mm
overspanningsrichting
zegen n.t.b.

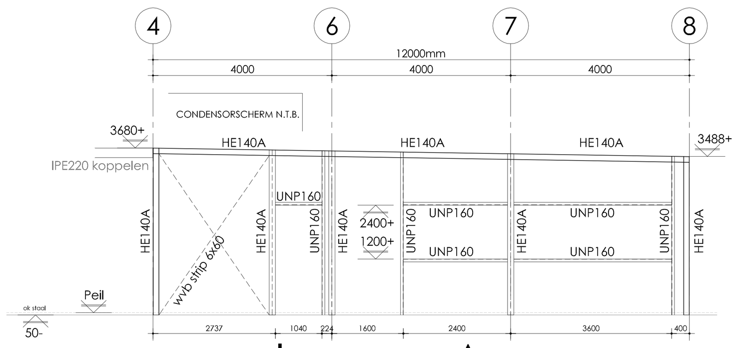

spant op as A

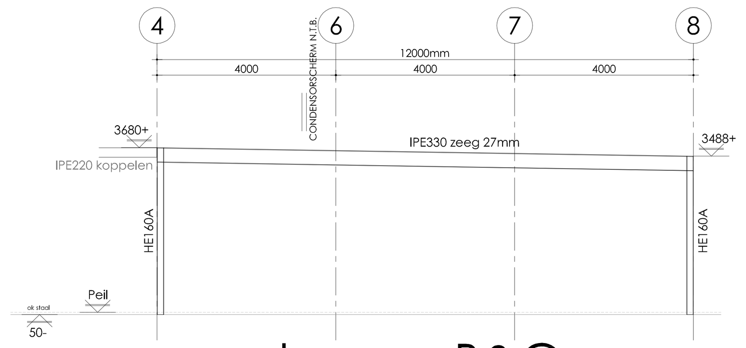

spant op as B&C

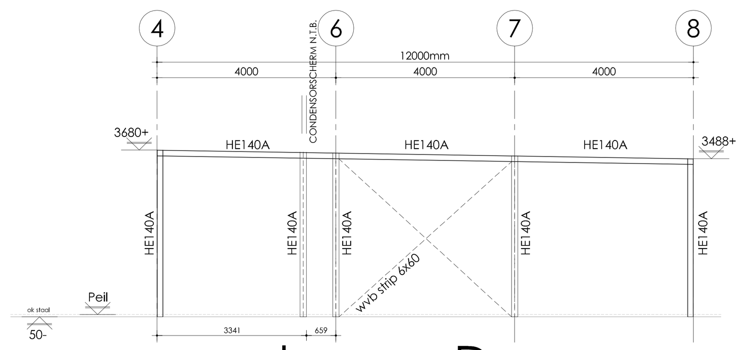

spant op as D

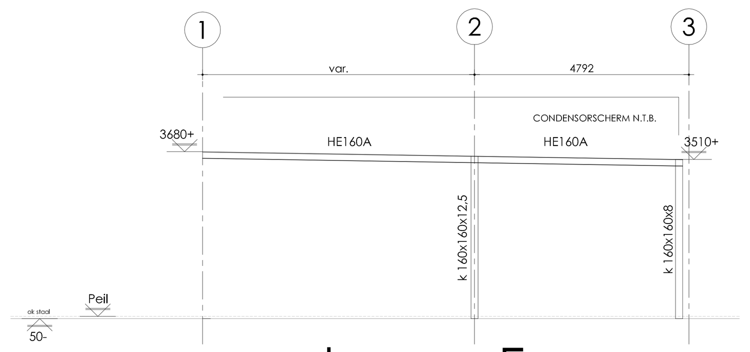

spant op as E
MOMENTVAST

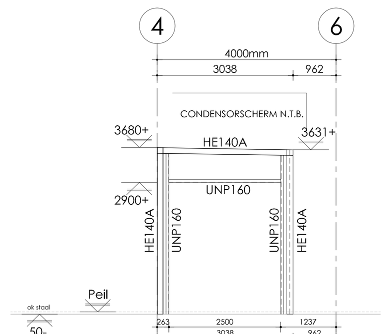

spant op as E

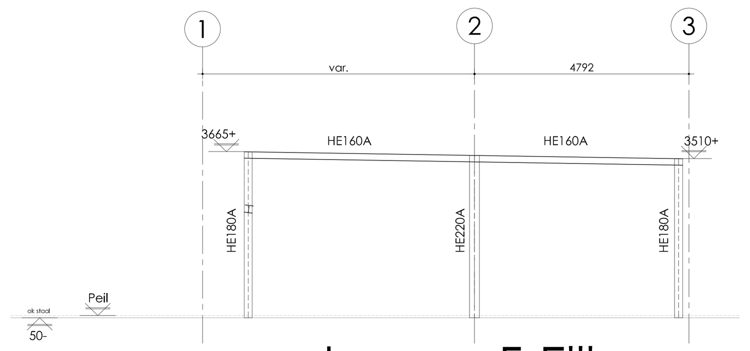

spant op as F-E'''
MOMENTVAST

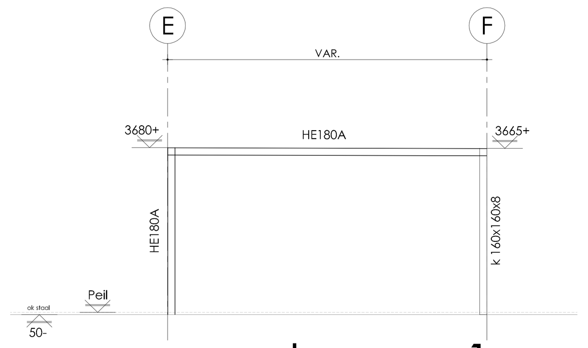

spant op as 1
MOMENTVAST

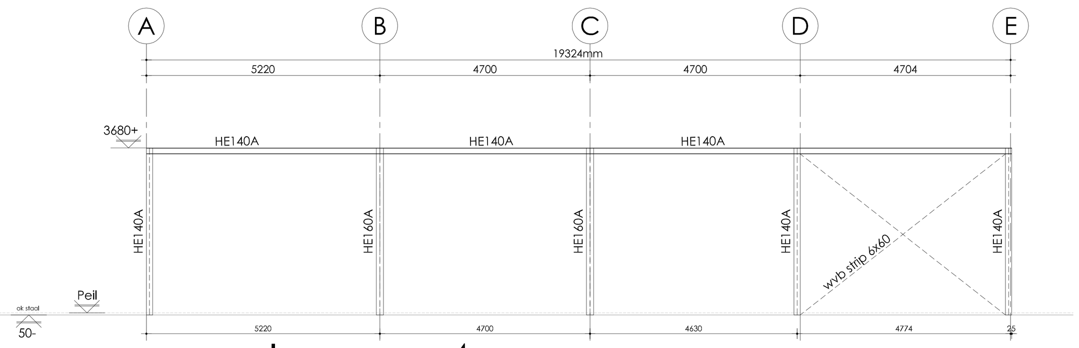

spant op as 4

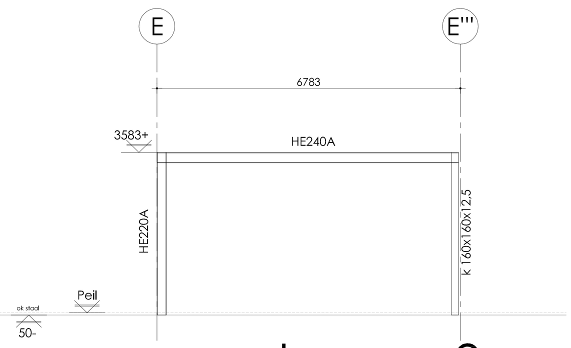

spant op as 2
MOMENTVAST

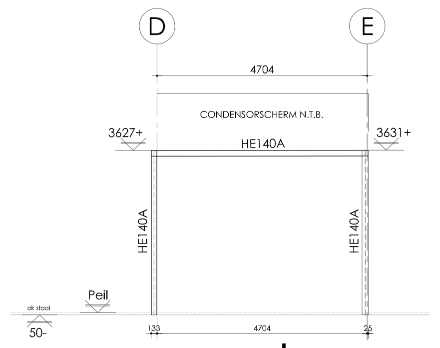

spant op as 5

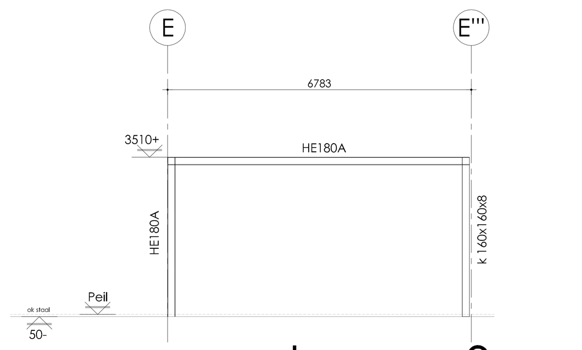

spant op as 3
MOMENTVAST

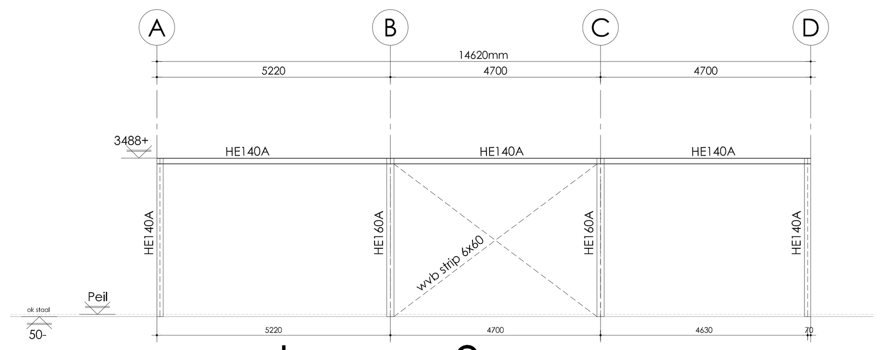

spant op as 8

Opdrachtgever:

FRAANJE
maatvoering in het werk te controleren

RENVOOI

staalkwaliteit S235JR EN kokerprofielen S275JR
staalkonstruktie stralen en voorzien van zinkfosfaat, droge laagdikte 70 micrometer
maten in mm en in het werk kontroleren
uitvoeren volgens NEN -EN 1993 STAALCONSTRUCTIES
ankerbouten ntb


v.d. Berge & Laban b.v.
buro voor
architektuur en konstrukties

v.d. Berge & Laban b.v.
buro voor
architektuur en konstrukties
Klaproos 2 - 4421 MB Kapelle
Tel: (0113)343883
Fax: (0113)342767
buro@vdbl.nl
www.vdbl.nl


Opdrachtgever: Aannemingsbedrijf Fraanje, Nieuwe kraayertsedijk 37 Lewedorp, 4458 NK 's-H. Arendskerke
Onderwerp: Winkelverbouwing Harlaar aan de Biezelingsestraat 1, 4421 BL Kapelle
Onderdeel: BESTEKTEKENING: STAAL- overzichten en -aanzichten

| | | | | | |
|---|---|---|---|---|---|
| Datum: | 061014 | a 280115 | b | c | Werk no.: 14-70K |
| Schaal: | 1:100 | d | e | f | Blad no.: S-01 |
| Get: | jk | g | h | i | |