
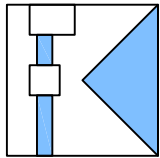



| | | | | | | |
|------|----------|--------------------------------|--------|------|------|----------|
| C | | | | | | |
| B | | | | | | |
| A | 17-02-12 | OPMERKINGEN GEMEENTE VERWERKT | DEF. | PvdD | | |
| 0 | 08-02-12 | T.B.V. AANVRAAG BOUWVERGUNNING | DEF. | PvdD | RdK | MK |
| rev. | datum | omschrijving | status | get. | gec. | goedgek. |

| | | |
|---------------|--|--|
| opdrachtgever | J. BOER |  |
| project | WONING AAN DE KERKWEG TE WEMELDINGE | |
| fase | ONTWERP | schaal 1:10 formaat A4 getekend P. van den Dries gecontr. R. de Kok goedgek. M. Koch |
| onderwerp | PRINCIPEDETAALS | |


| | | | |
|--|--------------------------|------------------|------------------------|
| Raadgevend Ingenieursburo F. KOCH B.V. | | | projectnr. 113-191-G02 |
| ● postbus 376 4460 AT Goes tel: 0113-213030 koch@kochadviesgroep.nl ○ postbus 151 4530 AD Terneuzen tel: 0115-642700 www.kochadviesgroep.nl | tekeningnr. T-003 | revisie A | |

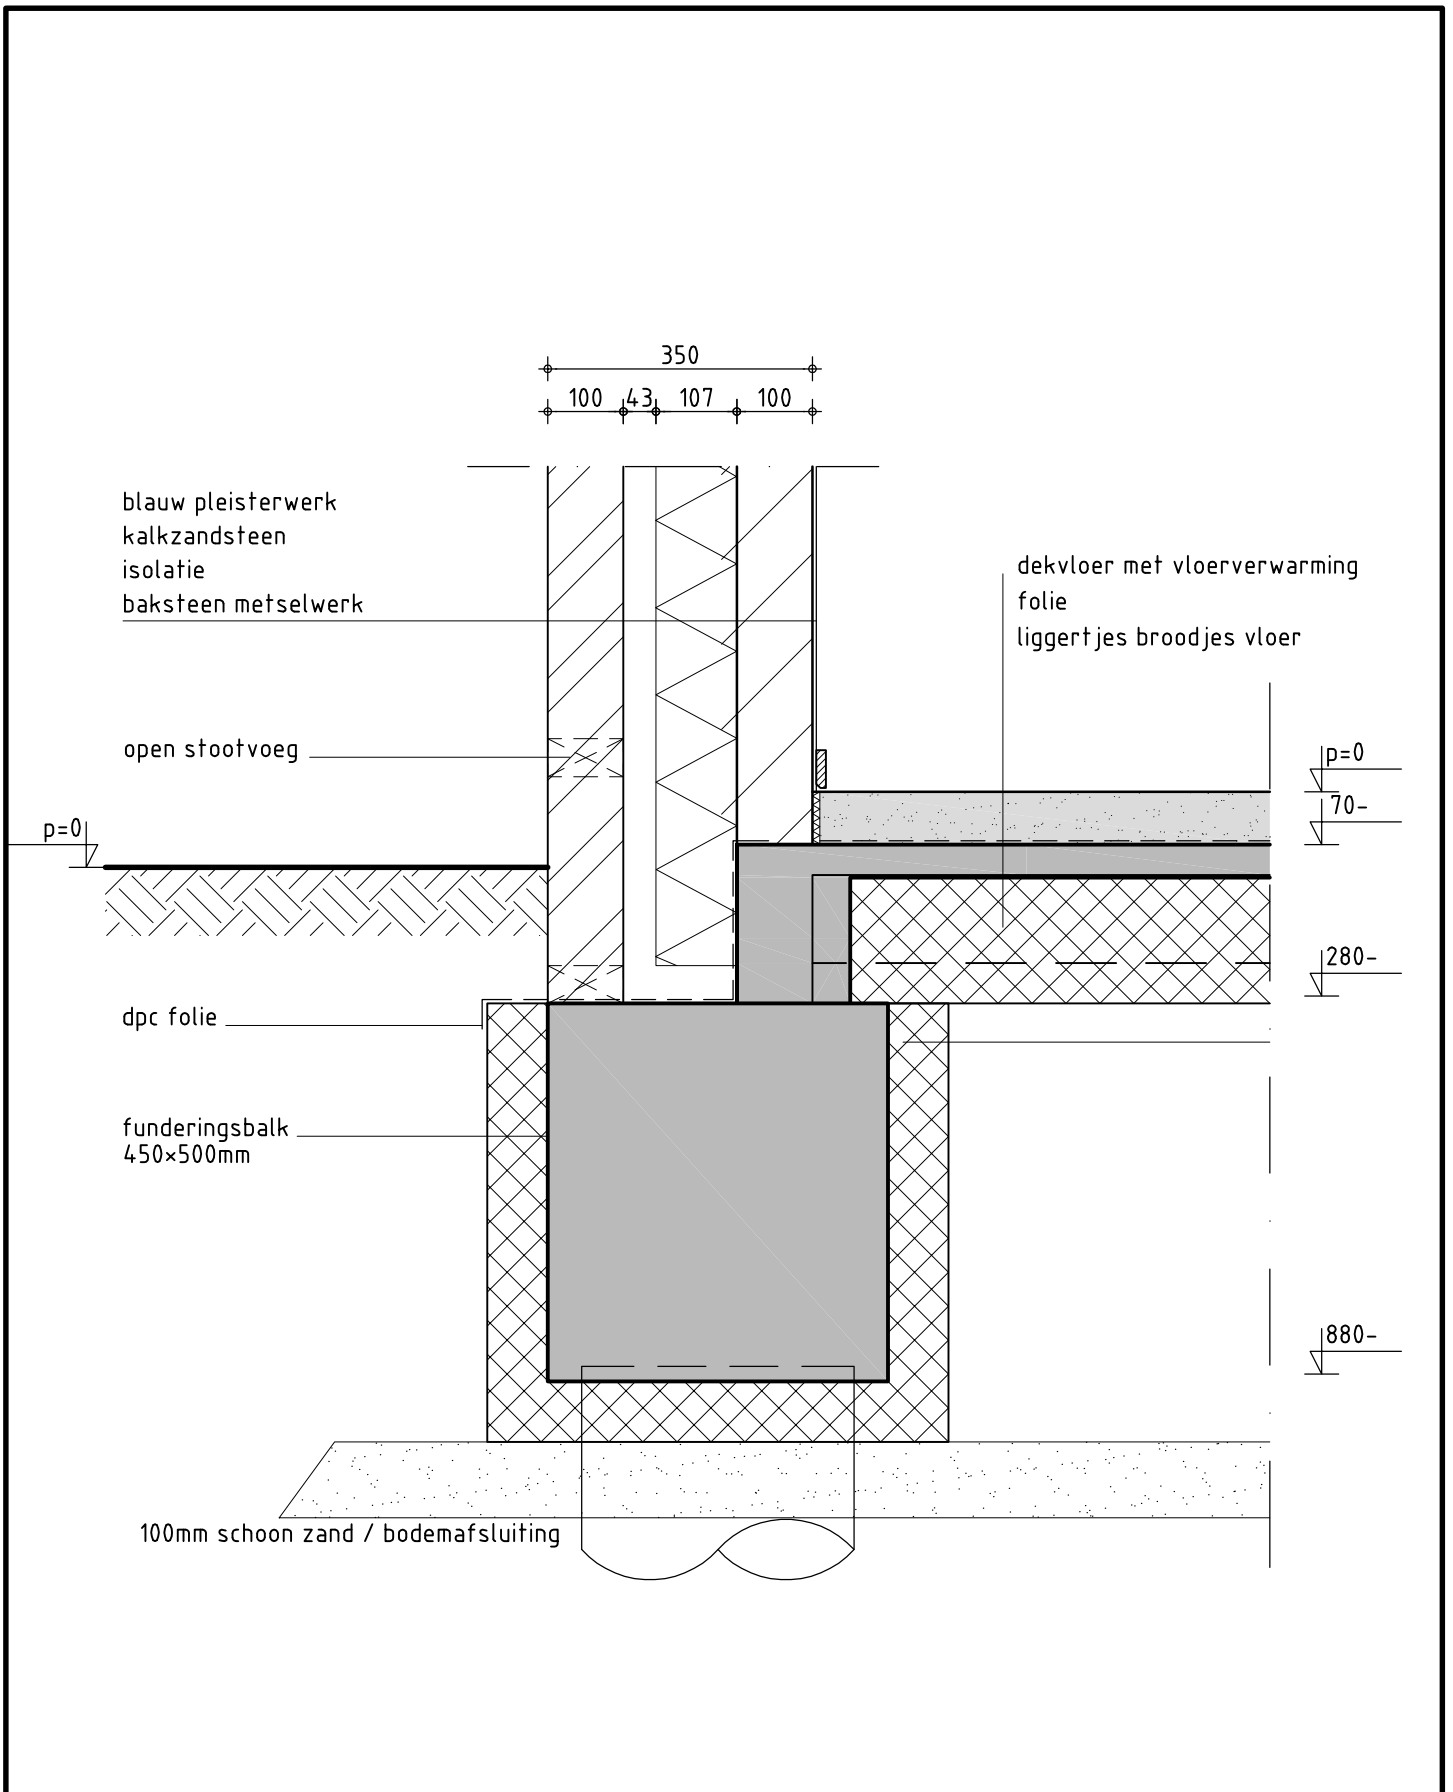

| | |
|---|--|
| onderwerp PRINCIPEDetails DETAIL 01 | schaal 1:10 formaat A4 getekend P. van den Dries tek. nr. T-003 |
| | projectnr. 113-191-G02 bladnr. 01 revisie A |
| Raadgevend Ingenieursburo F. KOCH B.V. ● postbus 376 4460 AT Goes tel: 0113-213030 koch@kochadviesgroep.nl ○ postbus 151 4530 AD Terneuzen tel: 0115-642700 www.kochadviesgroep.nl | |

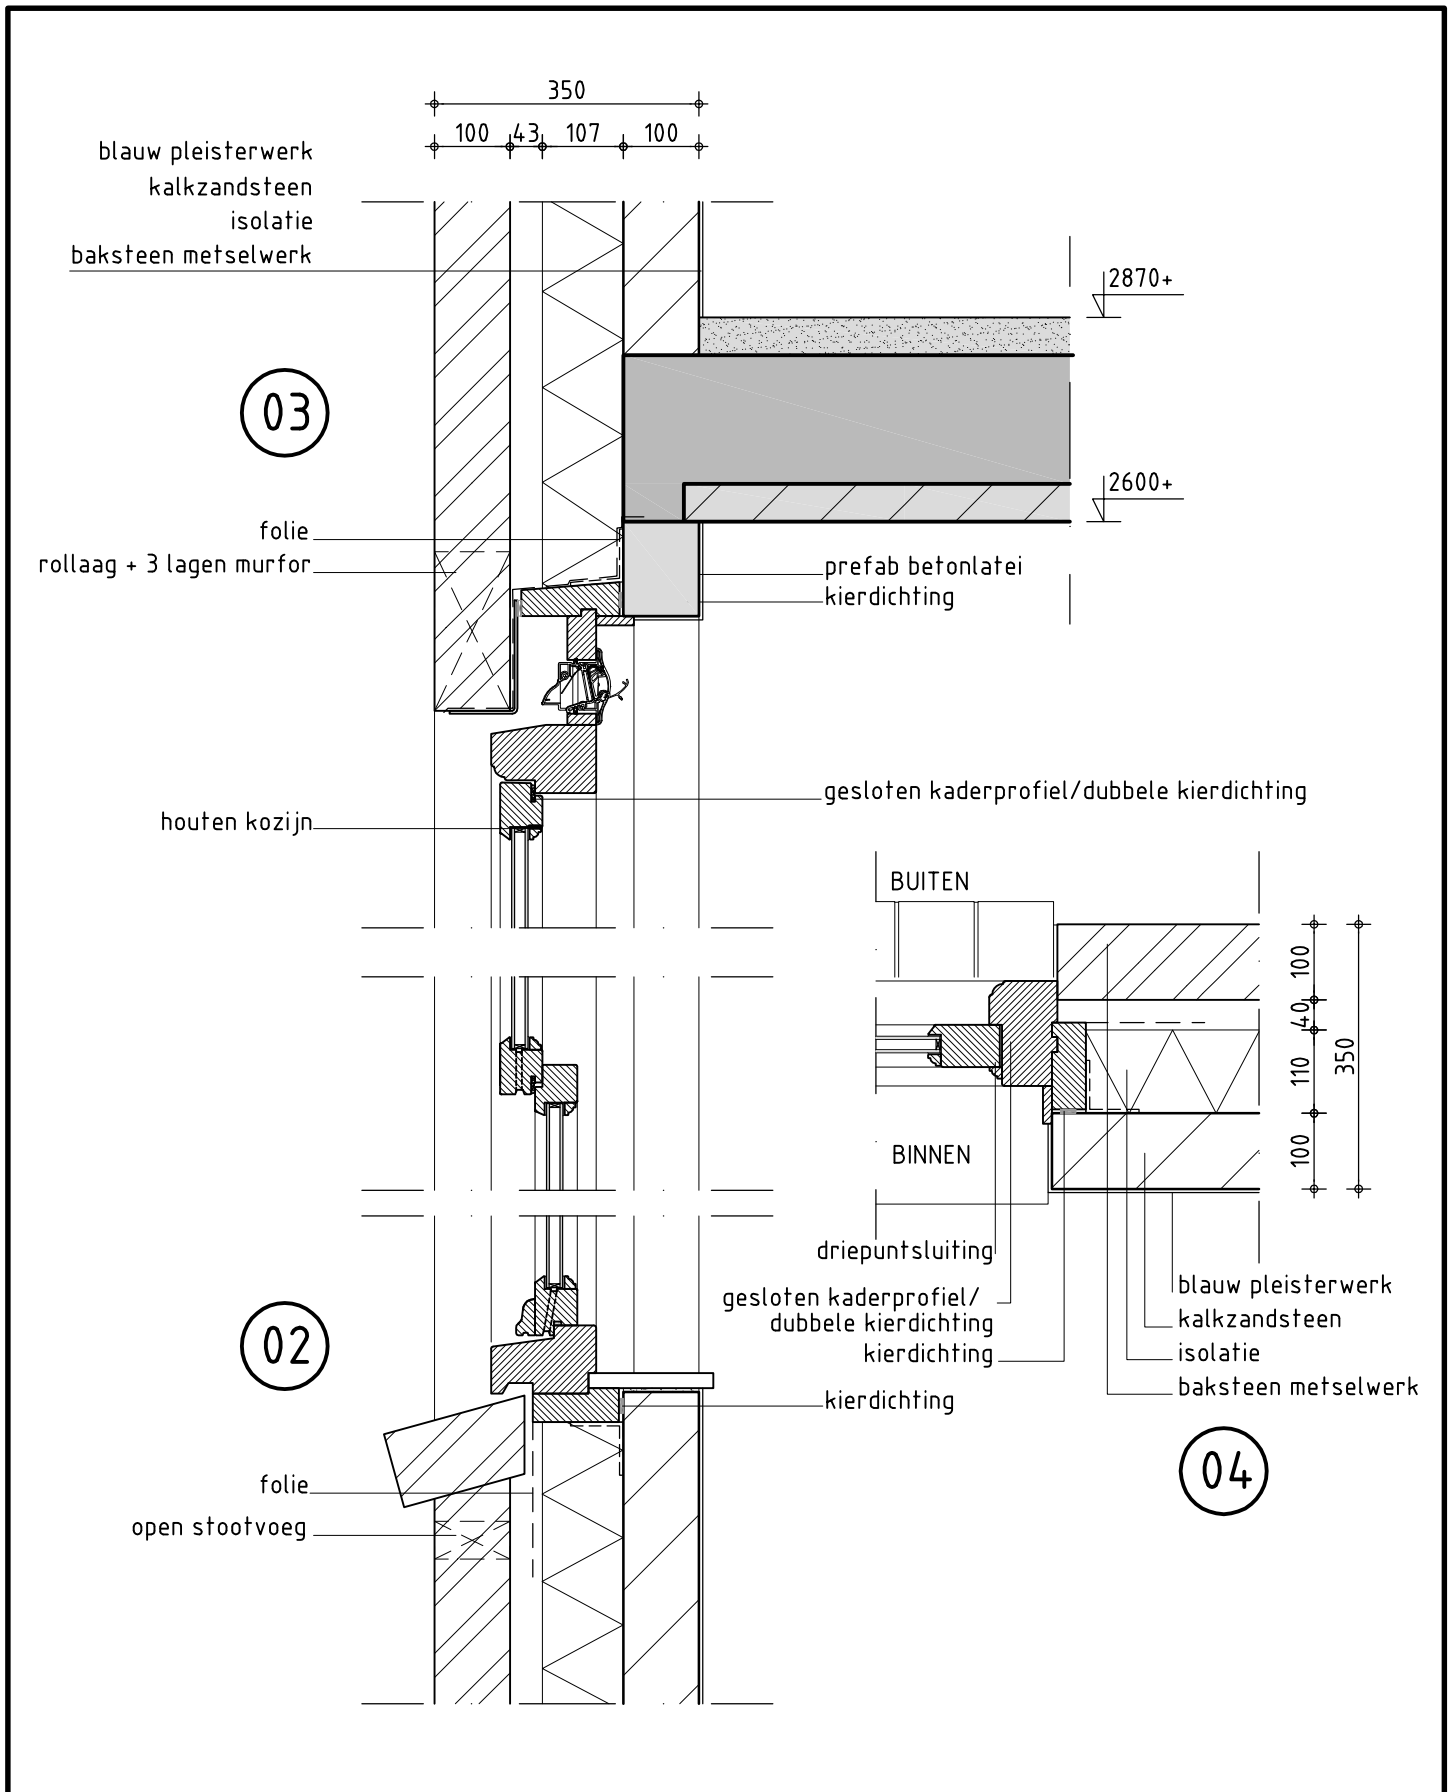

| | |
|---|--|
| onderwerp PRINCIPEDETAILS DETAIL 02, 03 EN 04 | schaal 1:10 formaat A4 getekend P. van den Dries tek. nr. T-003 |
| | projectnr. 113-191-G02 bladnr. 02 revisie A |
| Raadgevend Ingenieursburo F. KOCH B.V. ● postbus 376 4460 AT Goes tel: 0113-213030 koch@kochadviesgroep.nl ○ postbus 151 4530 AD Terneuzen tel: 0115-642700 www.kochadviesgroep.nl | |

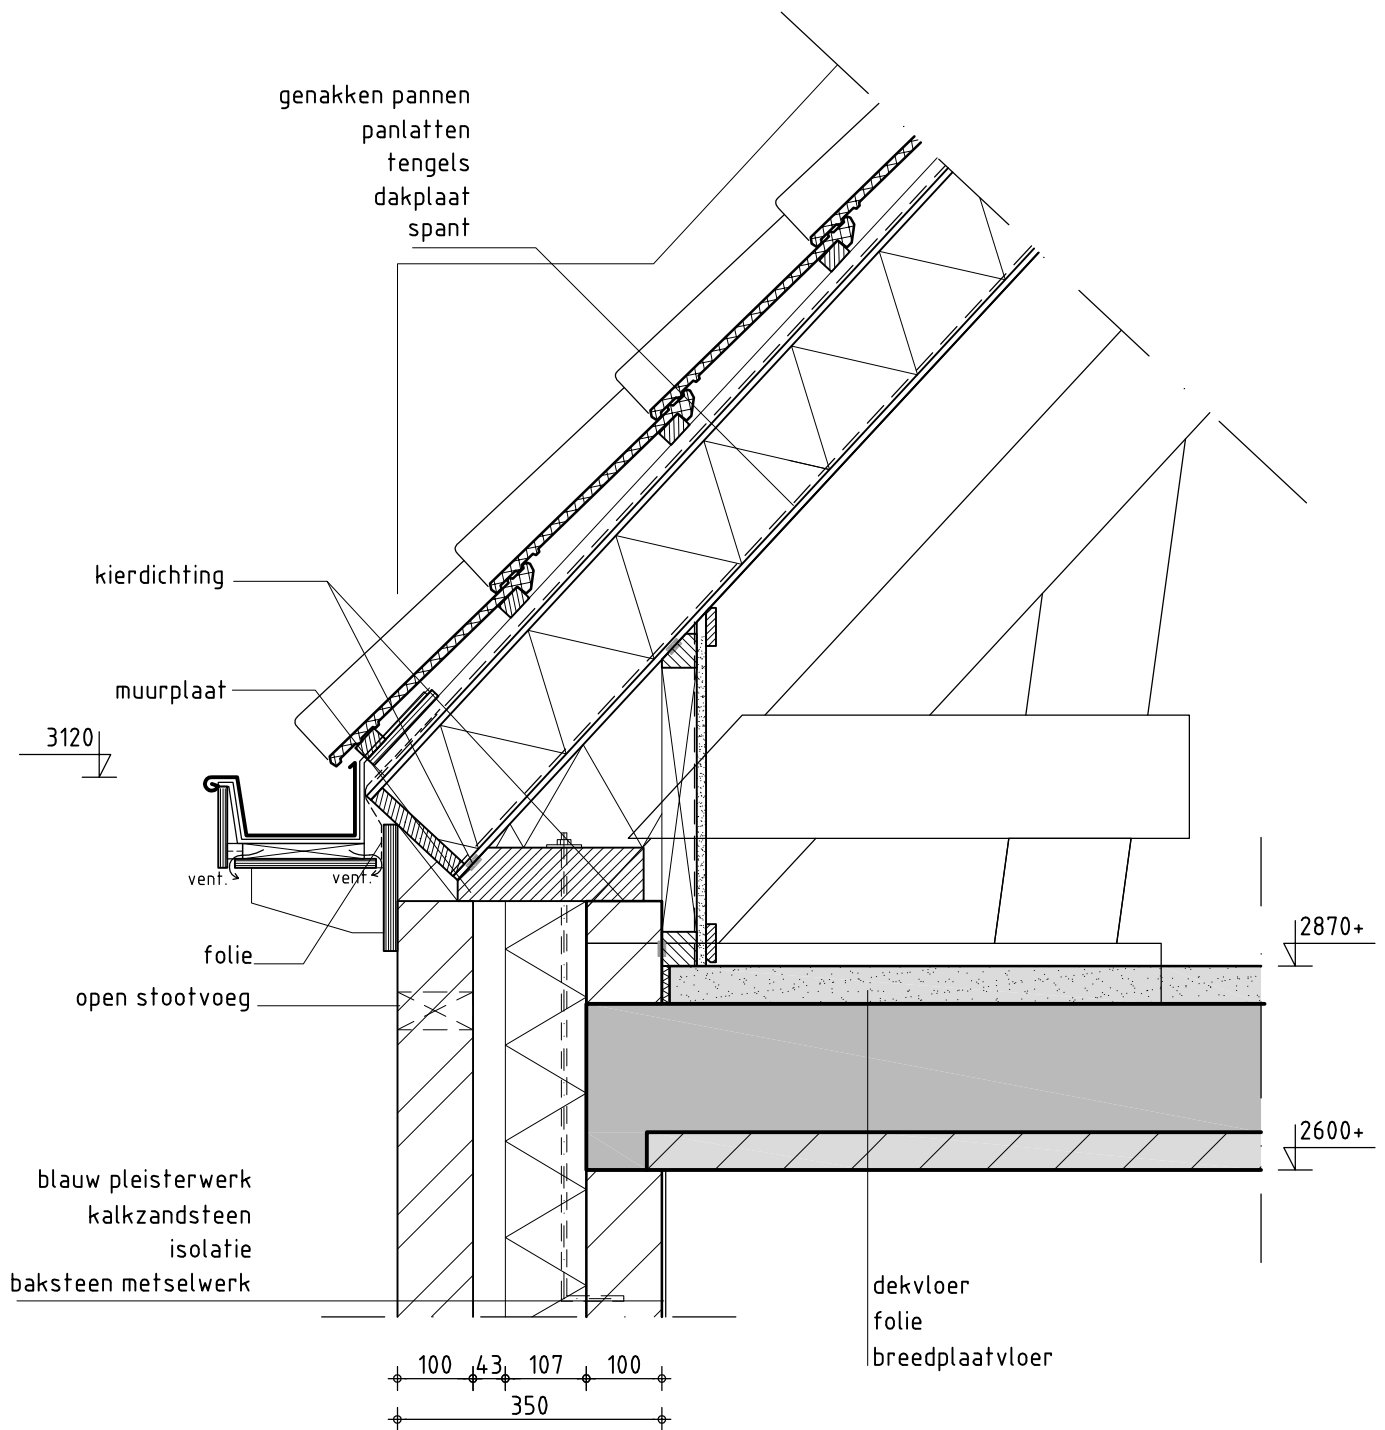

onderwerp

PRINCIPEDetails
DETAIL 05

schaal 1:10

formaat A4

getekend P. van den Dries

tek. nr. T-003

Raadgevend Ingenieursburo F. KOCH B.V.

projectnr. 113-191-G02


● postbus 376 4460 AT Goes tel: 0113-213030 koch@kochadviesgroep.nl
○ postbus 151 4530 AD Terneuzen tel: 0115-642700 www.kochadviesgroep.nl

bladnr.


03

revisie

A

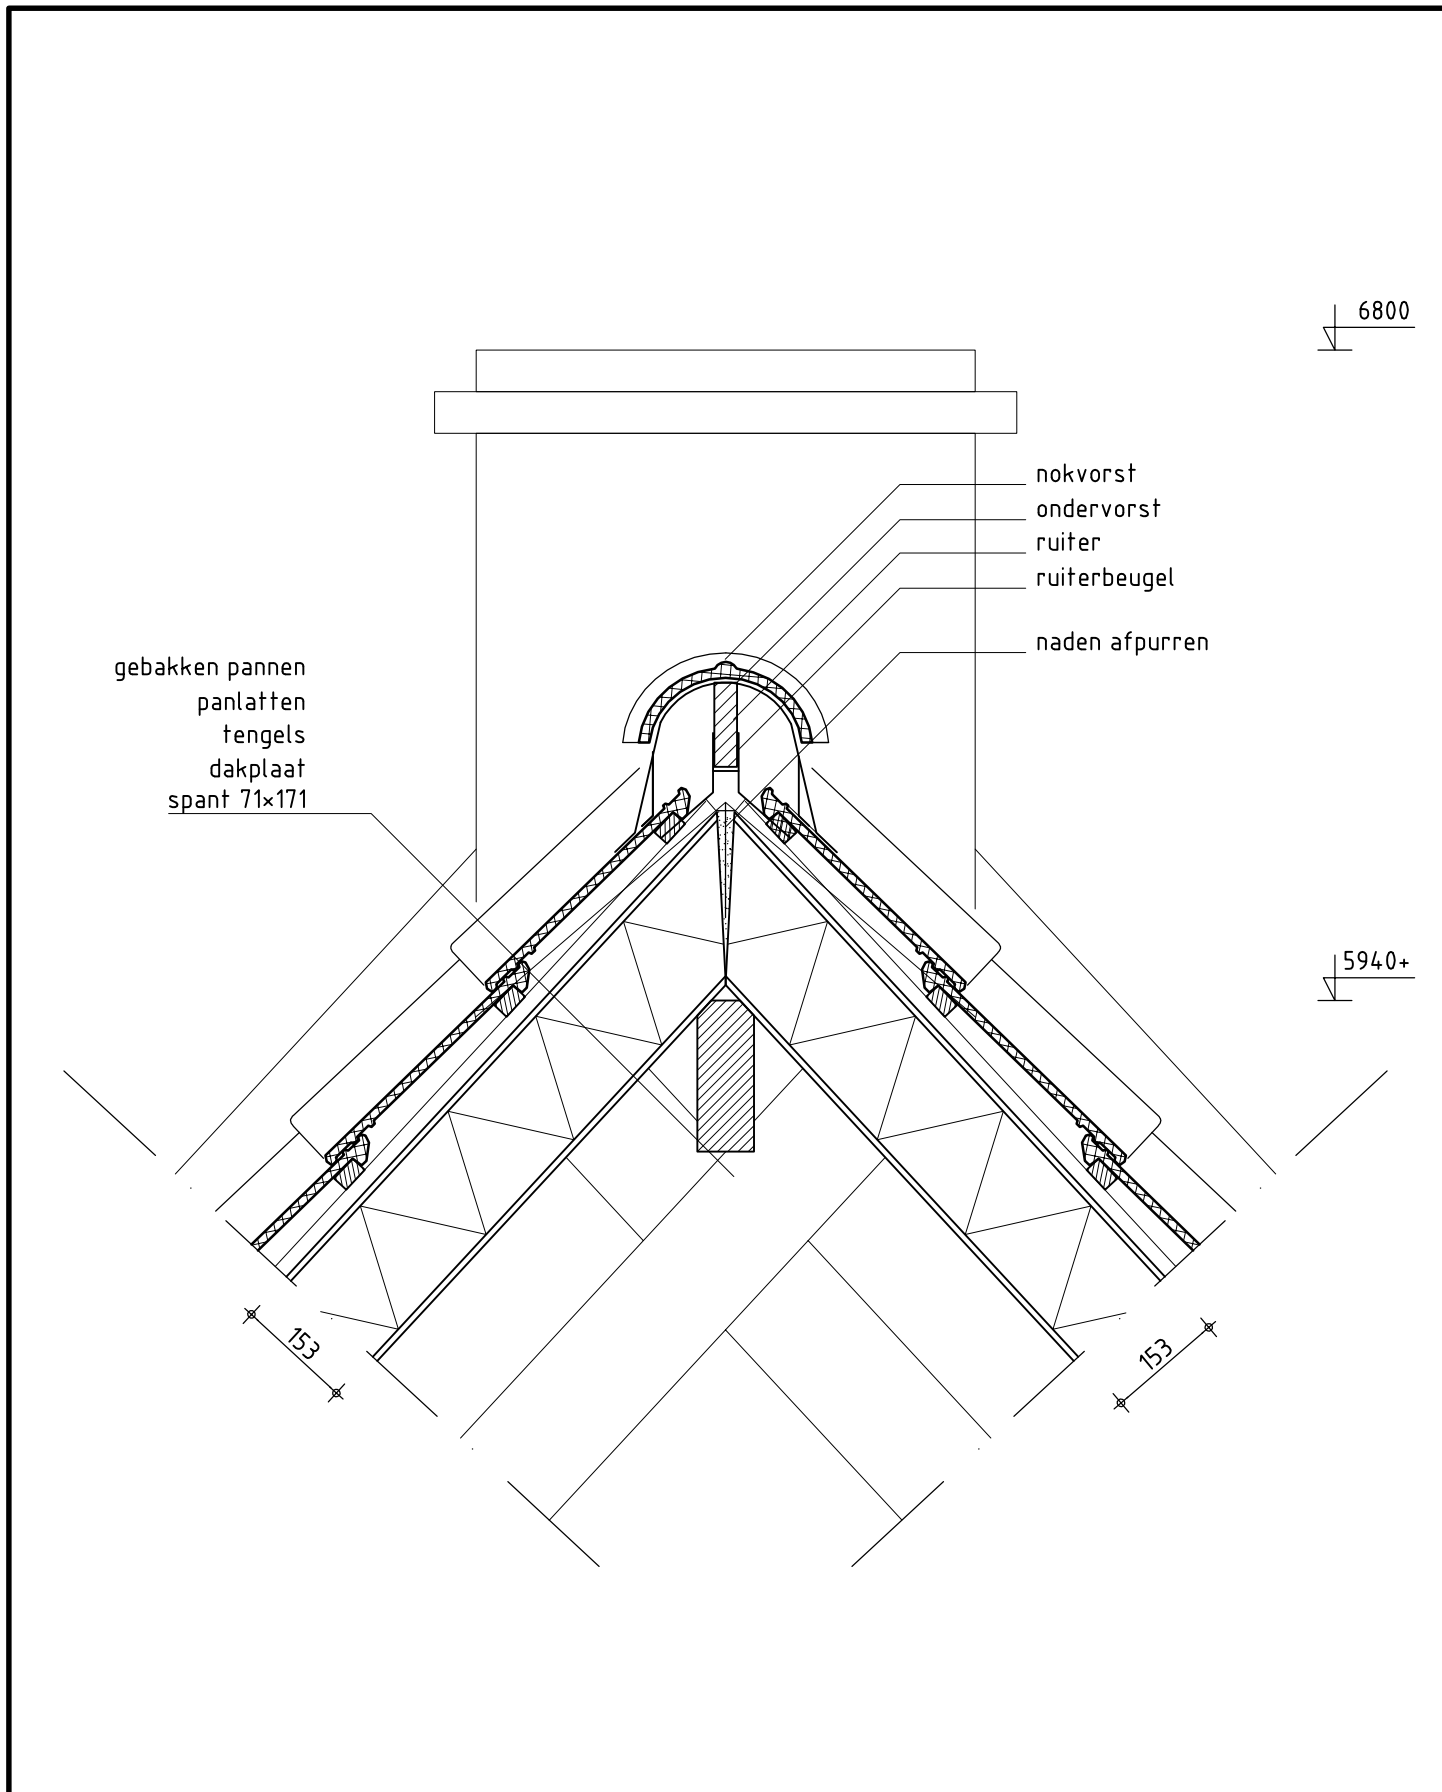

| | |
|--|---|
| <p>onderwerp PRINCIPEDETAILS DETAIL 06</p> | <p>schaal 1:10 formaat A4 getekend P. van den Dries tek. nr. T-003</p> |
| <p>Raadgevend Ingenieursburo F. KOCH B.V. ● postbus 376 4460 AT Goes tel: 0113-213030 koch@kochadviesgroep.nl ○ postbus 151 4530 AD Terneuzen tel: 0115-642700 www.kochadviesgroep.nl</p> | <p>projectnr. 113-191-G02 bladnr. 04 revisie A</p> |

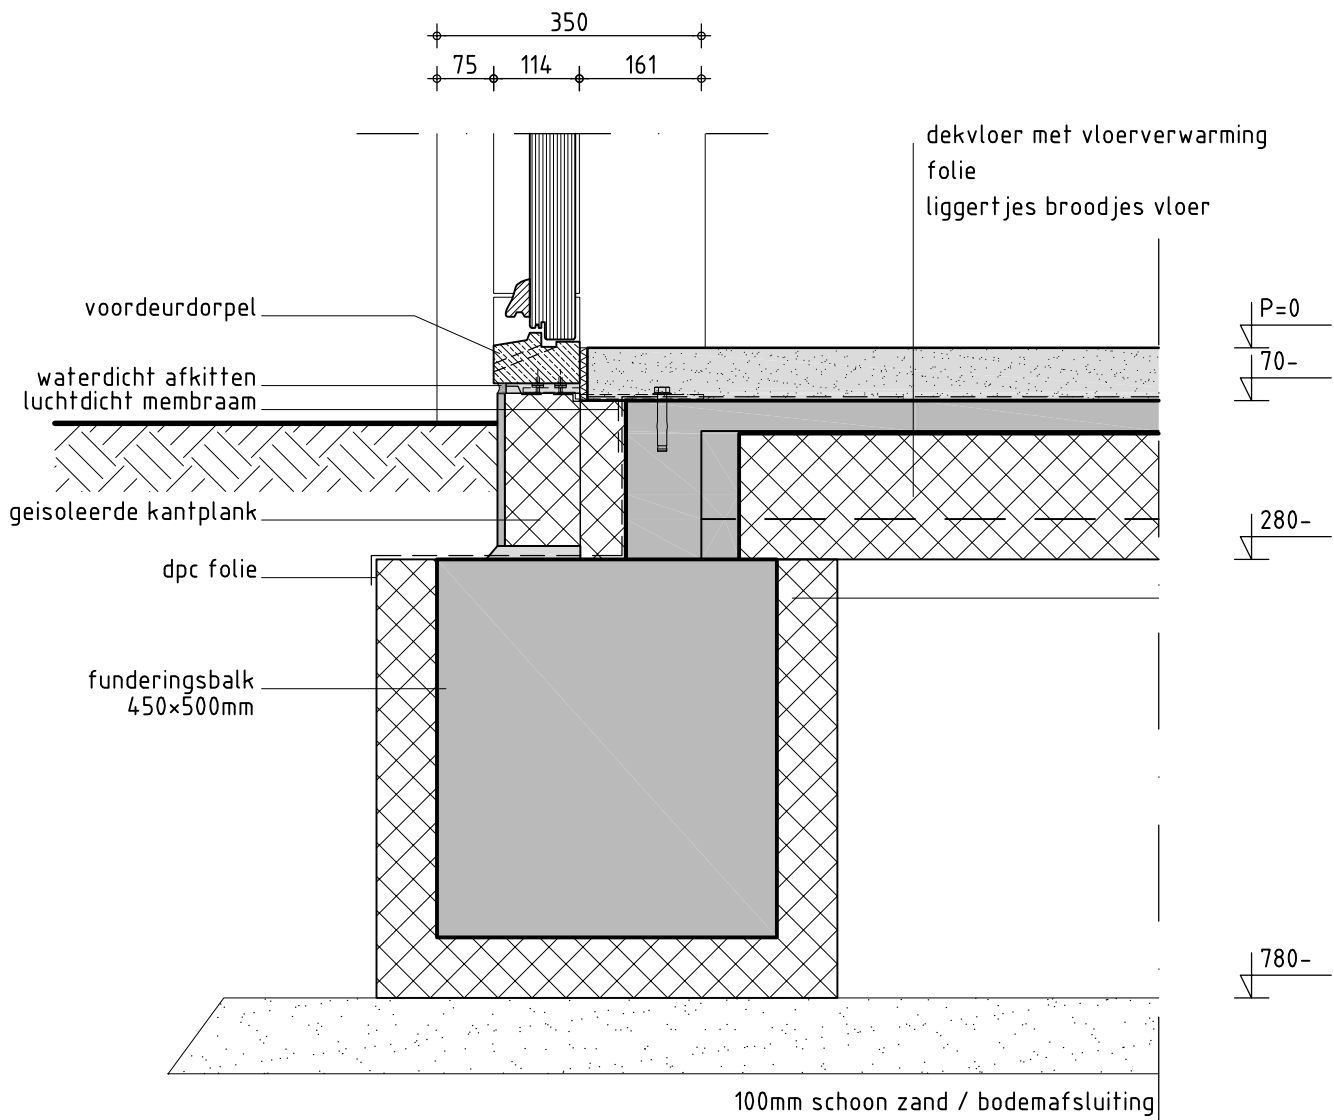

onderwerp

PRINCIPEDetails
DETAIL 07

schaal 1:10

formaat A4

getekend P. van den Dries

tek. nr. T-003

Raadgevend Ingenieursburo F. KOCH B.V.

● postbus 376 4460 AT Goes tel: 0113-213030 koch@kochadviesgroep.nl
○ postbus 151 4530 AD Terneuzen tel: 0115-642700 www.kochadviesgroep.nl


projectnr. 113-191-G02

bladnr.


05

revisie


A

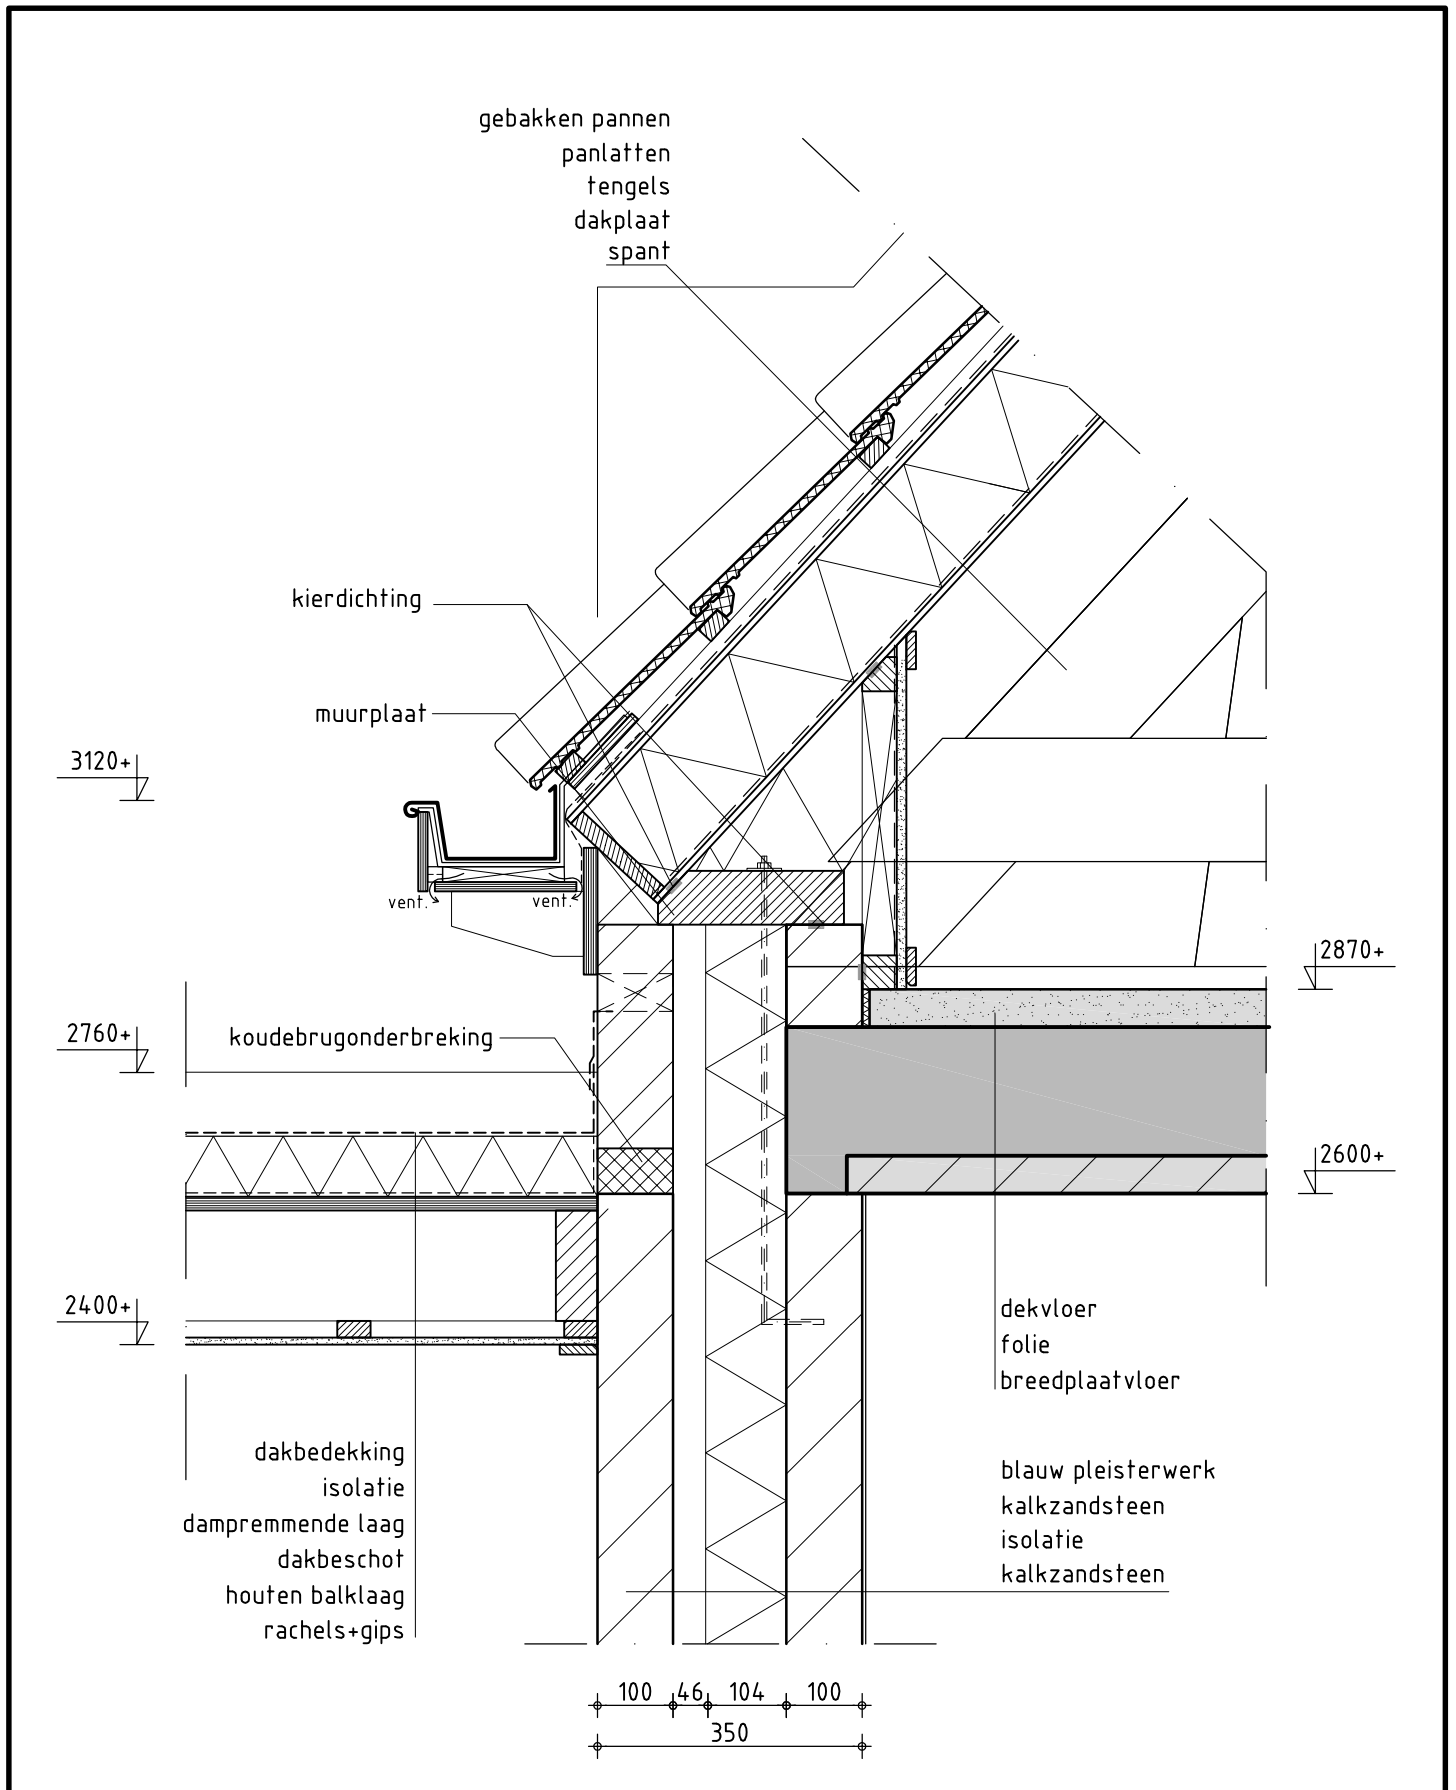

| | | |
|---|--|---------------------|
| onderwerp PRINCIPEDetails DETAIL 08 | schaal 1:10 formaat A4 getekend P. van den Dries tek. nr. T-003 | |
| | projectnr. 113-191-G02 | |
| Raadgevend Ingenieursburo F. KOCH B.V. ● postbus 376 4460 AT Goes tel: 0113-213030 koch@kochadviesgroep.nl ○ postbus 151 4530 AD Terneuzen tel: 0115-642700 www.kochadviesgroep.nl | bladnr. 06 | revisie A |

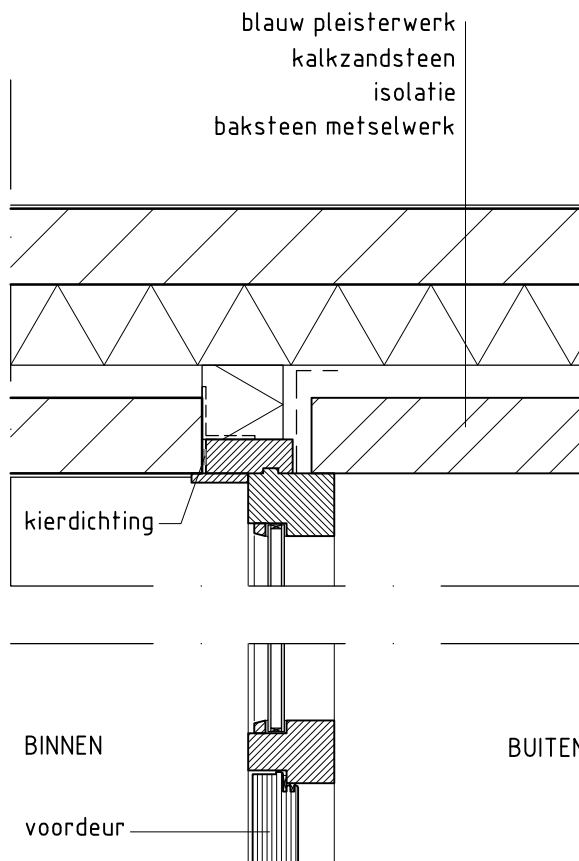

10

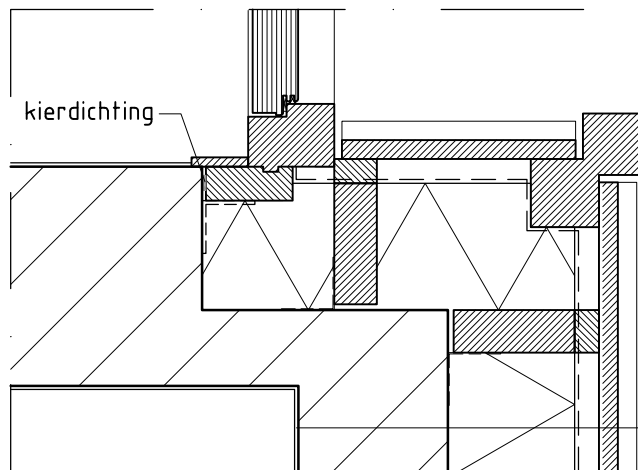

09

blauw pleisterwerk
kalkzandsteen
isolatie
stijl- en regelwerk
isolatie
waterkerende folie
rachels
gepotdekselde delen

onderwerp

PRINCIPEDetails
DETAIL 09 EN 10

schaal 1:10

formaat A4

getekend P. van den Dries

tek. nr. T-003

Raadgevend Ingenieursburo F. KOCH B.V.

● postbus 376 4460 AT Goes tel: 0113-213030 koch@kochadviesgroep.nl

○ postbus 151 4530 AD Terneuzen tel: 0115-642700 www.kochadviesgroep.nl


projectnr. 113-191-G02

bladnr.

07

revisie

A

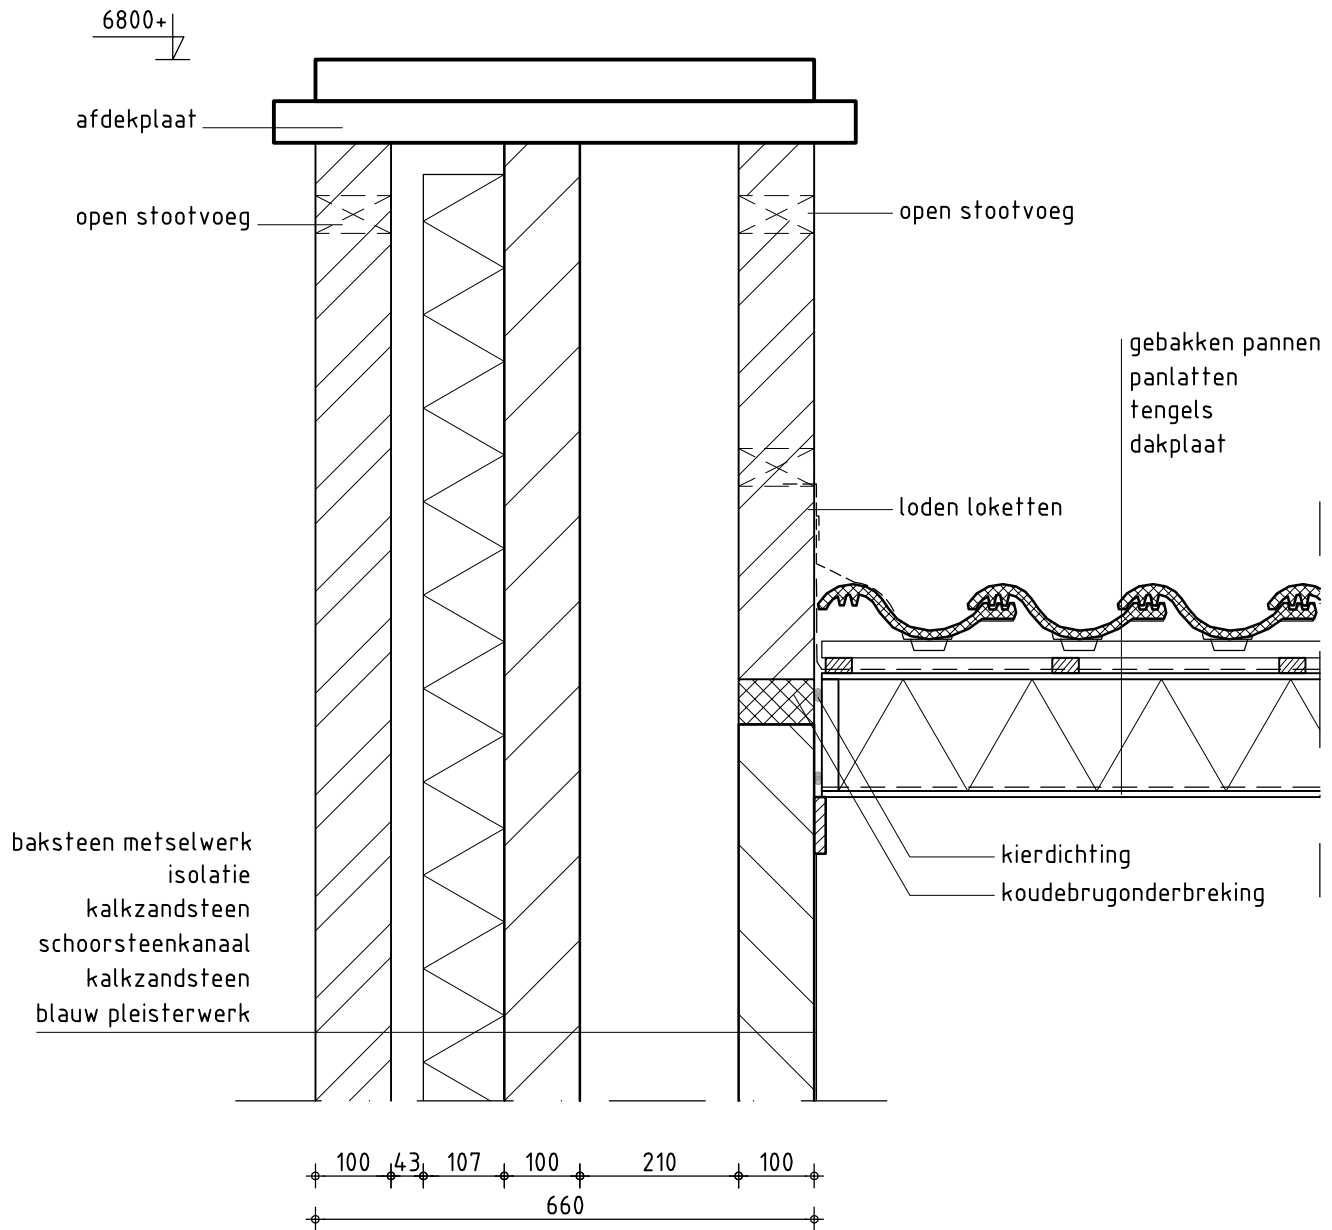

| | |
|---|--|
| onderwerp PRINCIPEDetails DETAIL 11 | schaal 1:10 formaat A4 getekend P. van den Dries tek. nr. T-003 |
| | projectnr. 113-191-G02 |
| Raadgevend Ingenieursburo F. KOCH B.V. ● postbus 376 4460 AT Goes tel: 0113-213030 koch@kochadviesgroep.nl ○ postbus 151 4530 AD Terneuzen tel: 0115-642700 www.kochadviesgroep.nl | bladnr. 08 |
| | revisie A |