



BEGANE GRONDVLOER en RIOLERING

--- riolering p.v.c. met aangegeven diameter


- r.w. regenwaterafvoer
- w.t. wastefld
- w.c. watercloset
- w.m. wasmachine
- v.m. vaatwasmachine
- a.r. aanrecht
- d. douche
- baakanker / opwaaianker
- muurplaatanker

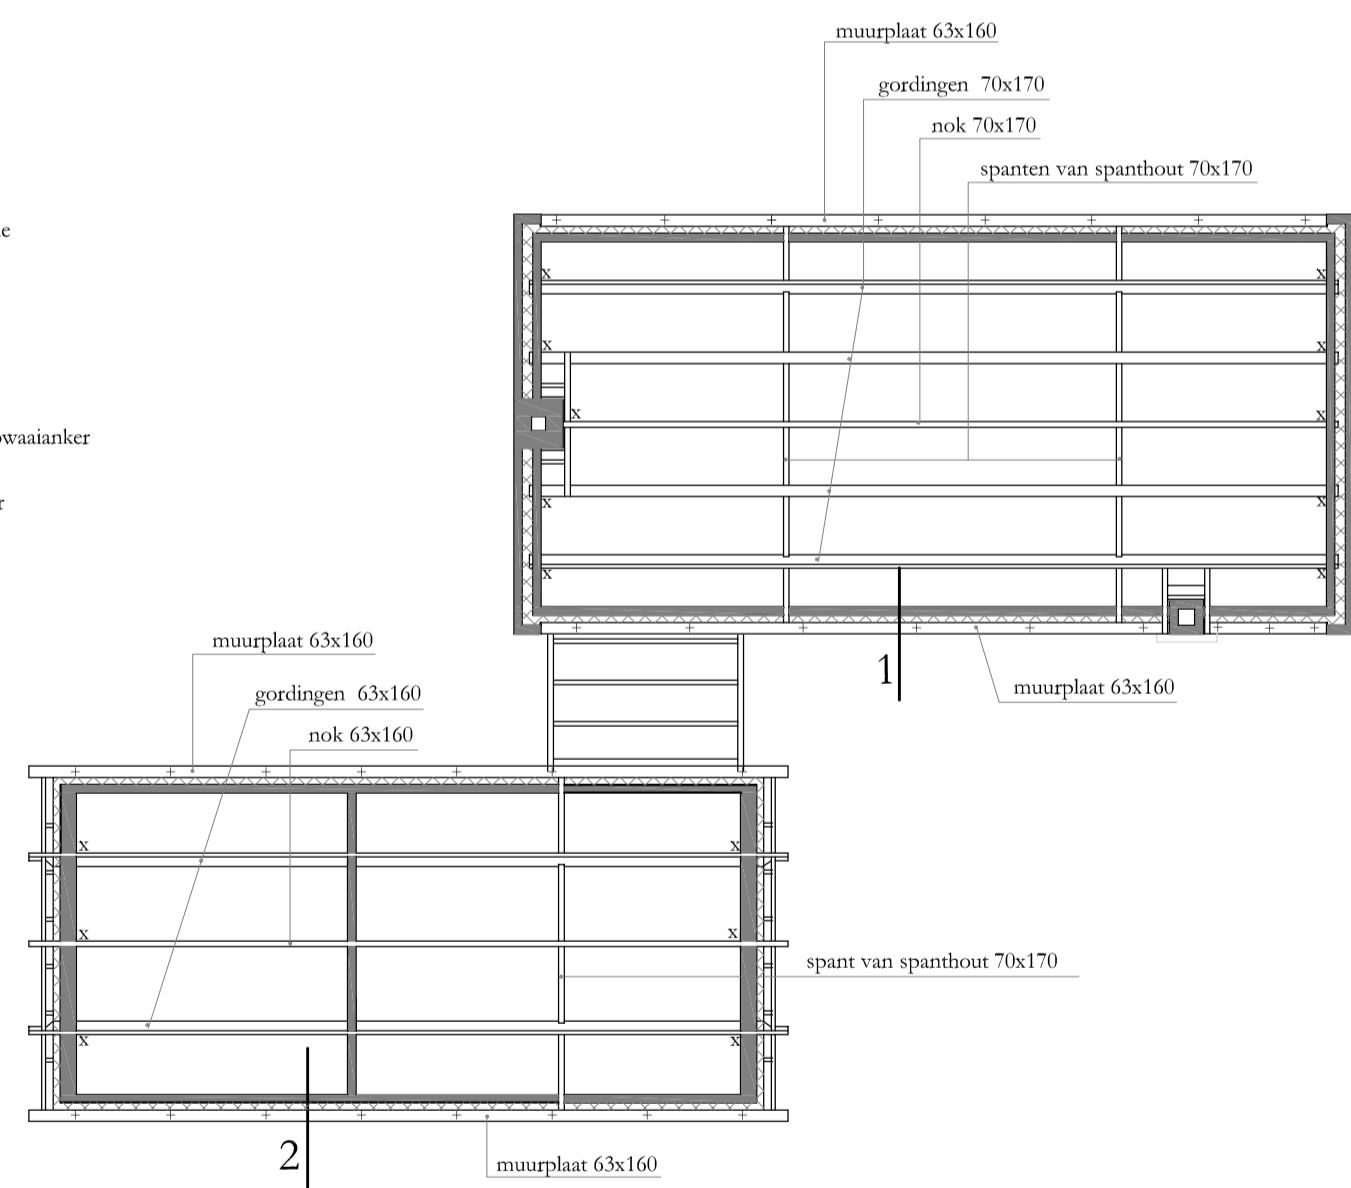


KAPPLAN

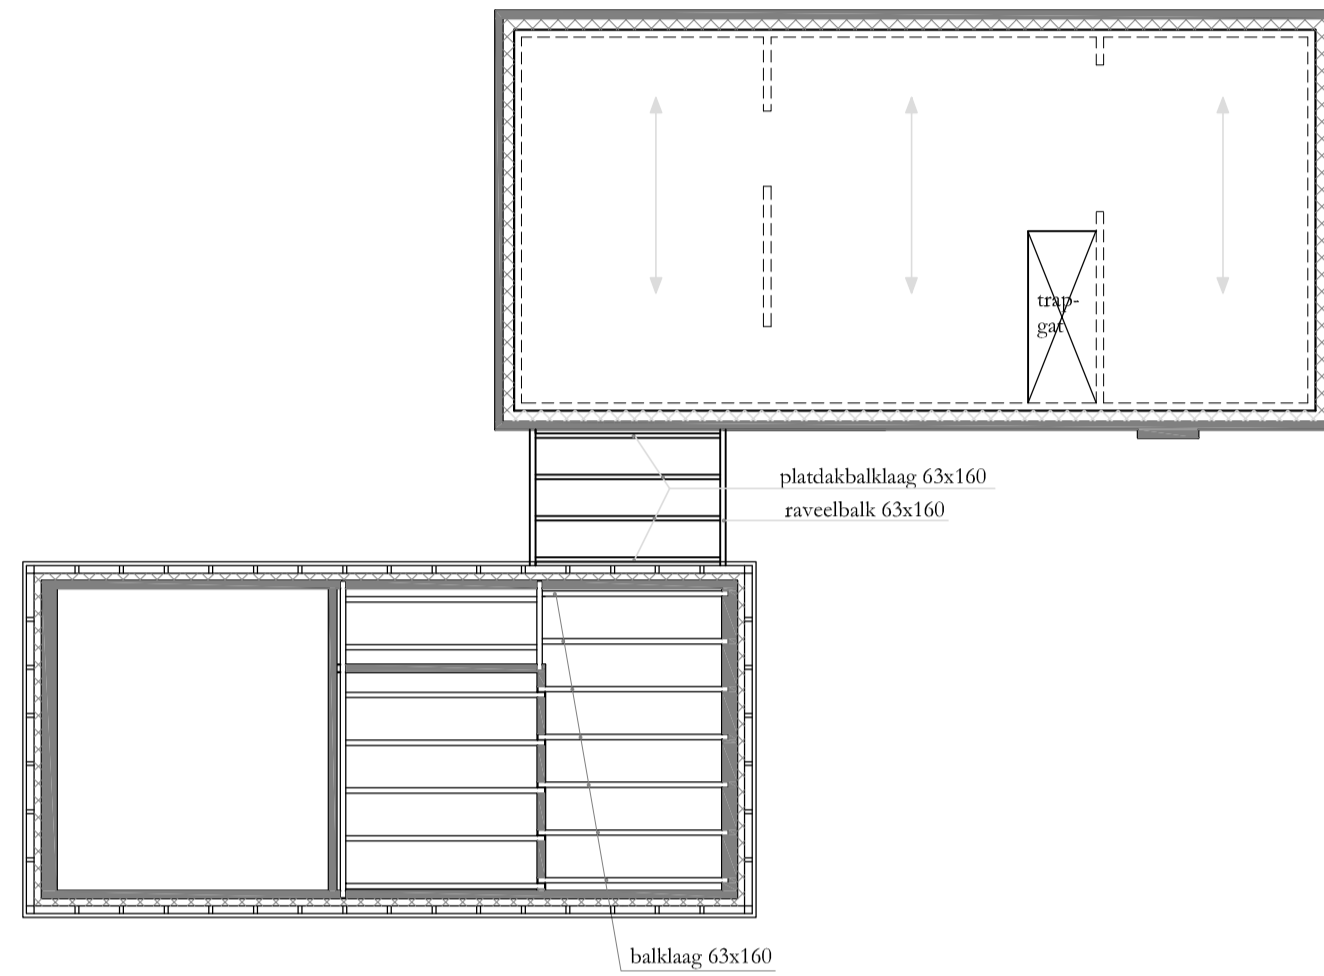


VERDIEPINGSVLOER

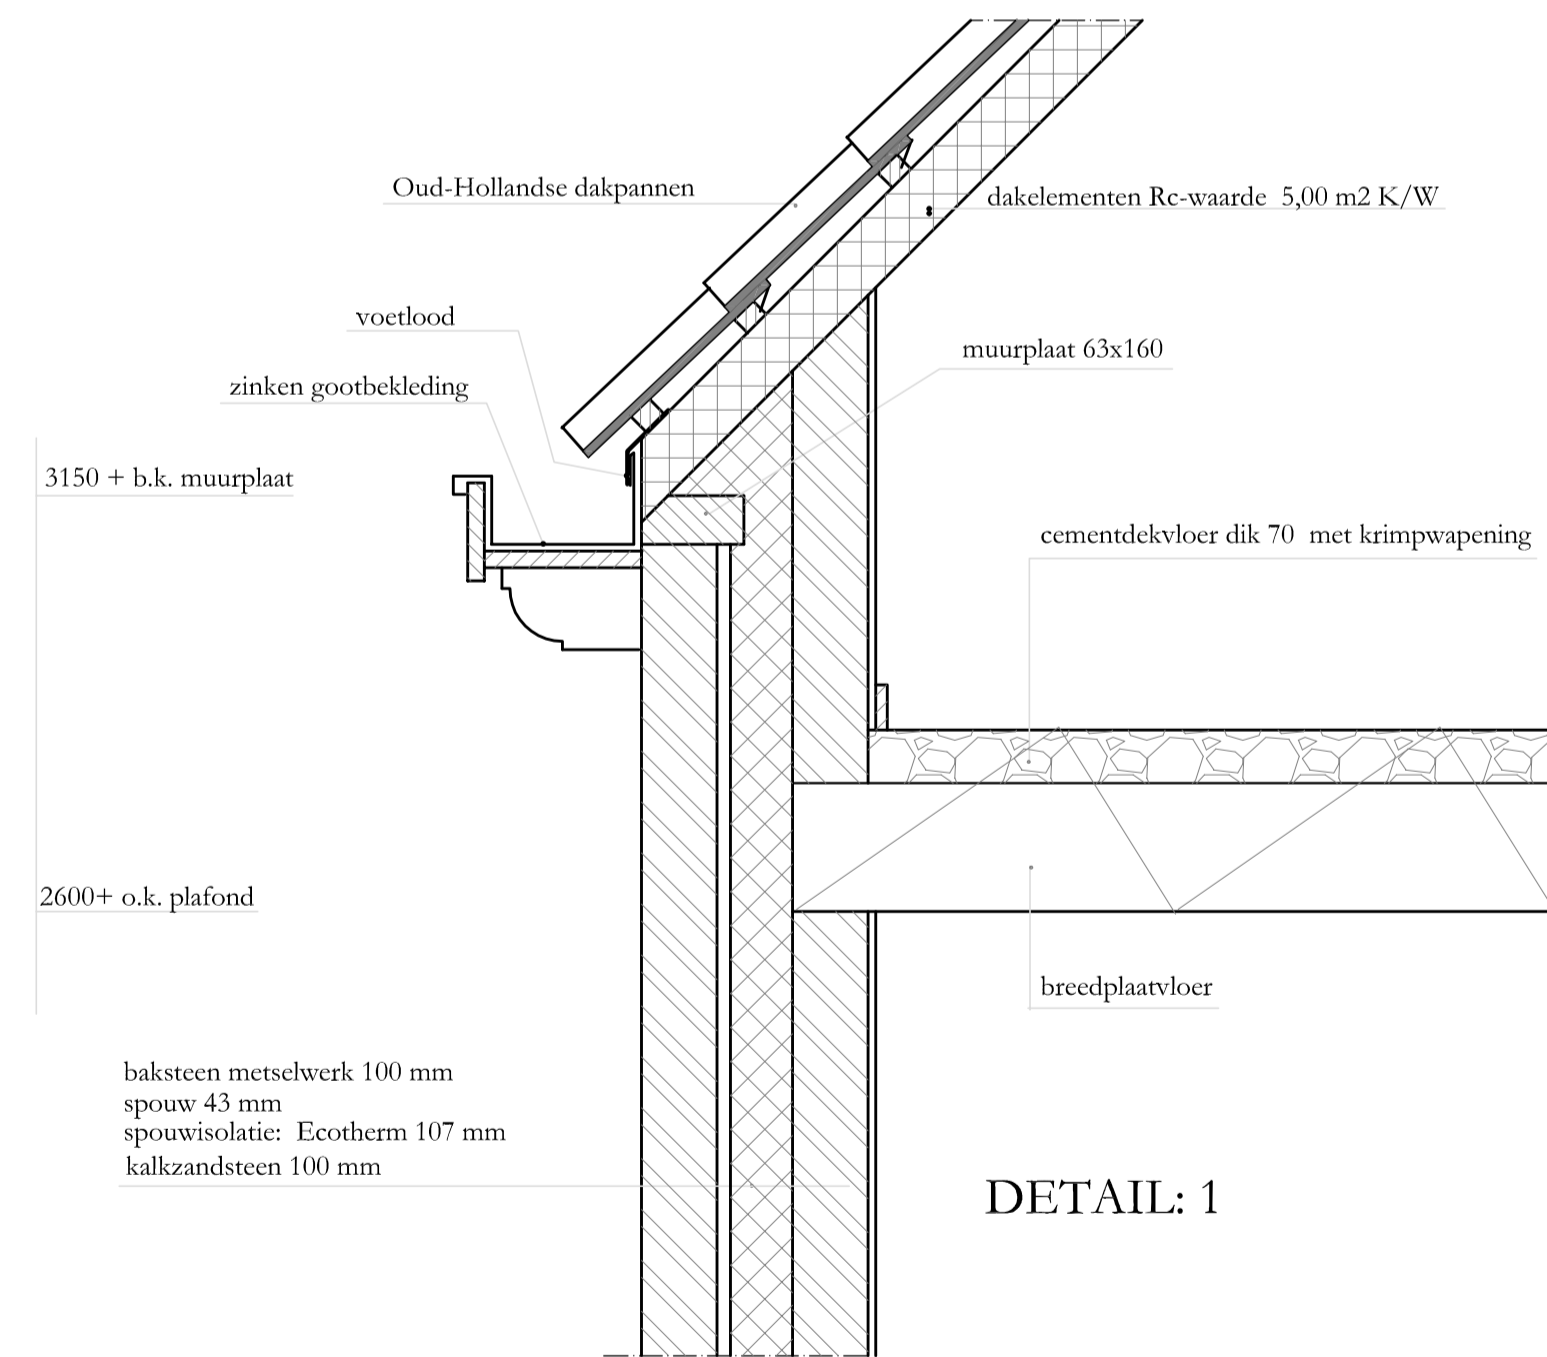

DETAIL: 1

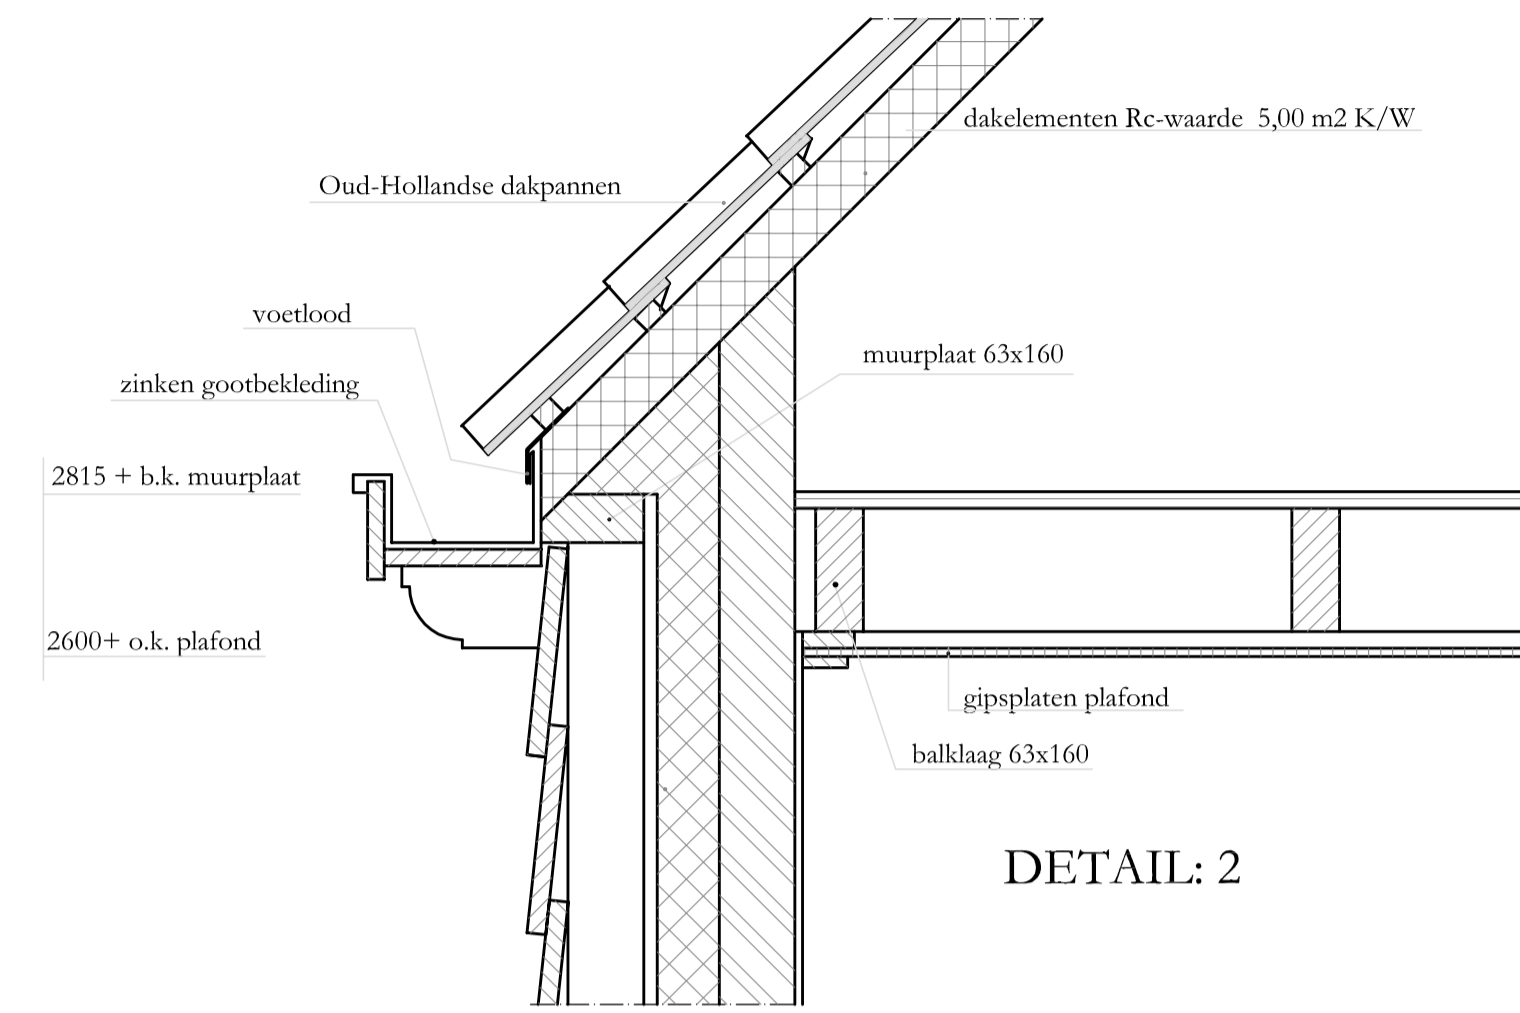

DETAIL: 2

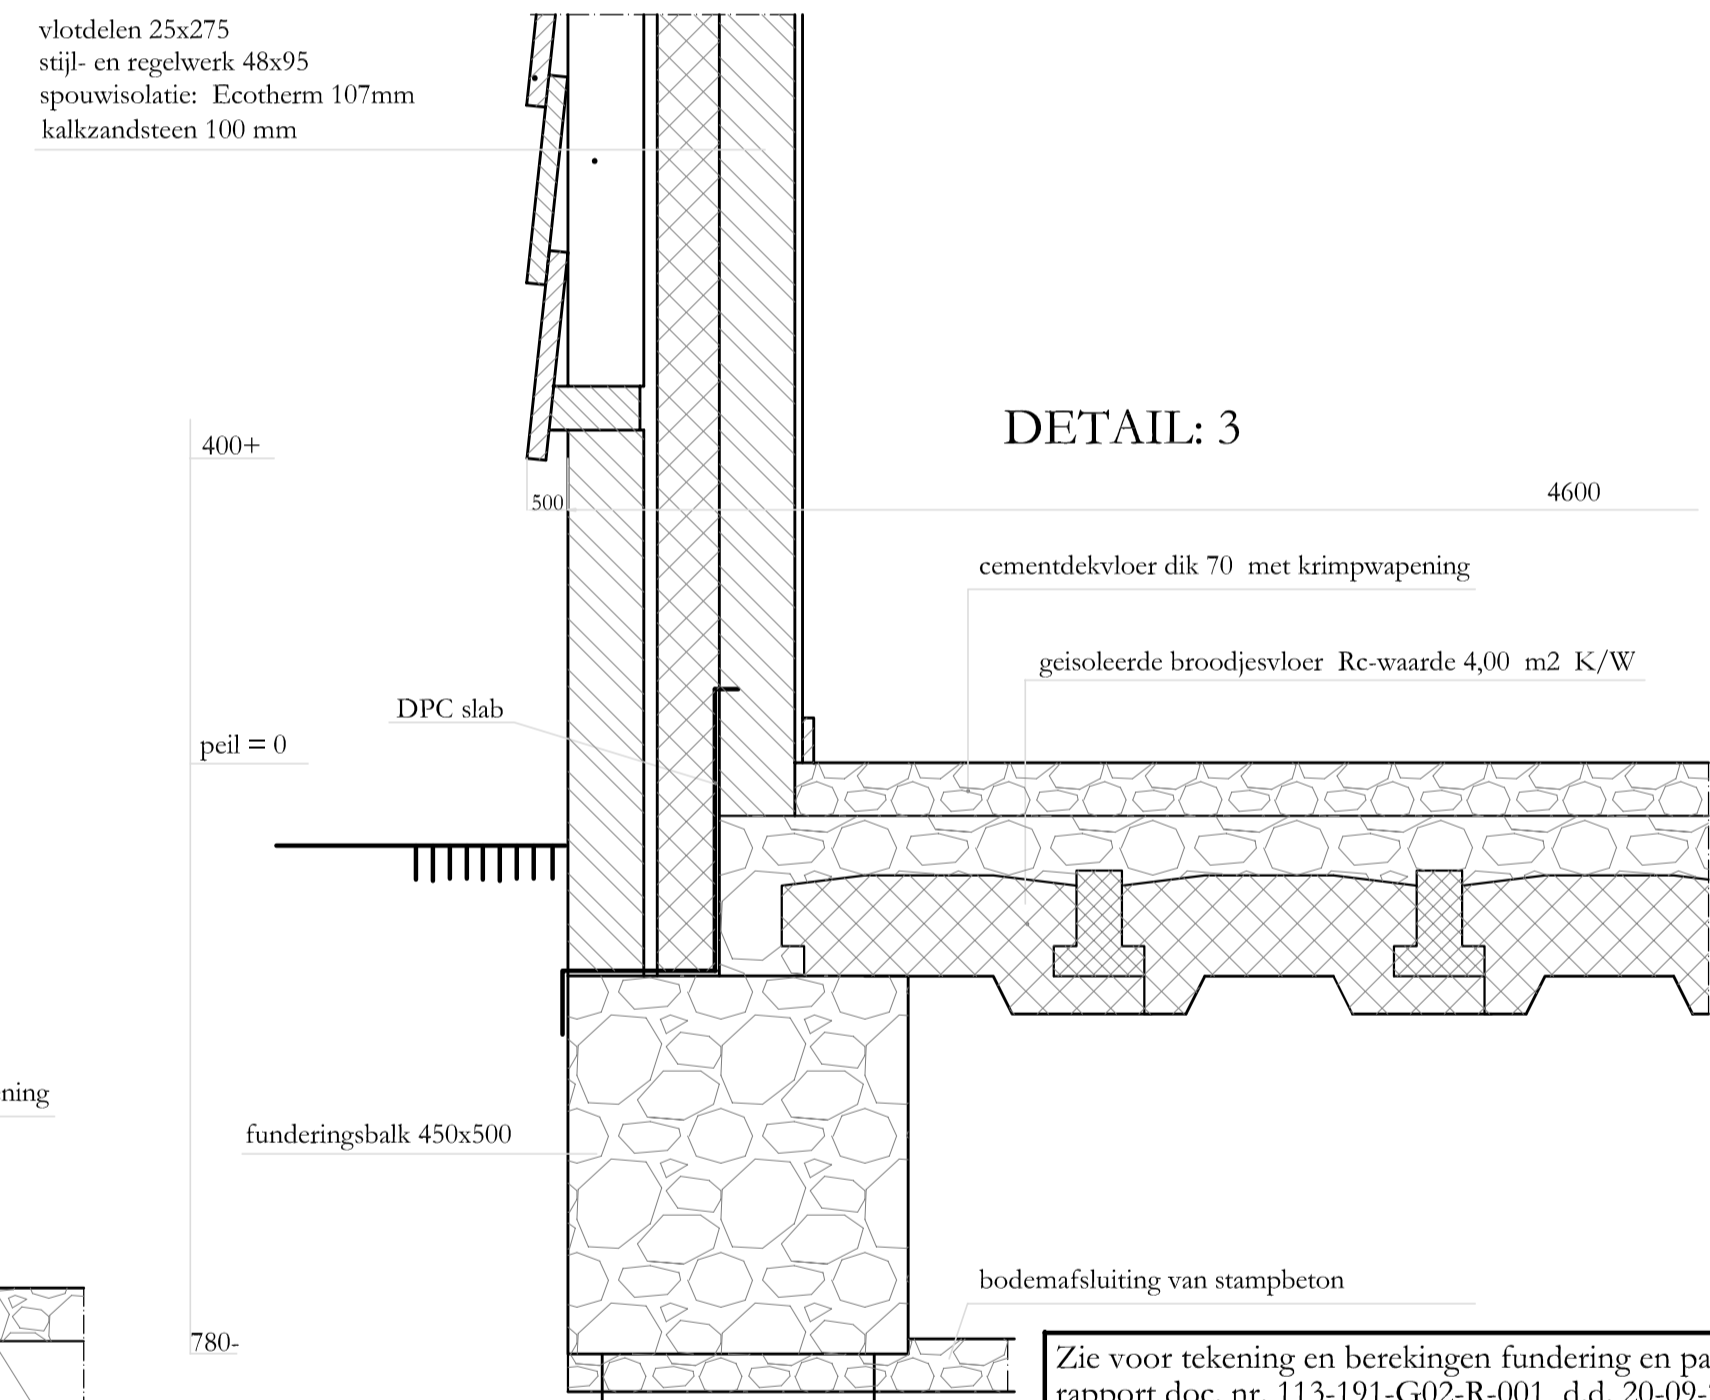

DETAIL: 3

Zie voor tekening en berekingen fundering en palenplan rapport doc. nr. 113-191-G02-R-001 d.d. 20-09-2011 van raadgevend advies F. Koch B.V. te Goes

T.B.V. OMGEVINGSVERGUNNING

opdrachtgever:	De heer J. Boer Kerkweg 4 4424 NJ Wemeldinge				
onderwerp:	Nieuwbouw woonhuis Kerkweg 4 4424 NJ Wemeldinge				
onderdeel:	Bestektekening in 2 bladen: begane grondvloer en riolering, verdiepingsvloer, kapplan en details				
schaal	datum	get.	gez.	blad	werk
1:10/1:100	21-10-2011	m.k.v.		2	
1:10/1:100	21-12-2011	p.v.d.d.			
formaat 450x700					