




Profiel 01 Gildenstraat (Biezelingseweg - Paardeweegje)

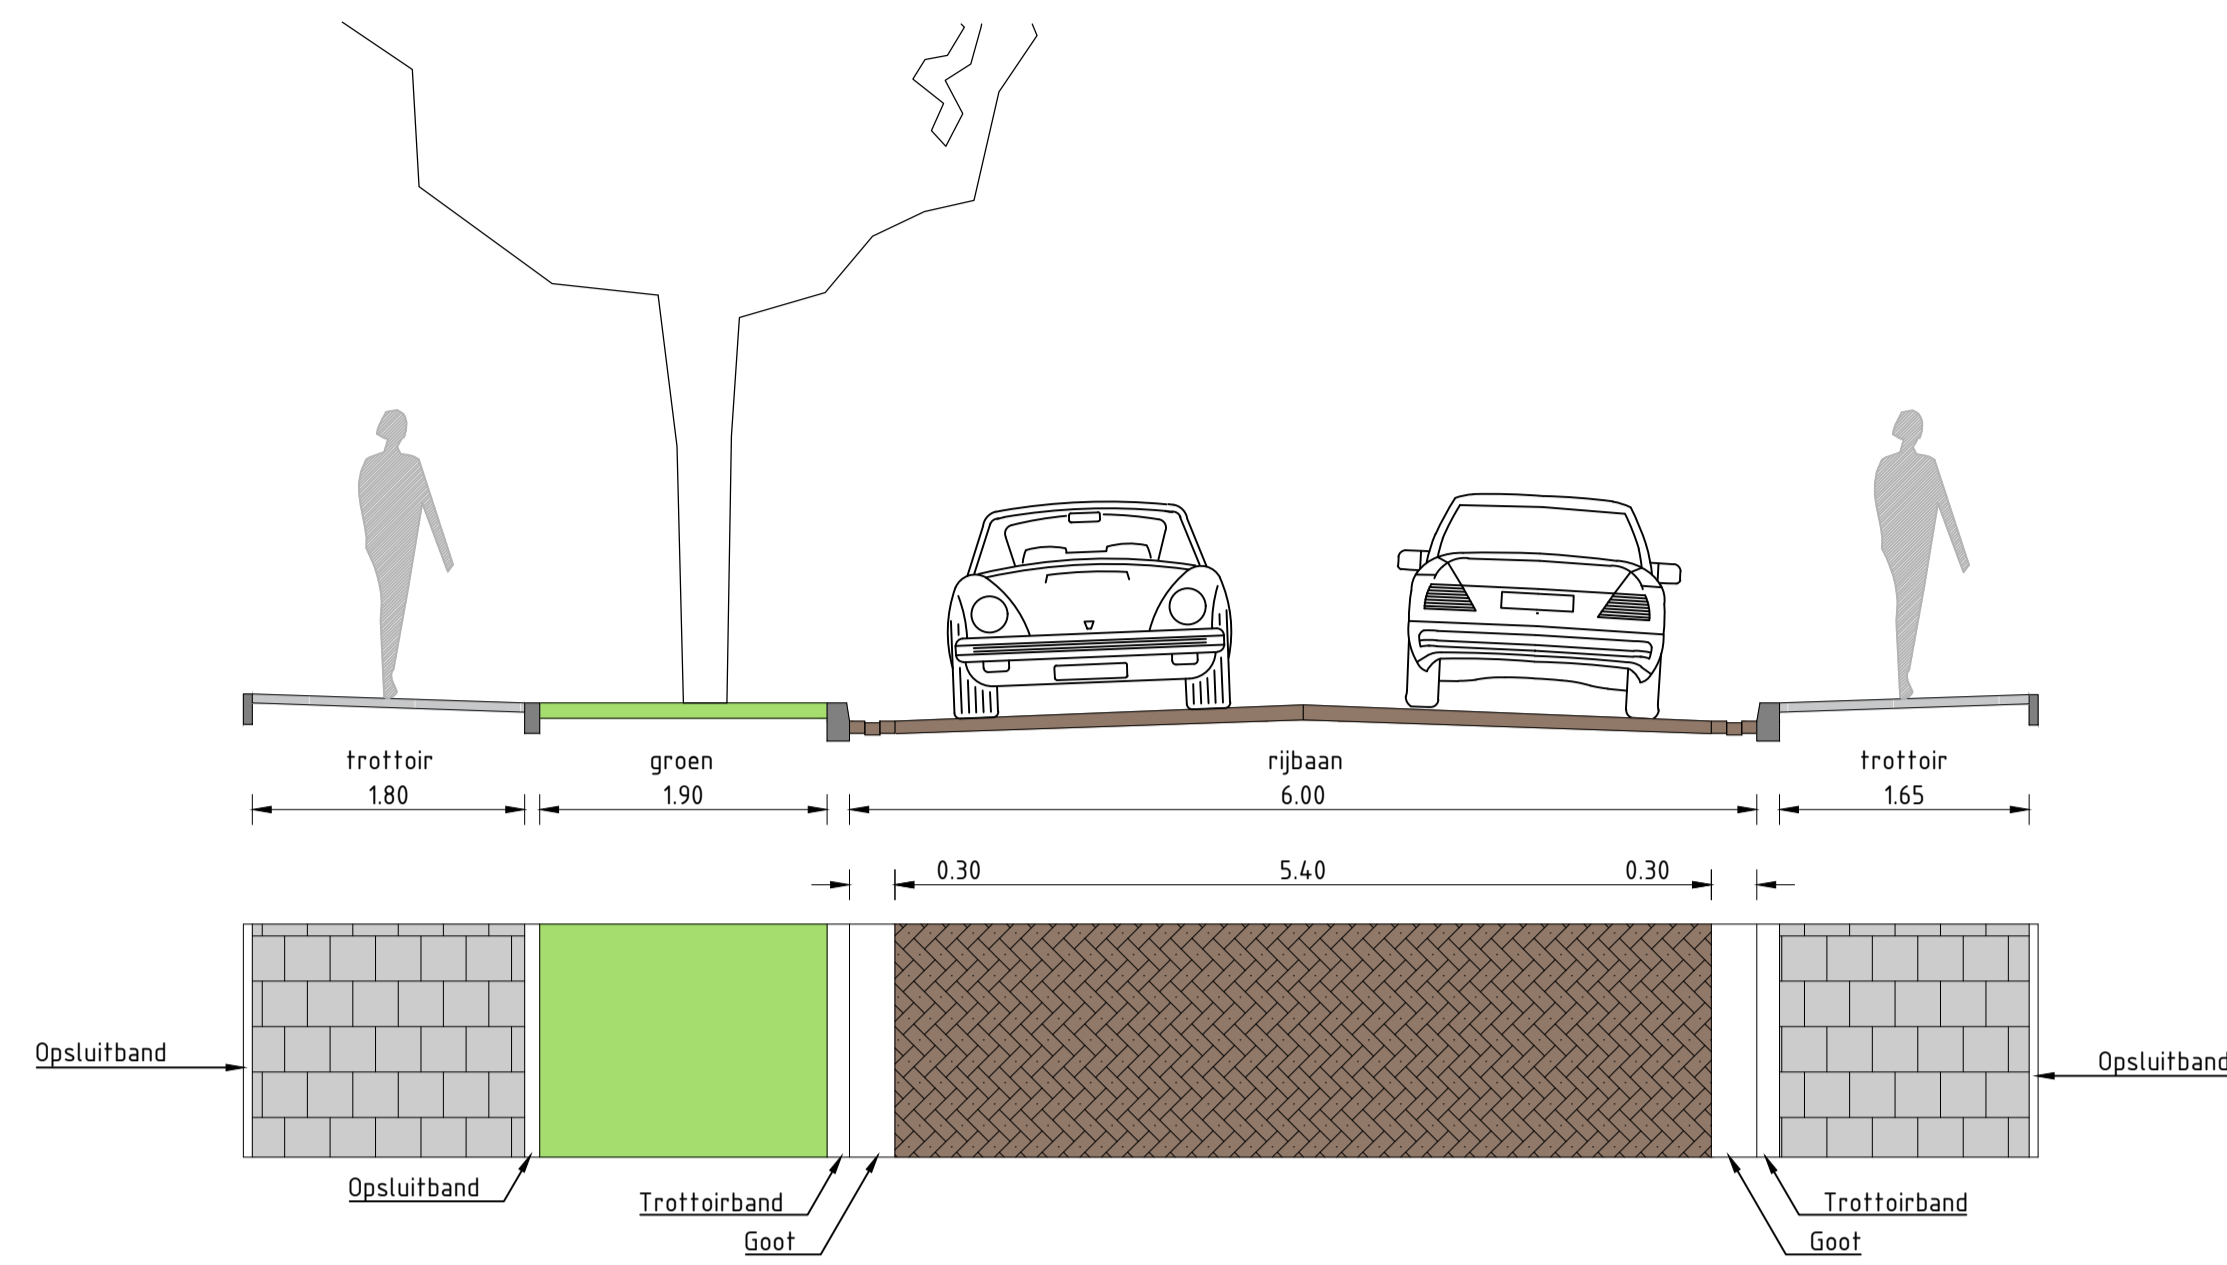


Profiel 04 Gildenstraat 83 t/m 93

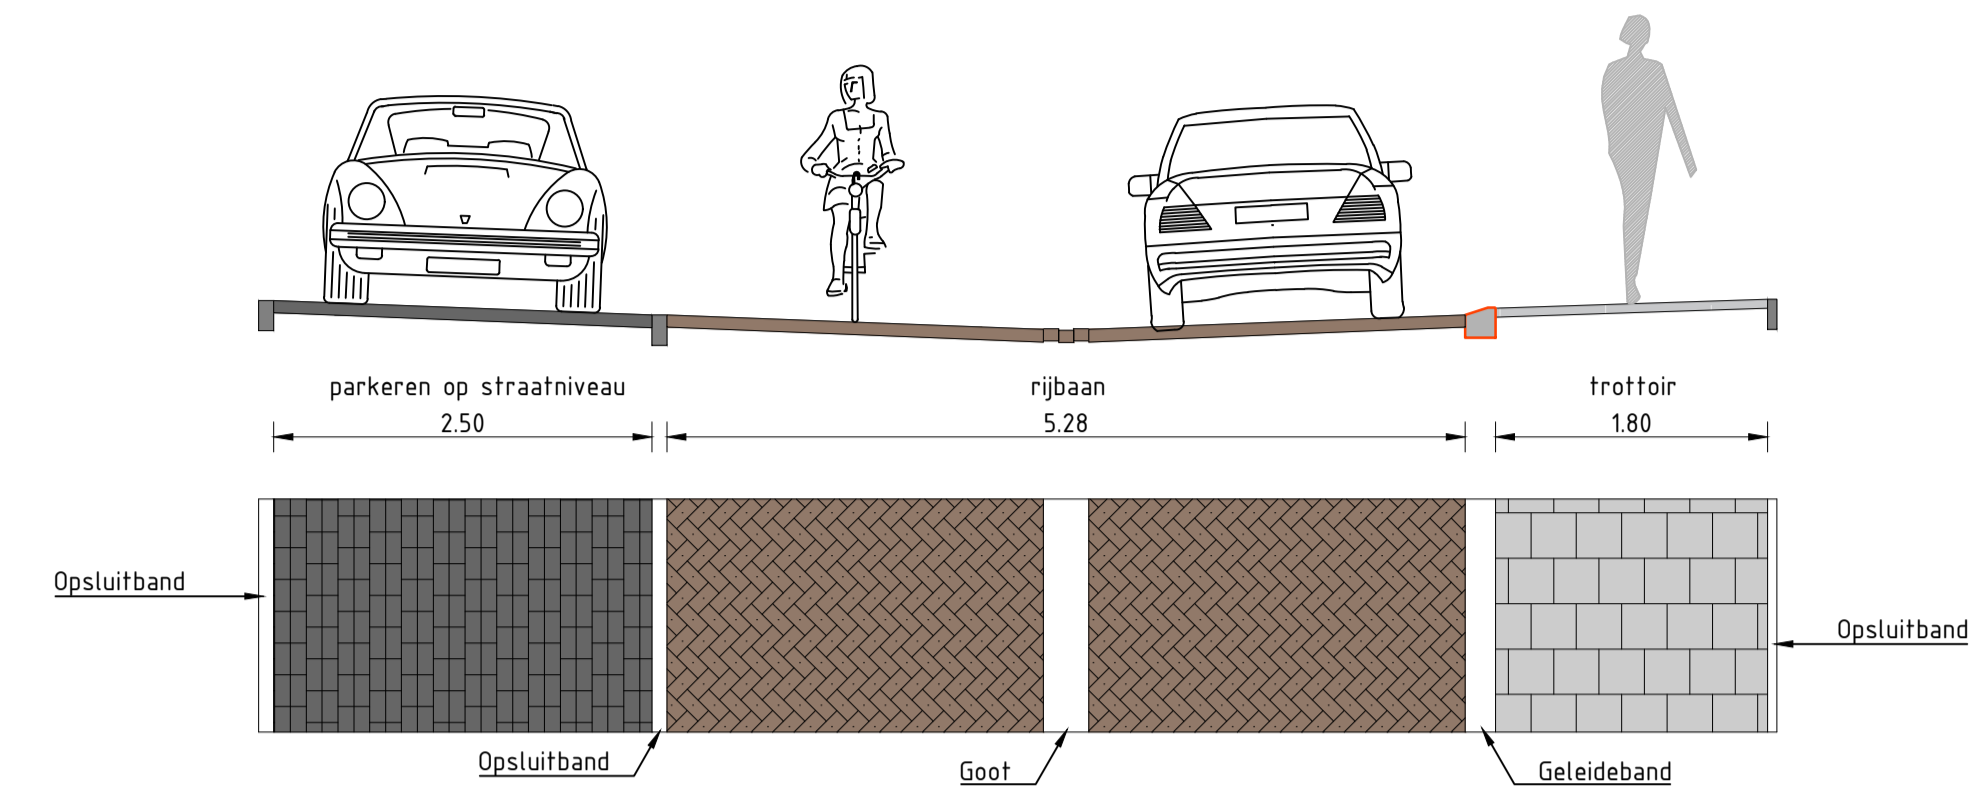


Profiel 02 Gildenstraat 1b t/m 83 rijbaan

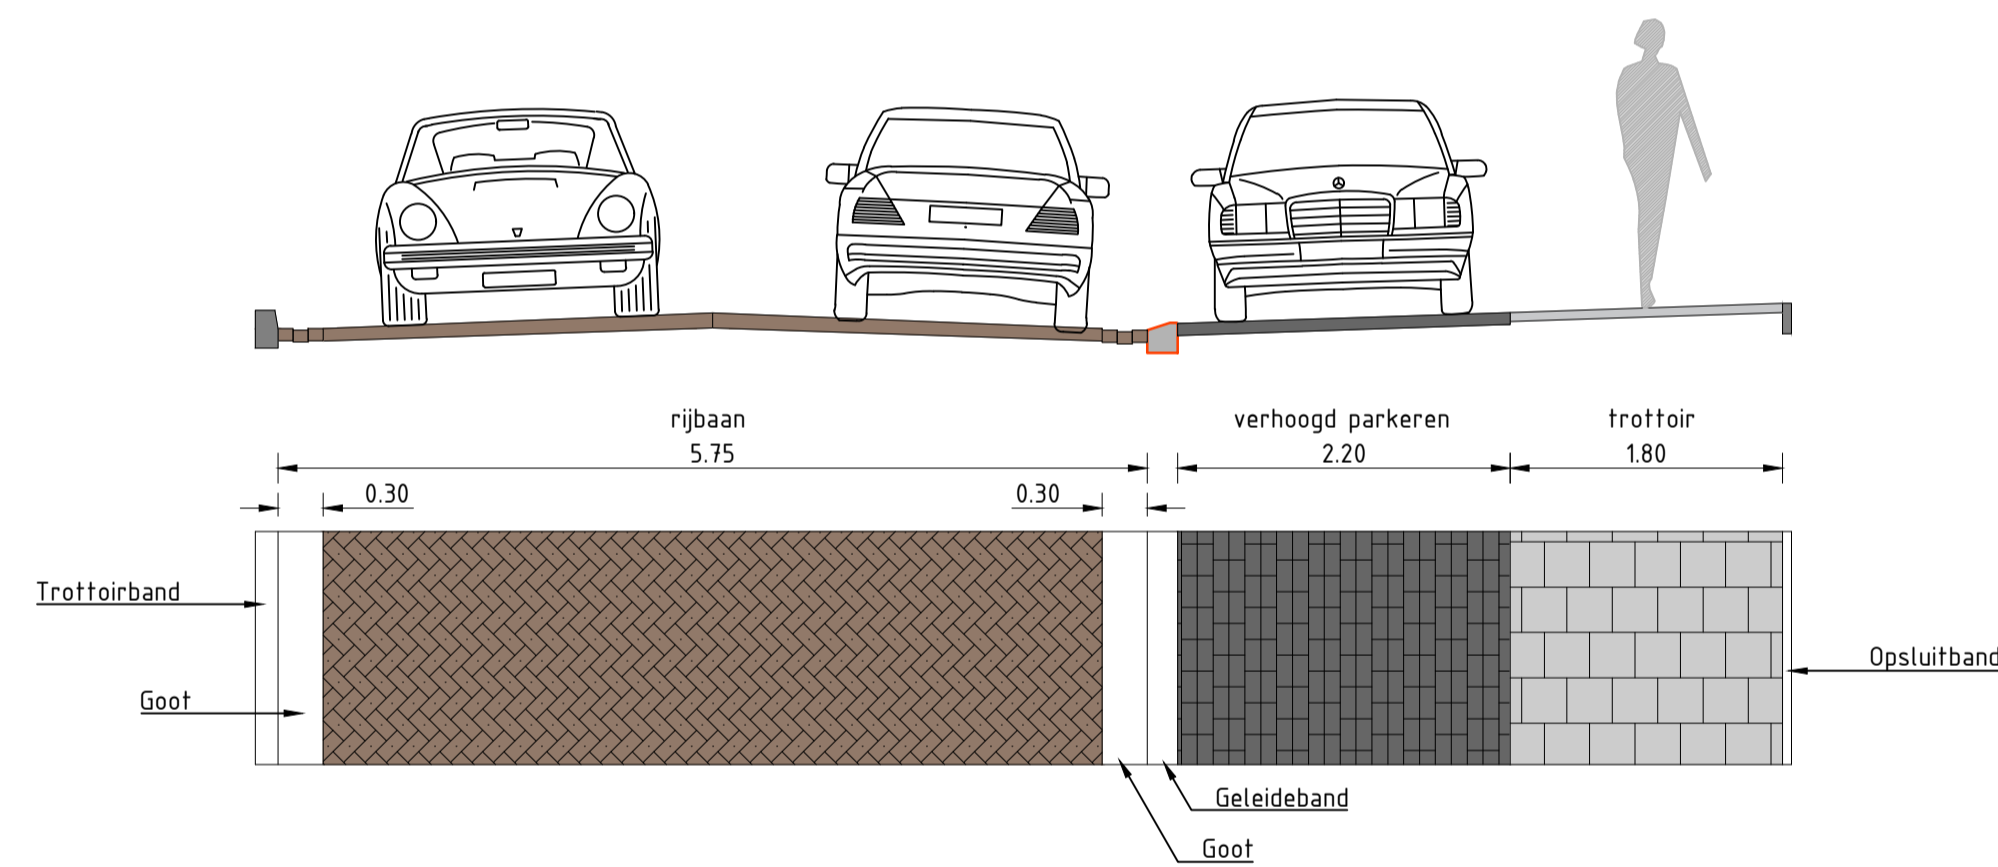


Profiel 05 Achterweg (Waardekenstraat - Gildenstraat)

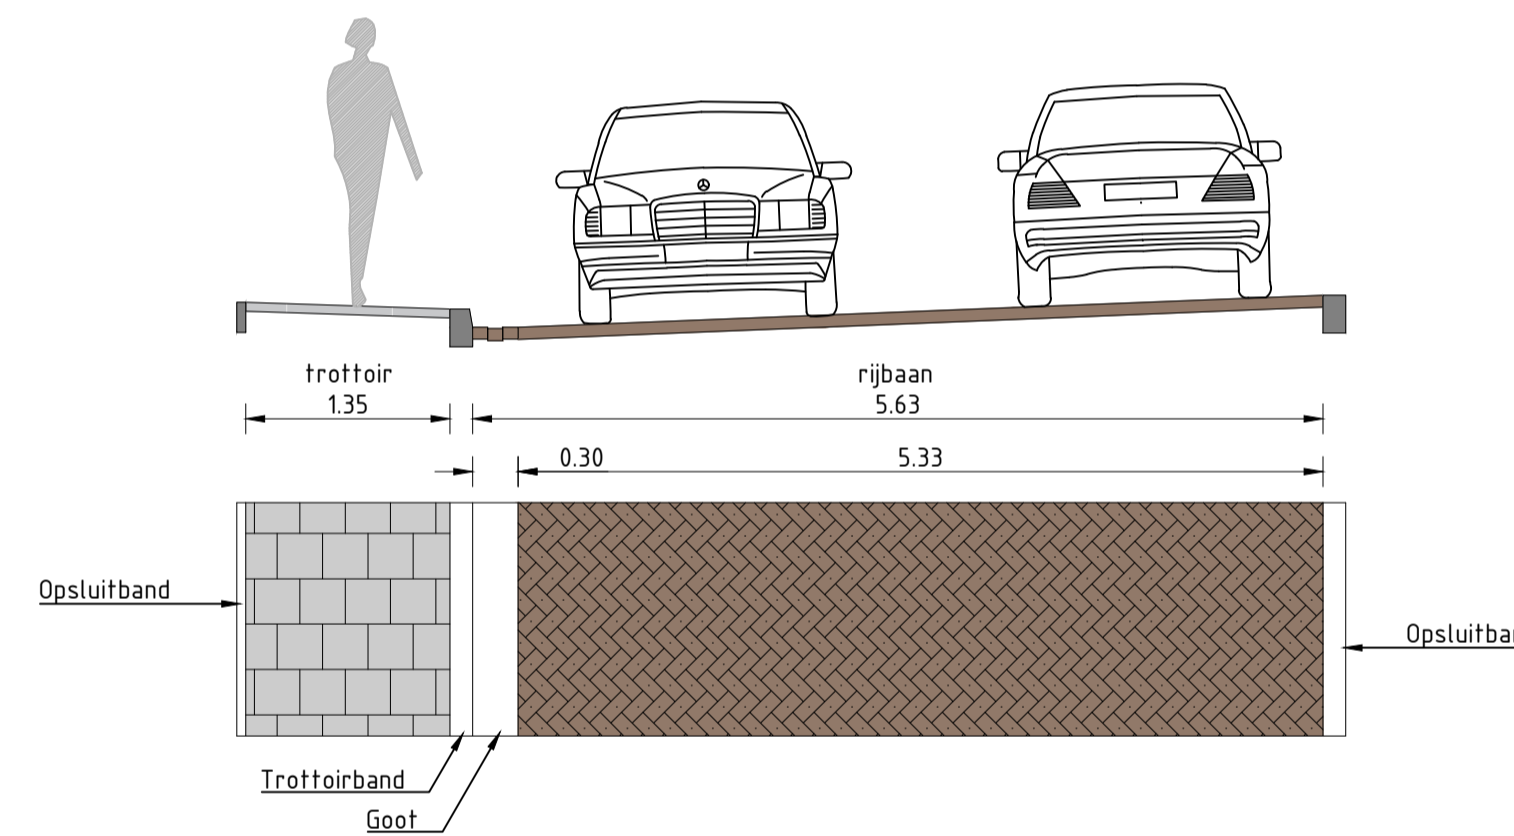


Profiel 06 Achterweg (Schoolstraat - Waardekenstraat)

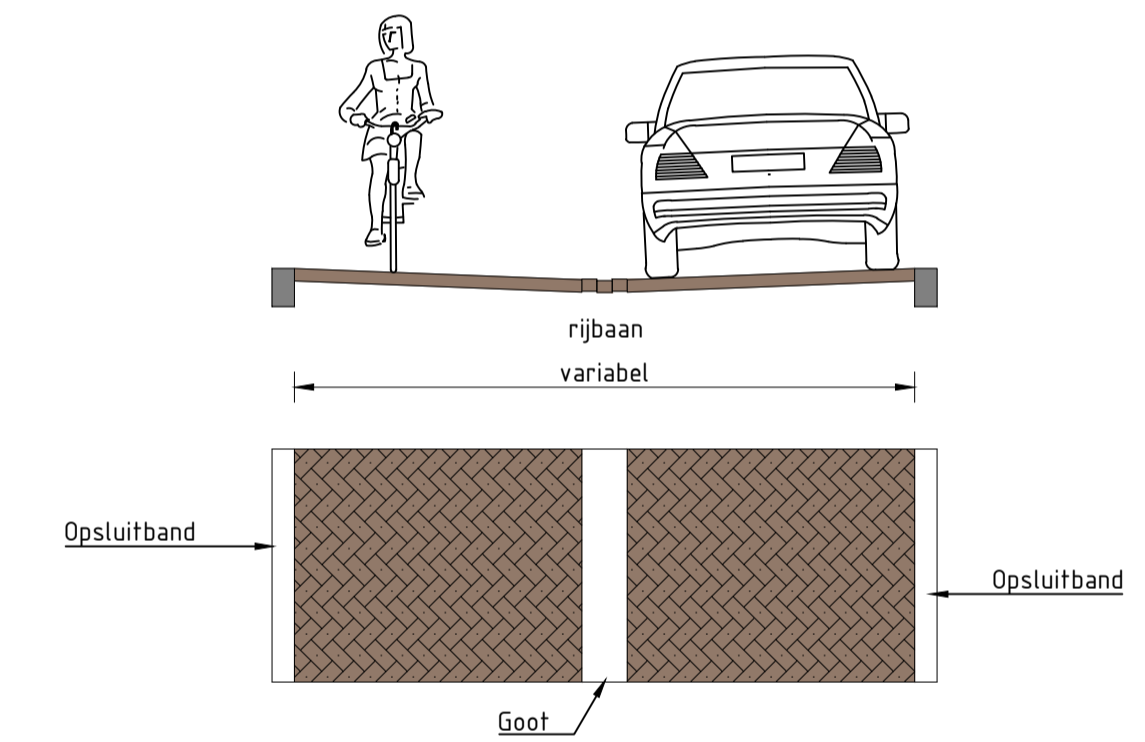

Profiel 03 Gildenstraat 1b t/m 83 rijbaan en parkeren op straat

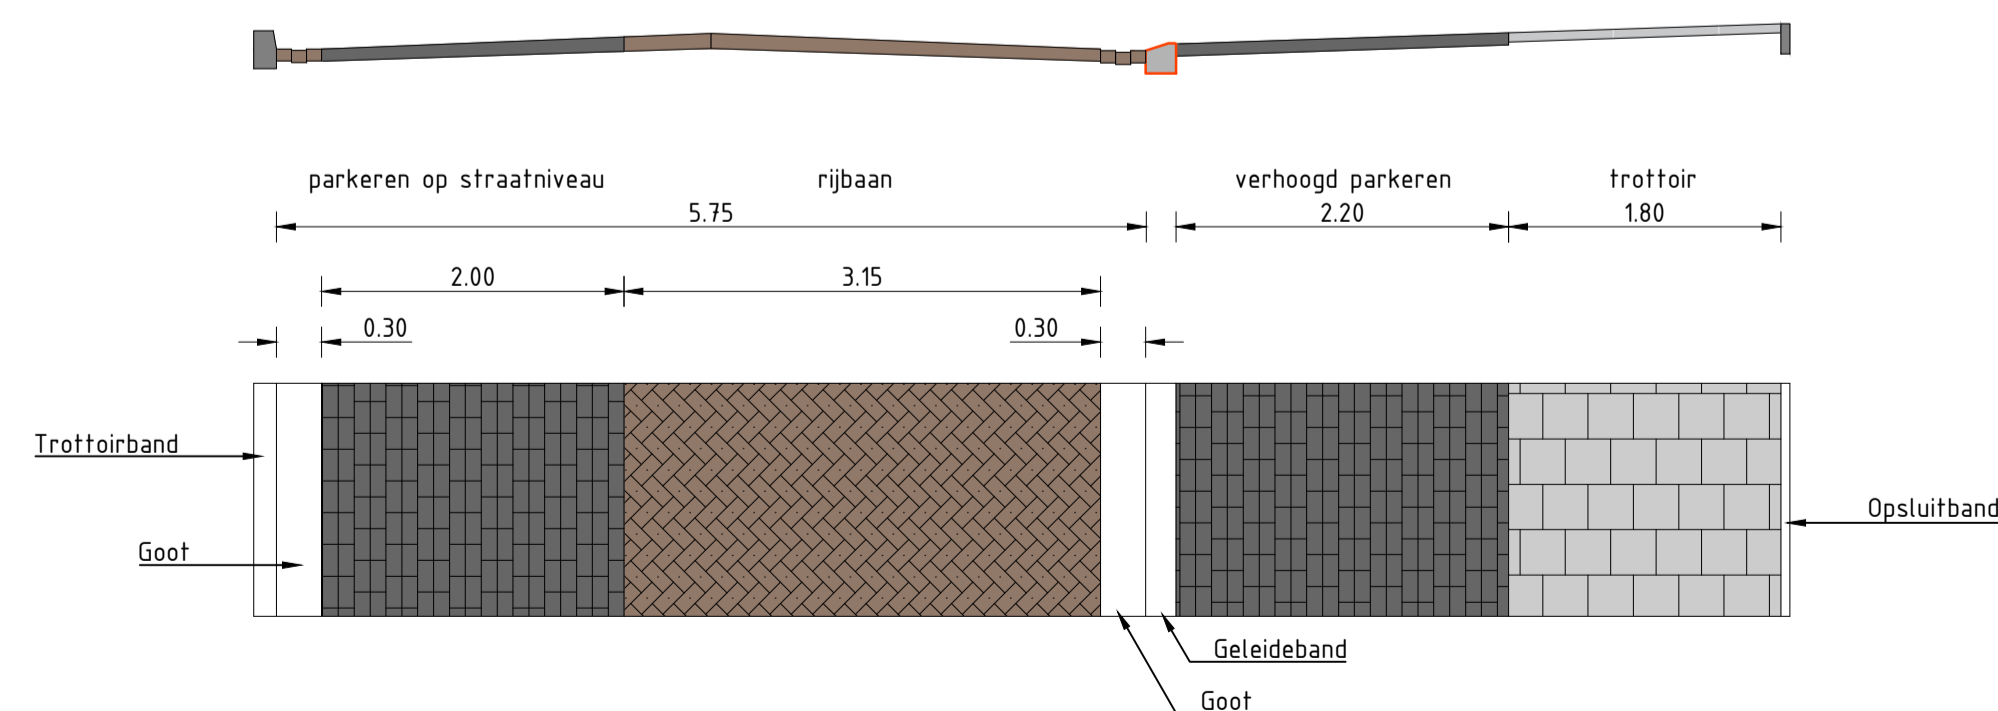

PRINCIPEDETAIL GOOT IN HET MIDDEN VAN DE RIJBAAN

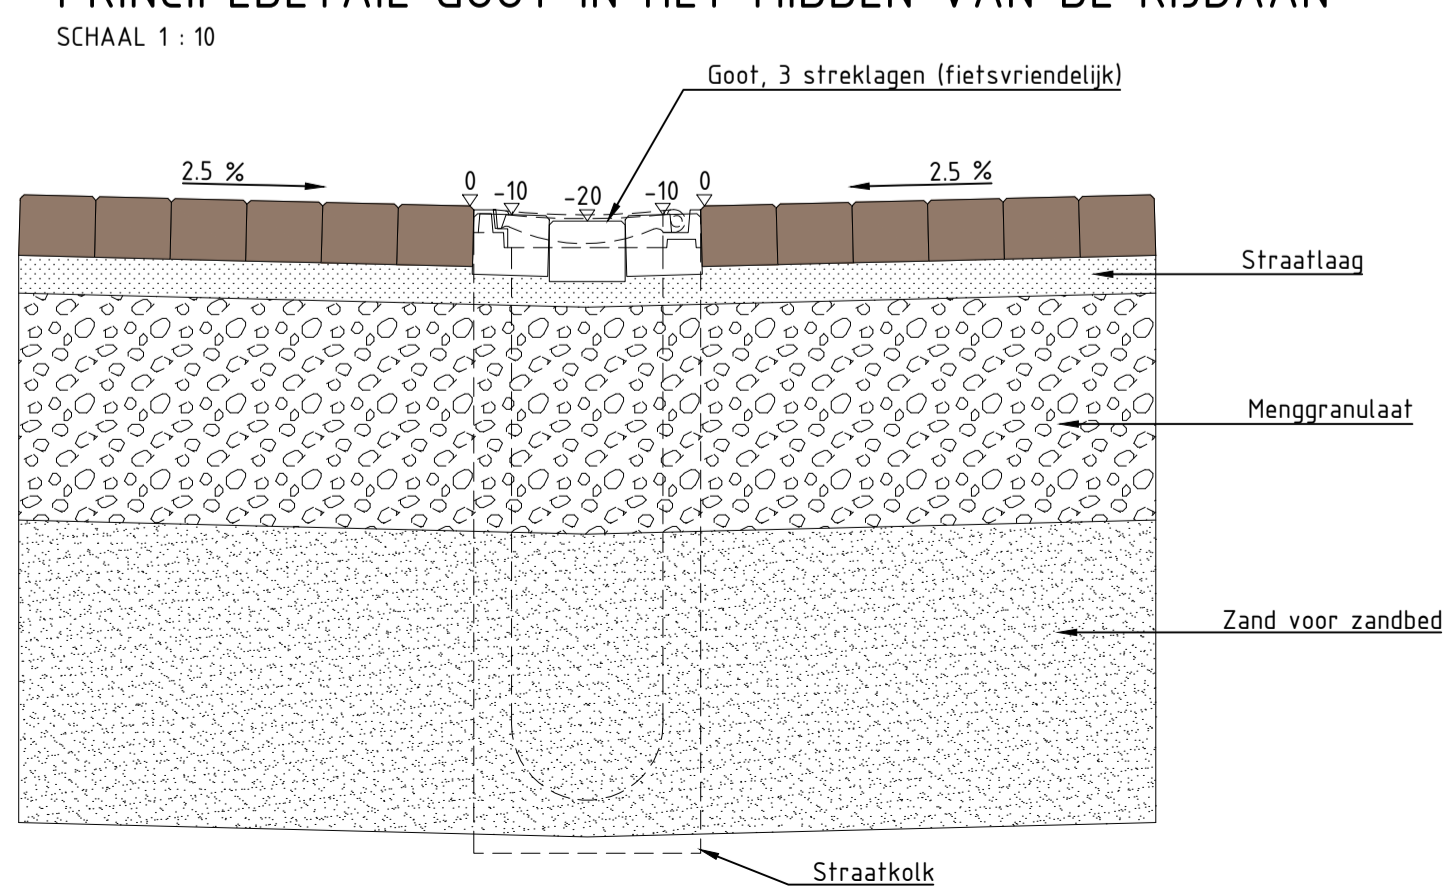

Gebruikte xrefs:
x-nw-vrh-gilden-003.4

Maten in meters, tenzij anders vermeld.
Peilmaten in meter t.o.v. NAP

Versie	Omschrijving	Datum	Getekend	Gecontroleerd	Vrijgegeven
5					
4					
3	Toegevoegd inritten Gildenstraat	01-04-2020	L. Pham	S. Krijger	S. Krijger
2	Opmerkingen OG verwerkt	27-02-2020	L. Pham	S. Krijger	S. Krijger
1	Eerste uitgave	24-02-2020	L. Pham	S. Krijger	S. Krijger

Oprachtgever

Gemeente Kapelle

Projectnaam
Riolvervanging en herinrichting
Gildenstraat e.o.

Onderdeel
Principe profielen
Presentatie

Status
Schetsontwerp

Formaat
A1

Schaal
1:50

NXS
ingenieurs en adviseurs

Datum	Getekend	Gecontroleerd	Vrijgegeven
01-04-2020	L. Pham	S. Krijger	S. Krijger
Projectnummer	Blad nr.	Tek. nr.	
NXXS19-010-013	1-1	702	