



Zijaanzicht Gondel

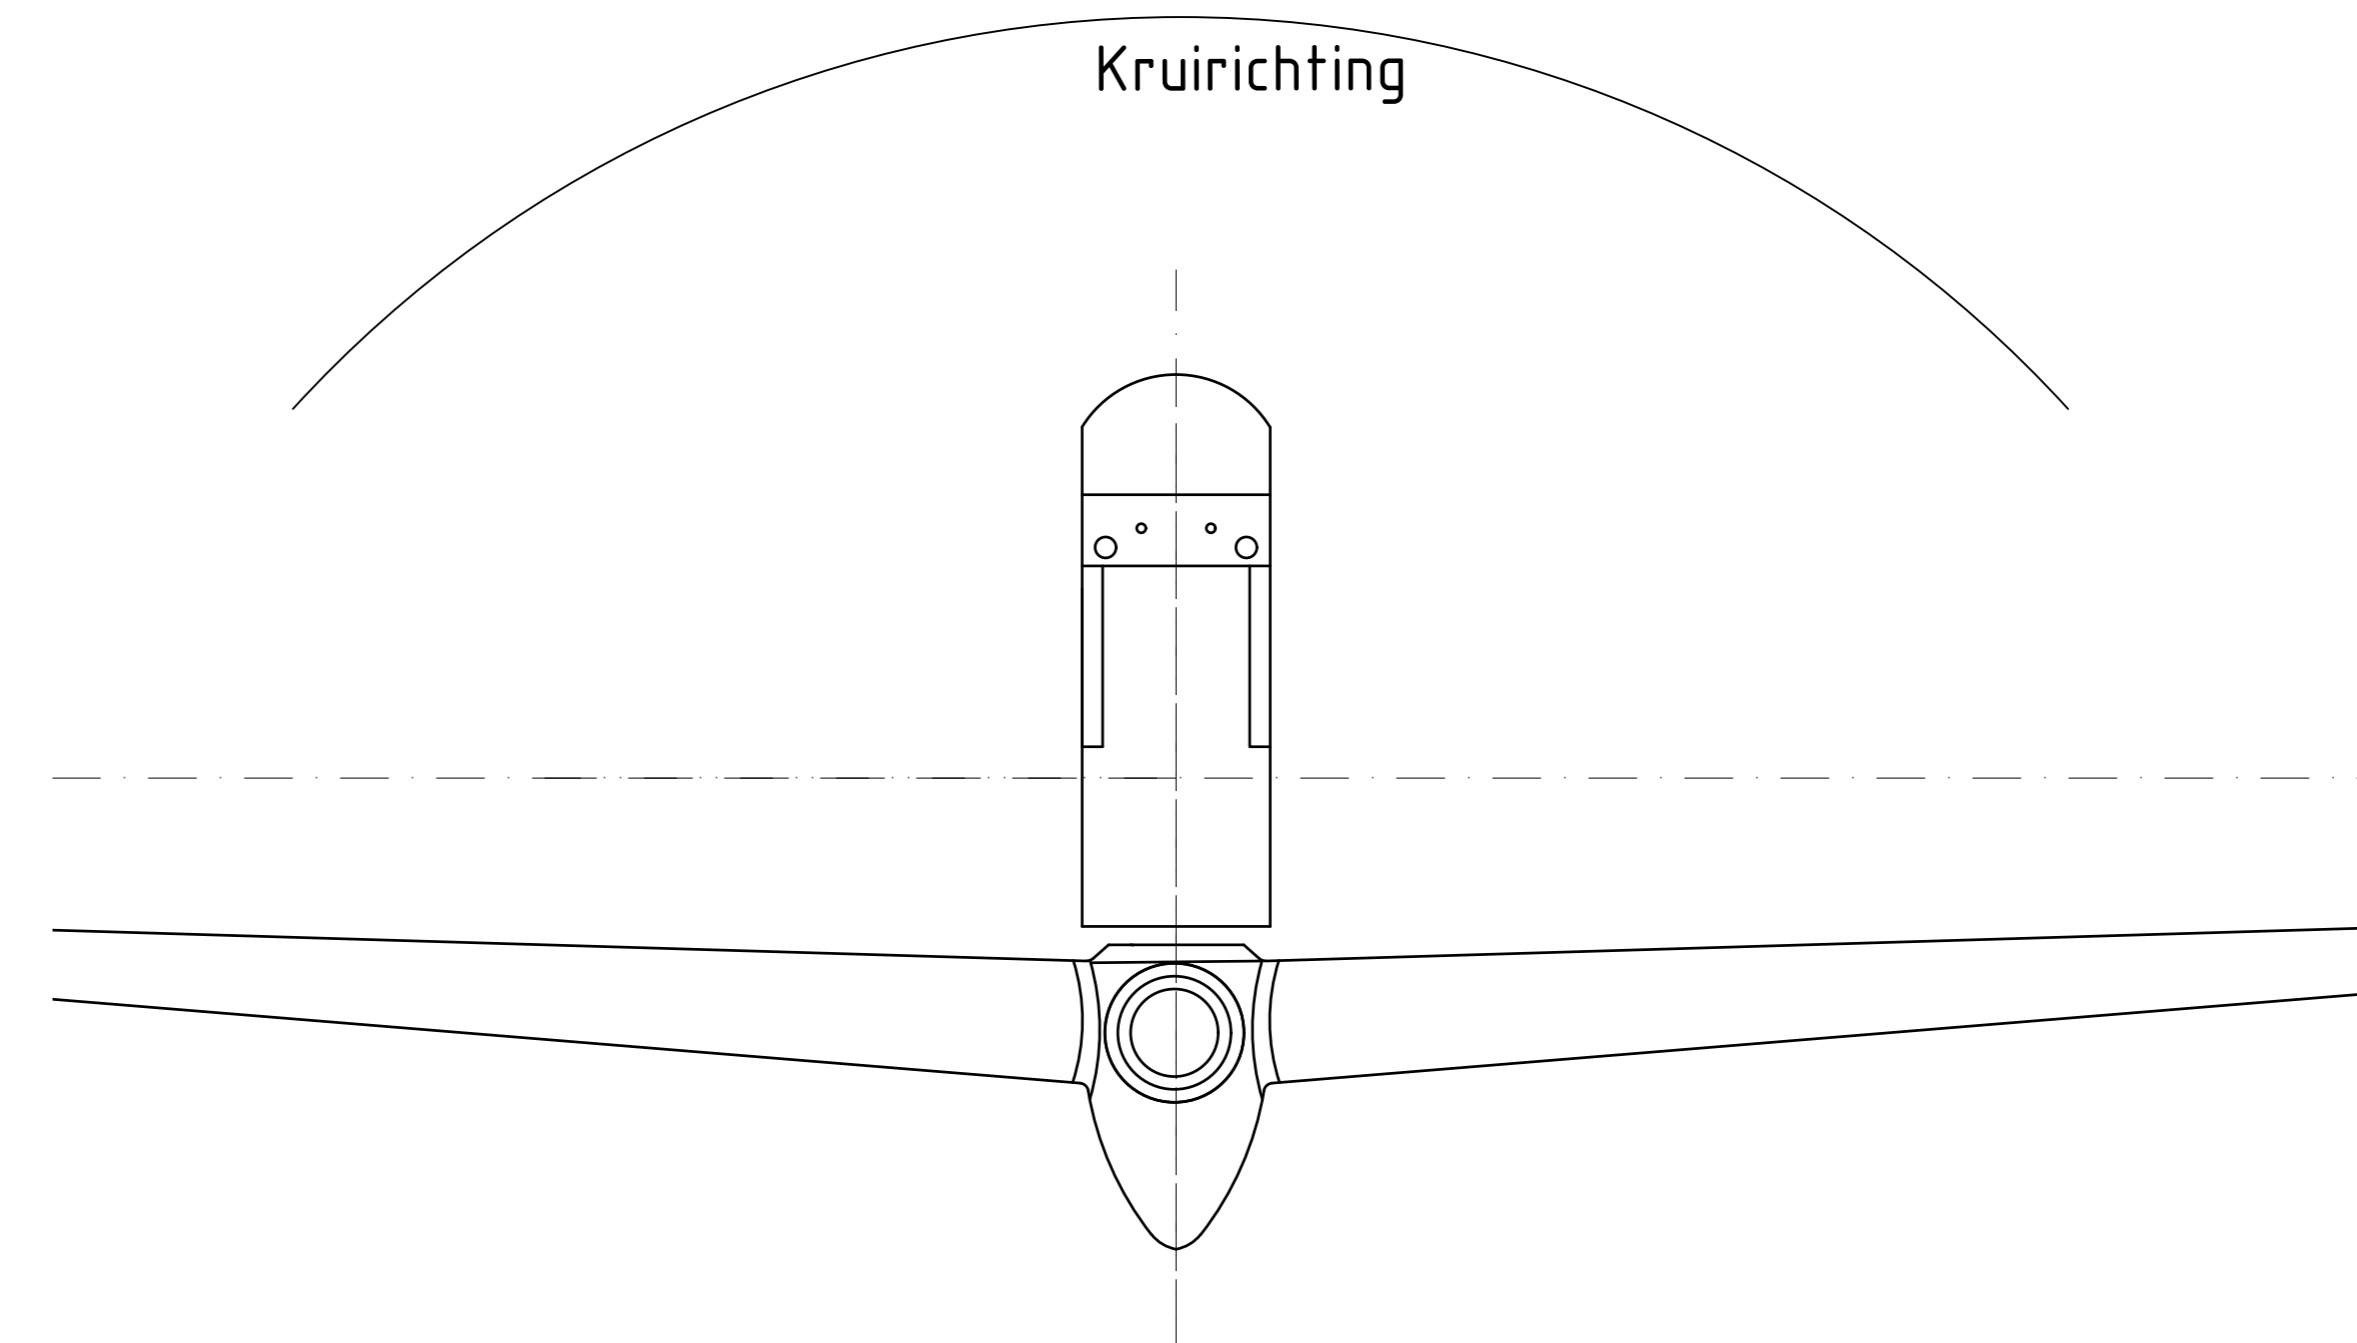

Bovenaanzicht Gondel

Windturbine Willem Annapolder

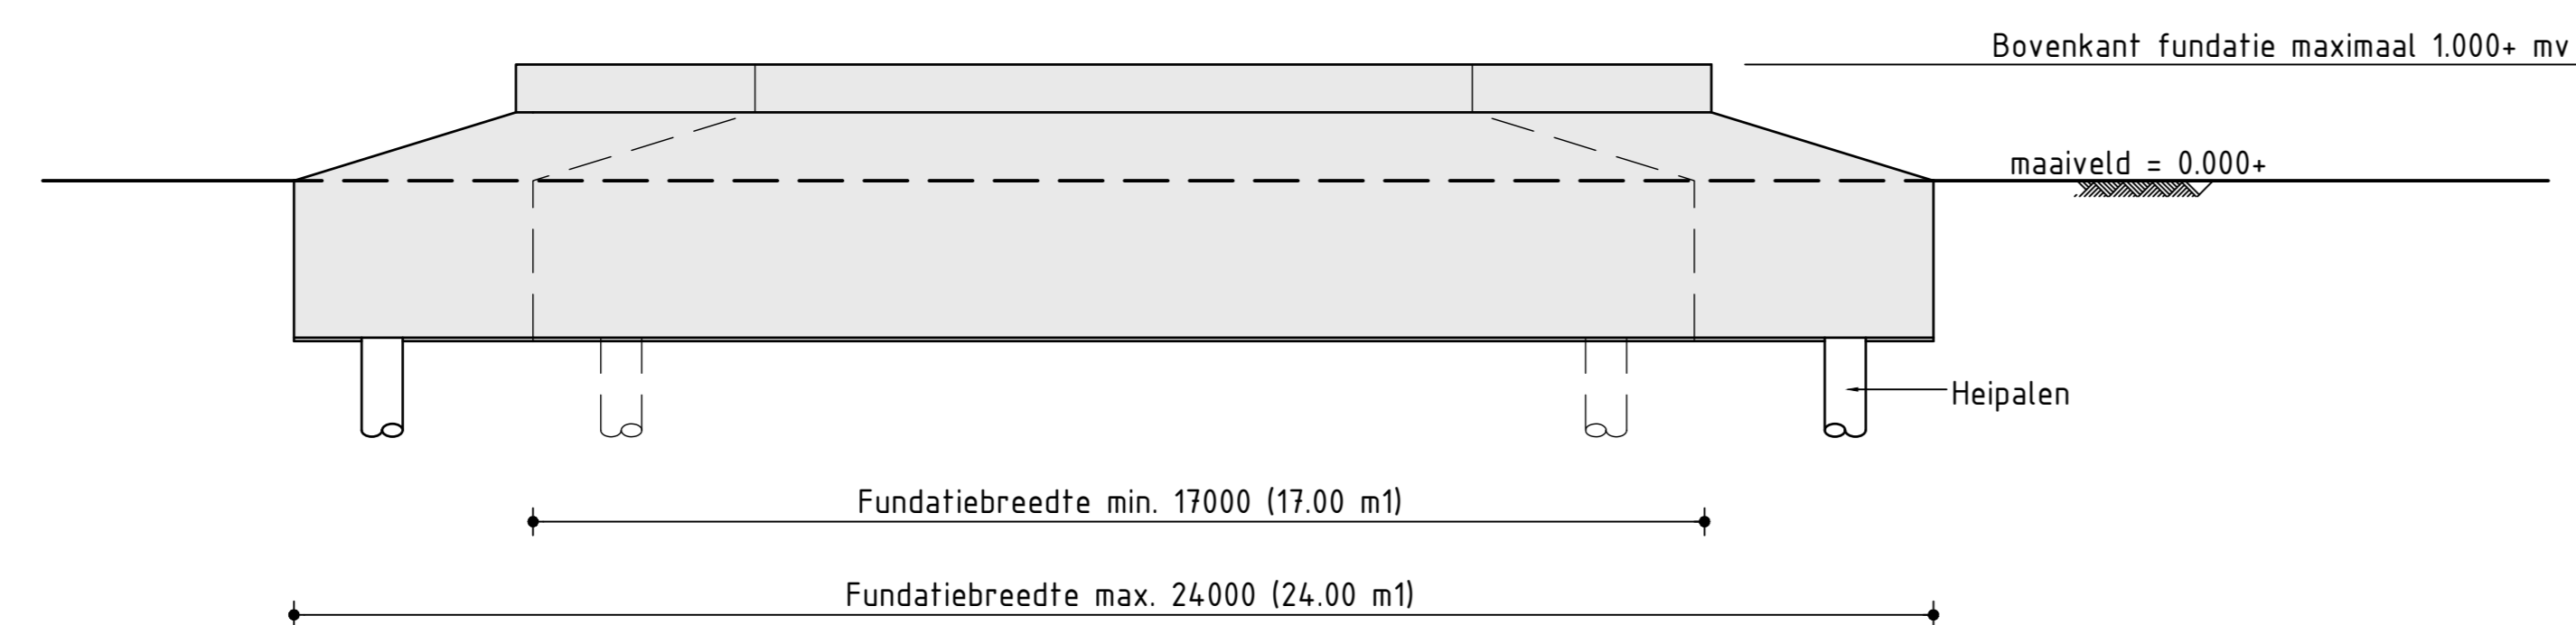

Principe Detail paalfundatie
Schaal 1 : 100

Indicatieve contouren gondelhuisaanzichten/
Indicatieve nacelle contours

Zijaanzicht/Side view	Voor aanzicht/Front view

Opmerking:

Bovenstaande tekeningen geven de grenzen van de afmetingen aan van de windturbines. Tussenvallende afmetingen zijn mogelijk.

De beeldbepalende kenmerken van een windturbine zijn de as-hoogte, tiphoogte en rotordiameter.

Deze tekening is niet bedoeld om de vorm en afmeting van de nacelle/gondel en de mast vast te leggen.

Diepte en hoogte fundatie afhankelijk van grondonderzoek en type windturbine (definitieve fundatieontwerp). Maaiveldhoogte t.p.v. windturbine. Maaiveld nader te bepalen.

VERTROUWELIJK

717	B	53	ENG. nr. Doornbos	P7012.402	
Taak nr.	locus	act	ov. ontwerper	project nr.	
Titel: Windturbines Willem Annapolder					
Aanzichten en Fundatie					
Fact. Aantal:					
project:					
scale	dimensies	disc. type	discr.	alt. disc. no.	aanpak
n.v.t	m	15	PPD		
size disc. no. sht. 1					
A0-3.113.189					
EMMTEC					