




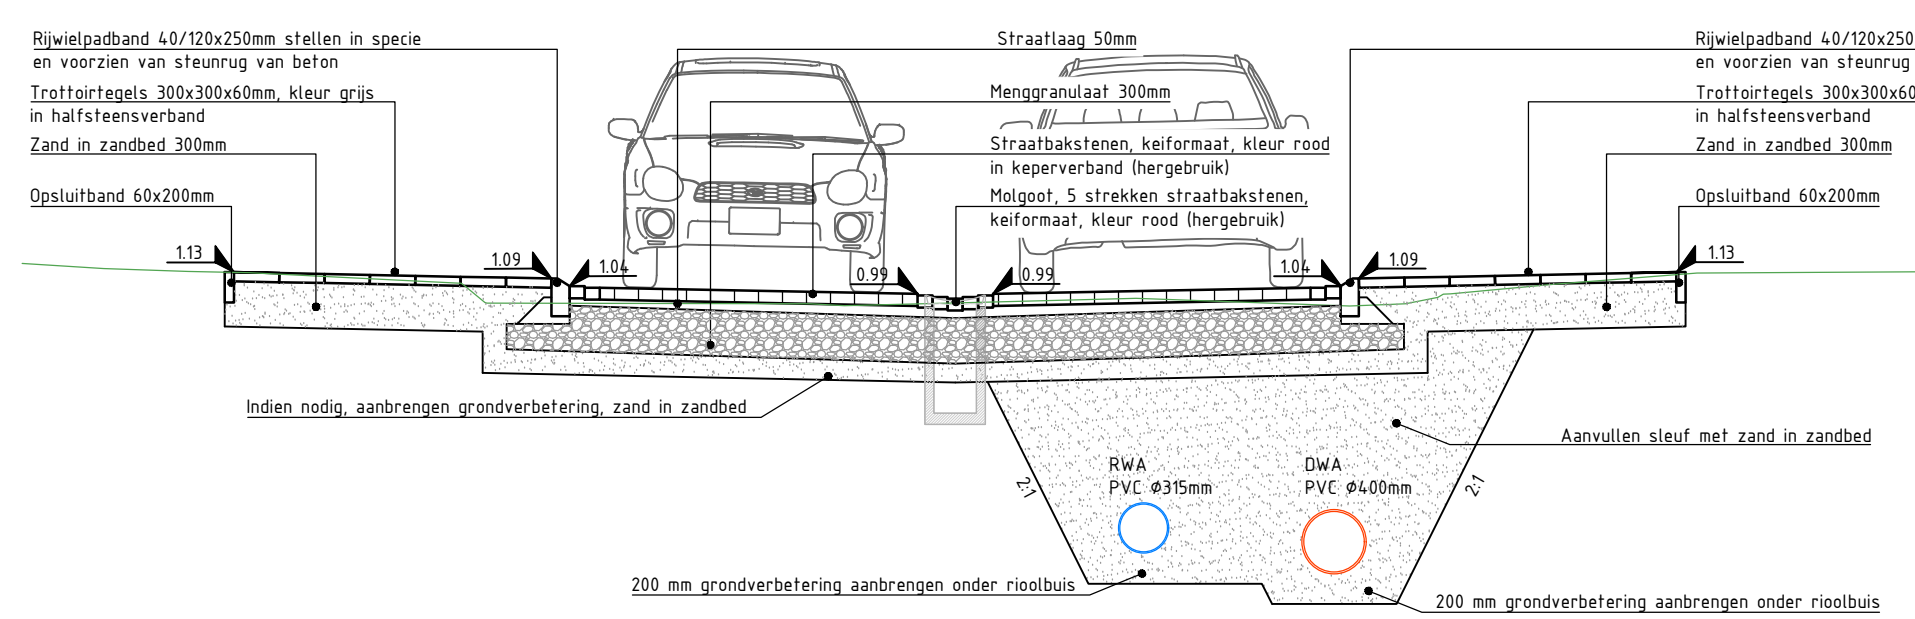


DP1 - Snoordijkstraat
SCHAAL 1 : 50

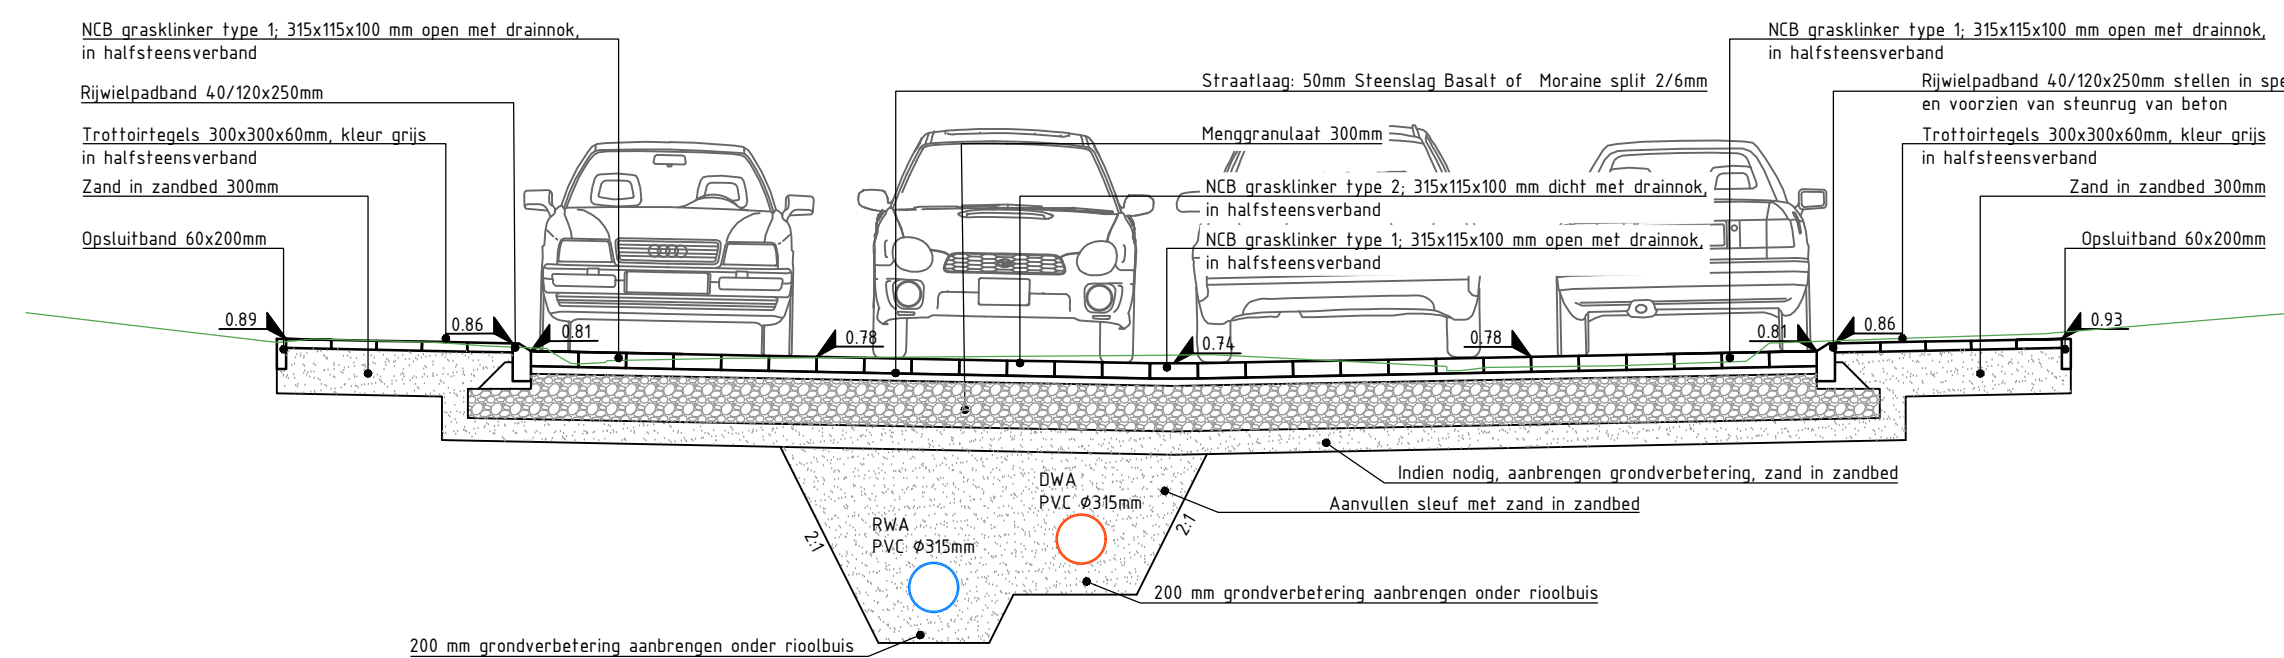


DP5 - Oosterscheldestraat
SCHAAL 1 : 50

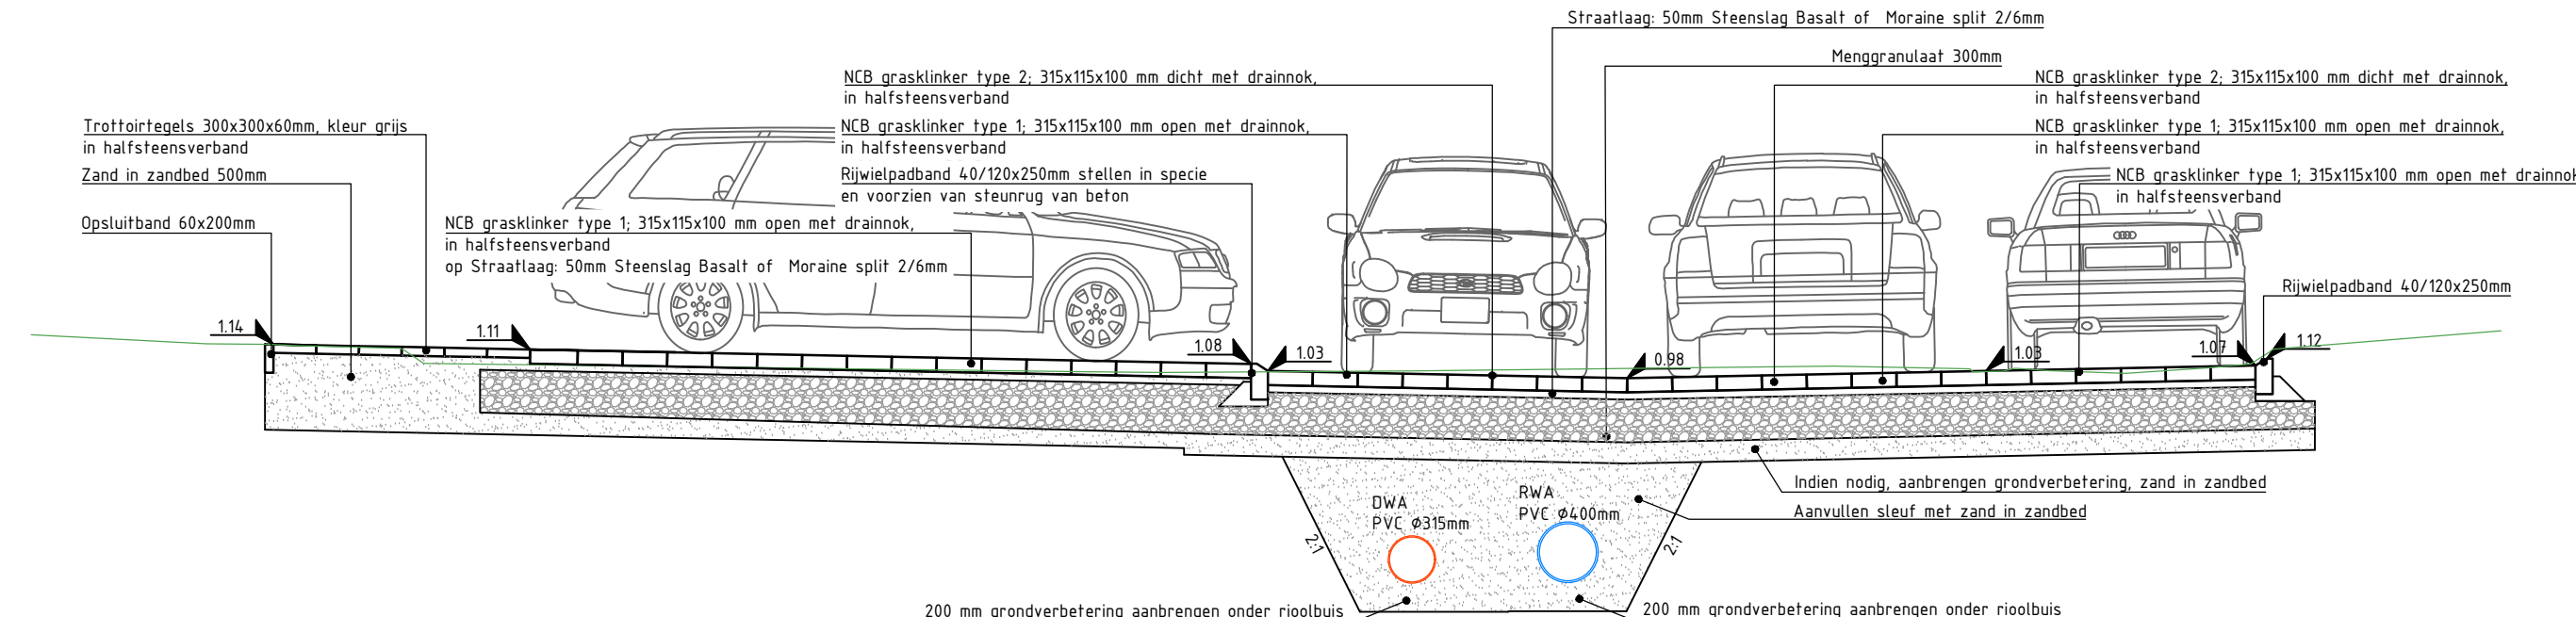


DP9 - Walstraat
SCHAAL 1 : 50

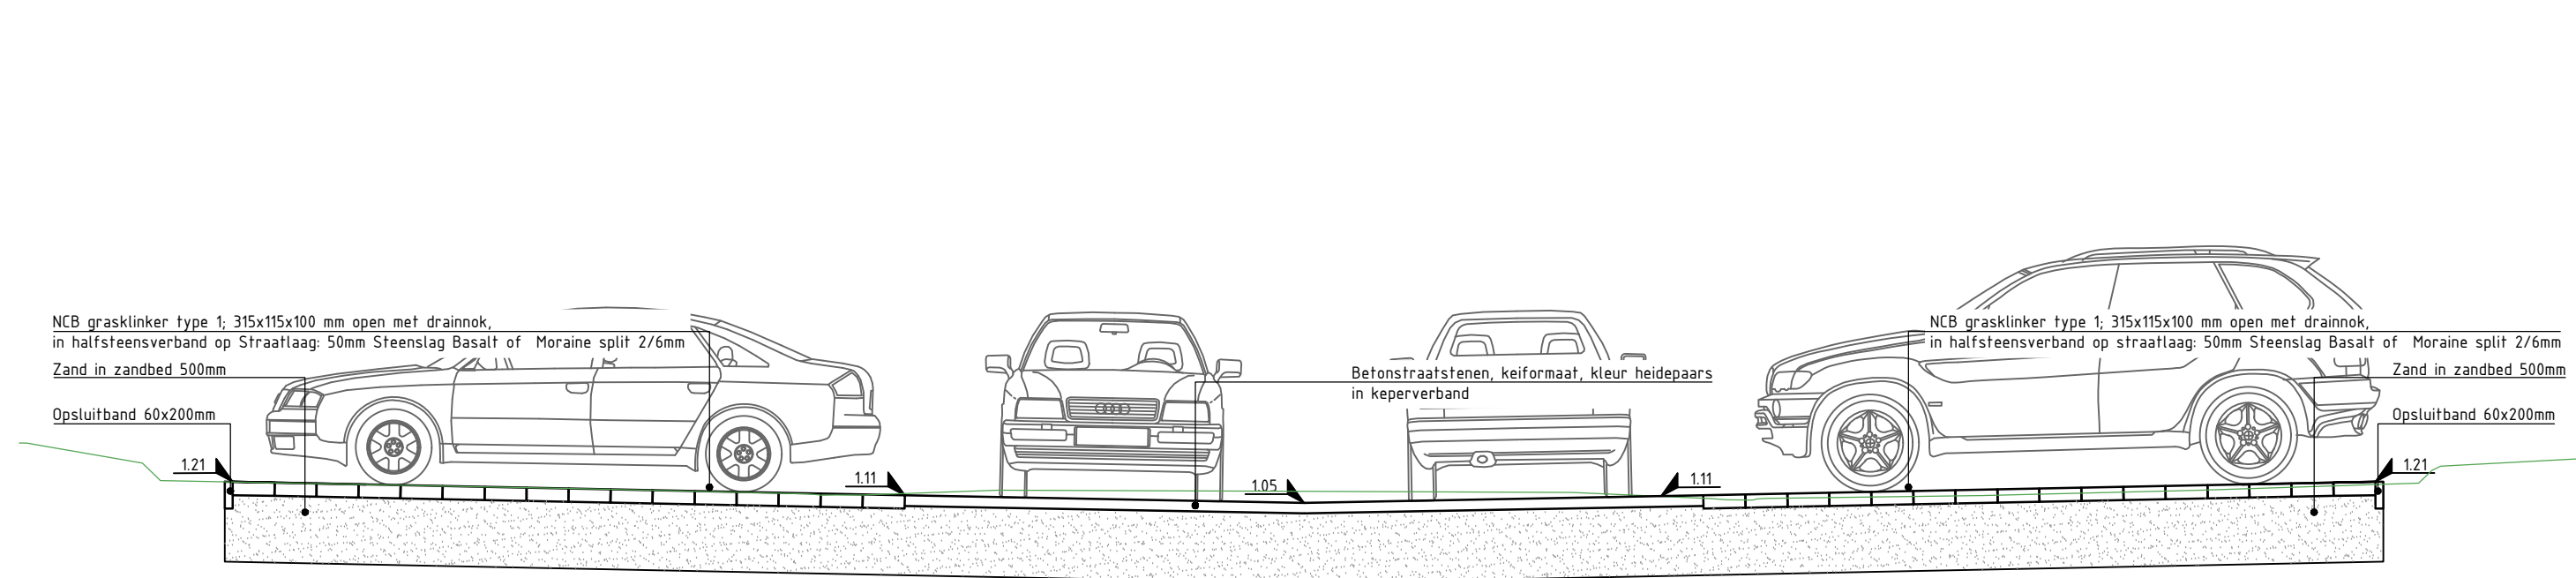


DP2 - parkeerterrein Oosterscheldestraat
SCHAAL 1 : 50

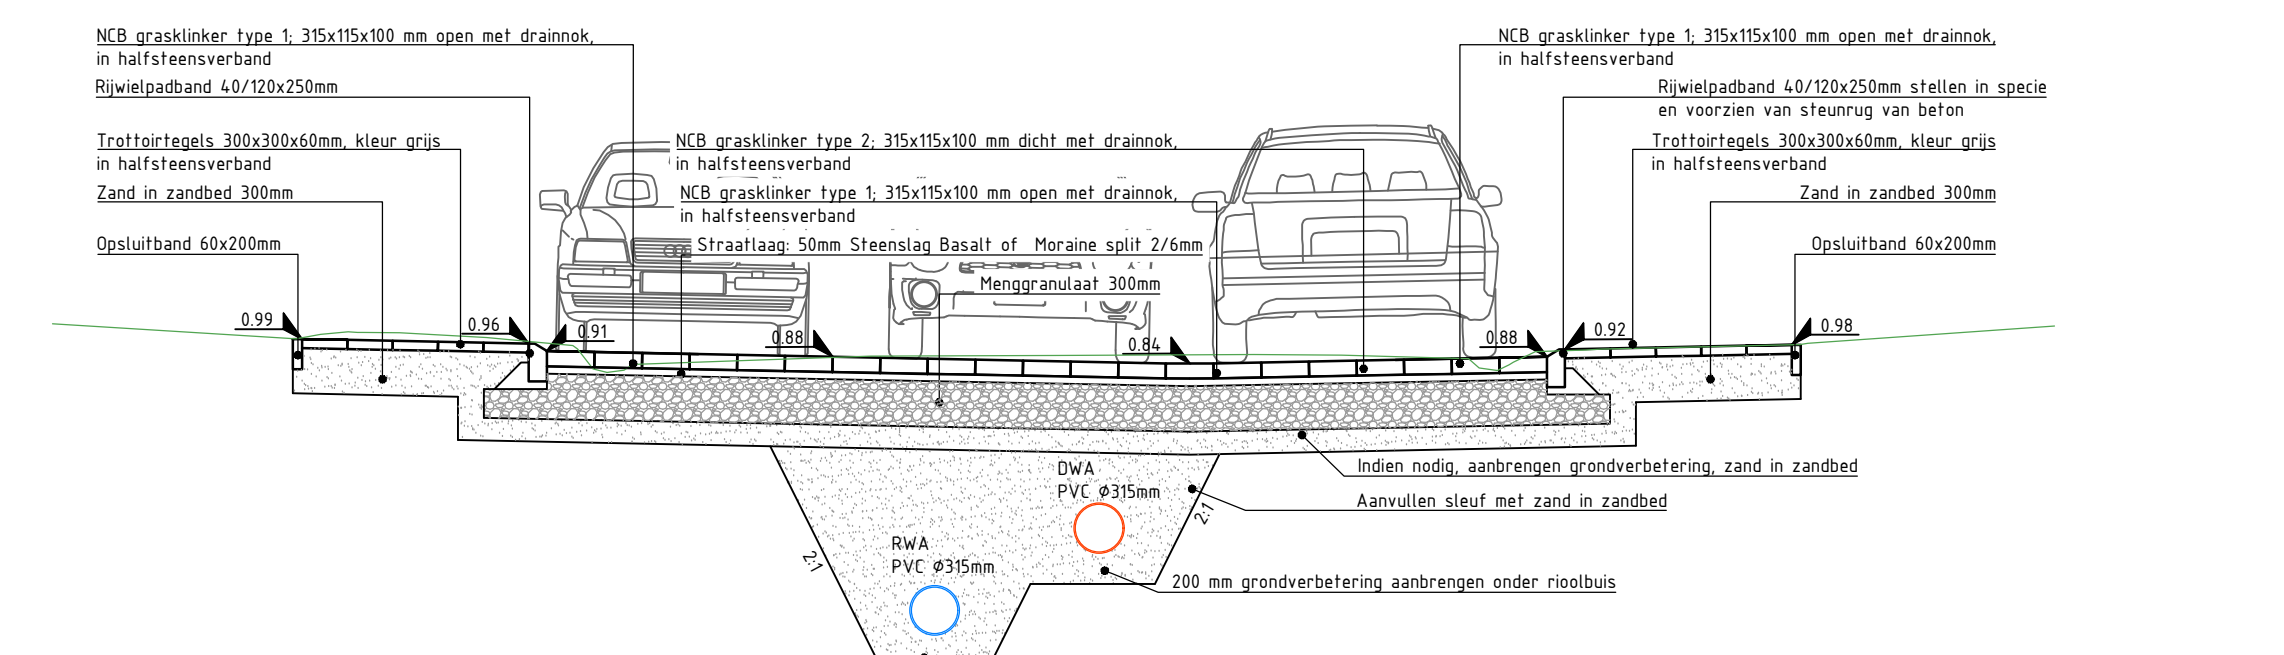


DP6 - Oosterscheldestraat
SCHAAL 1 : 50

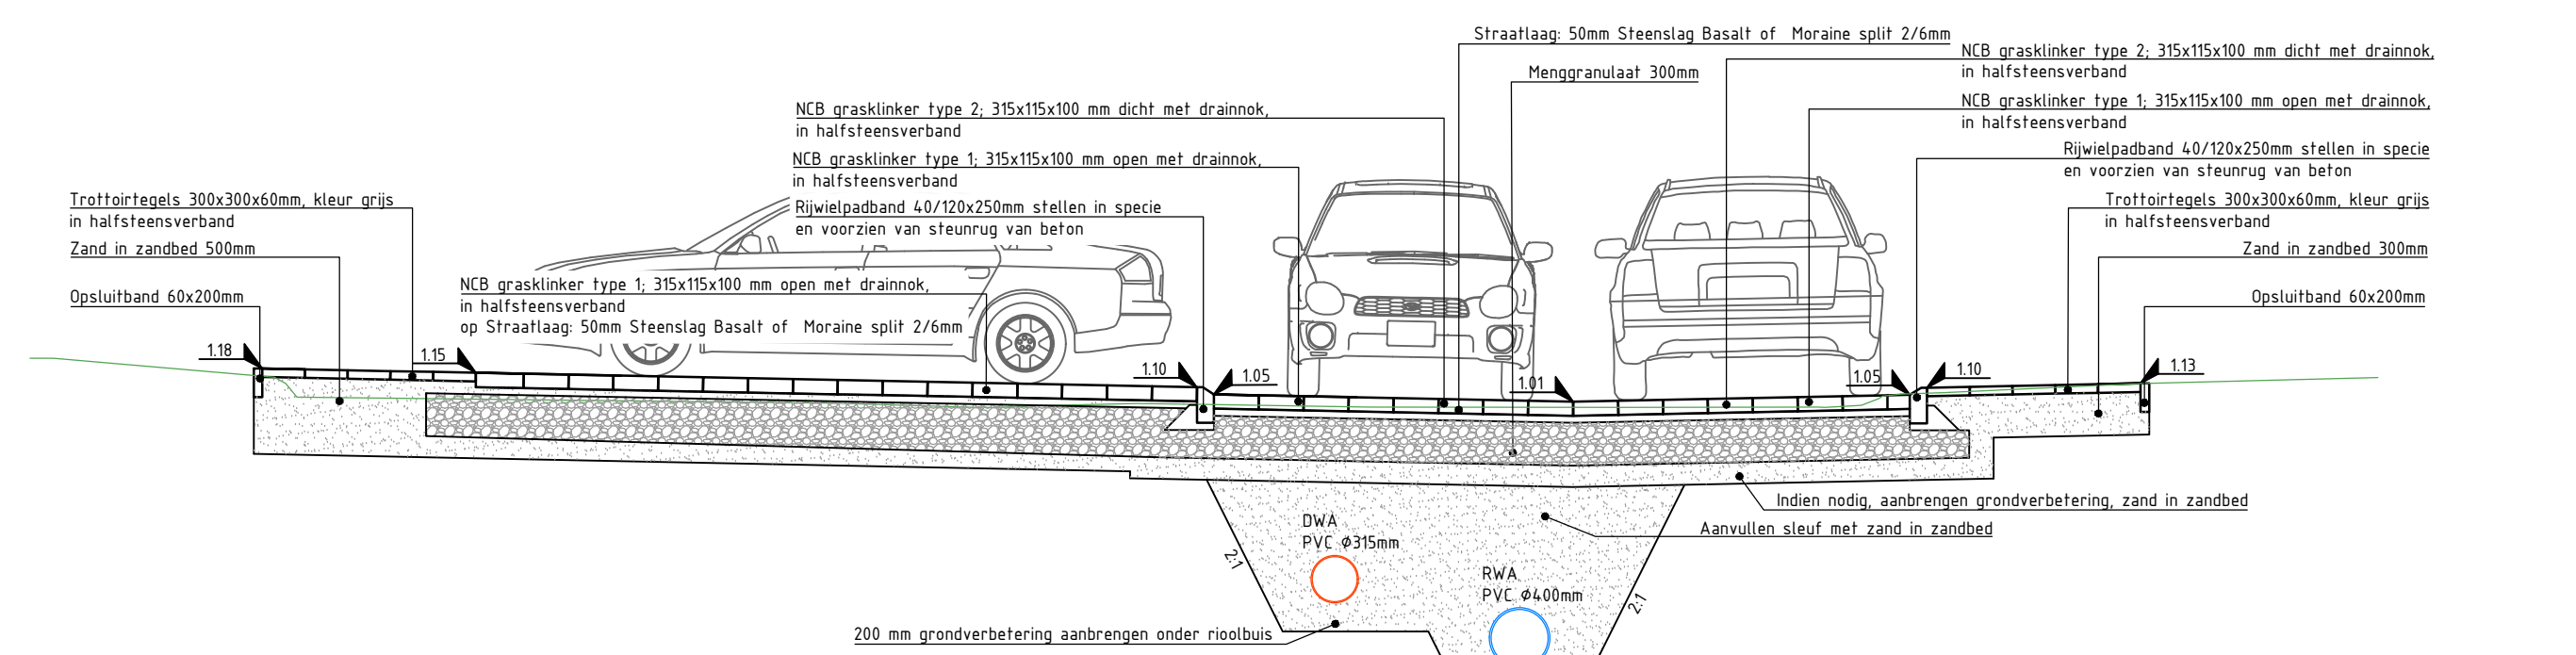


DP10 - Zeestraat
SCHAAL 1 : 50

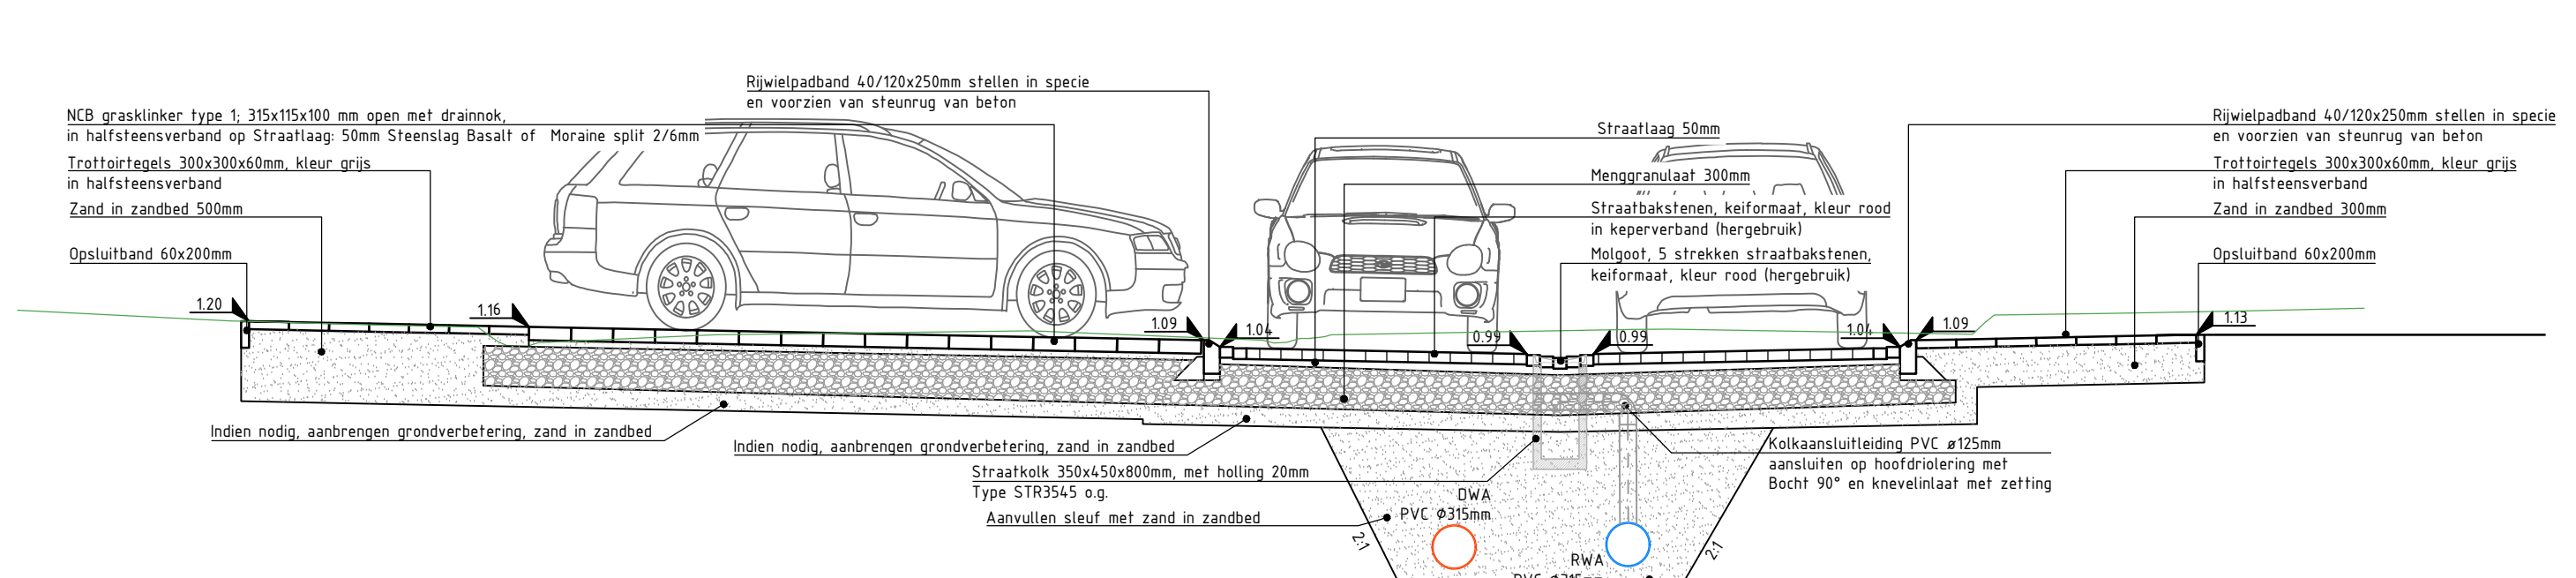


DP3 - Oosterscheldestraat
SCHAAL 1 : 50

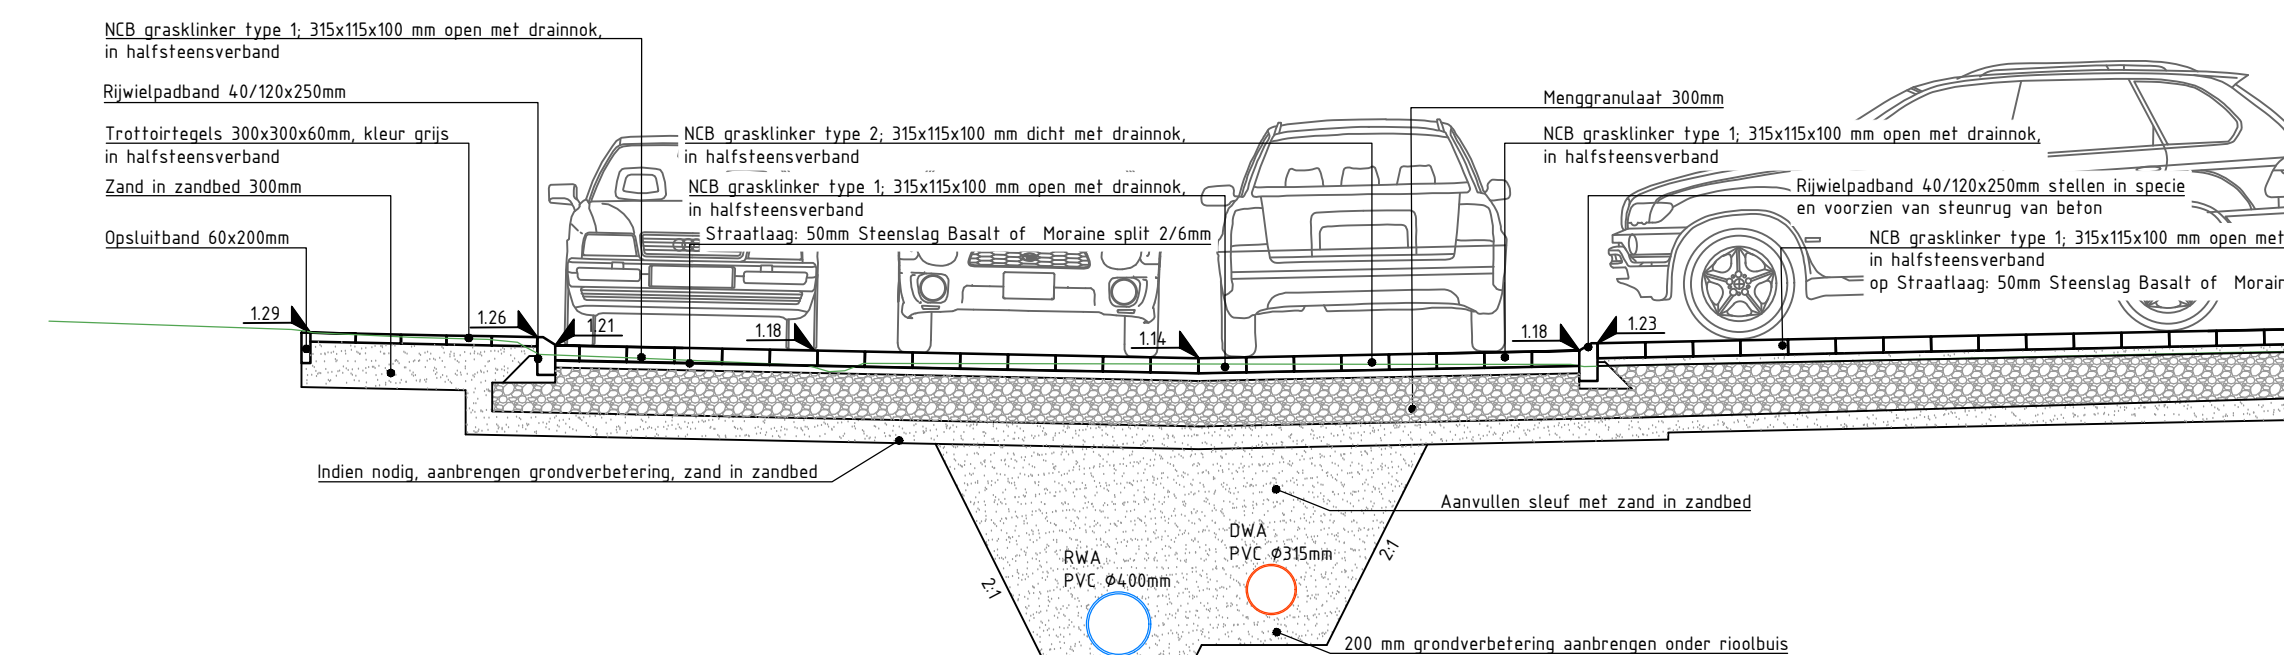


DP7 - Snoordijkstraat
SCHAAL 1 : 50

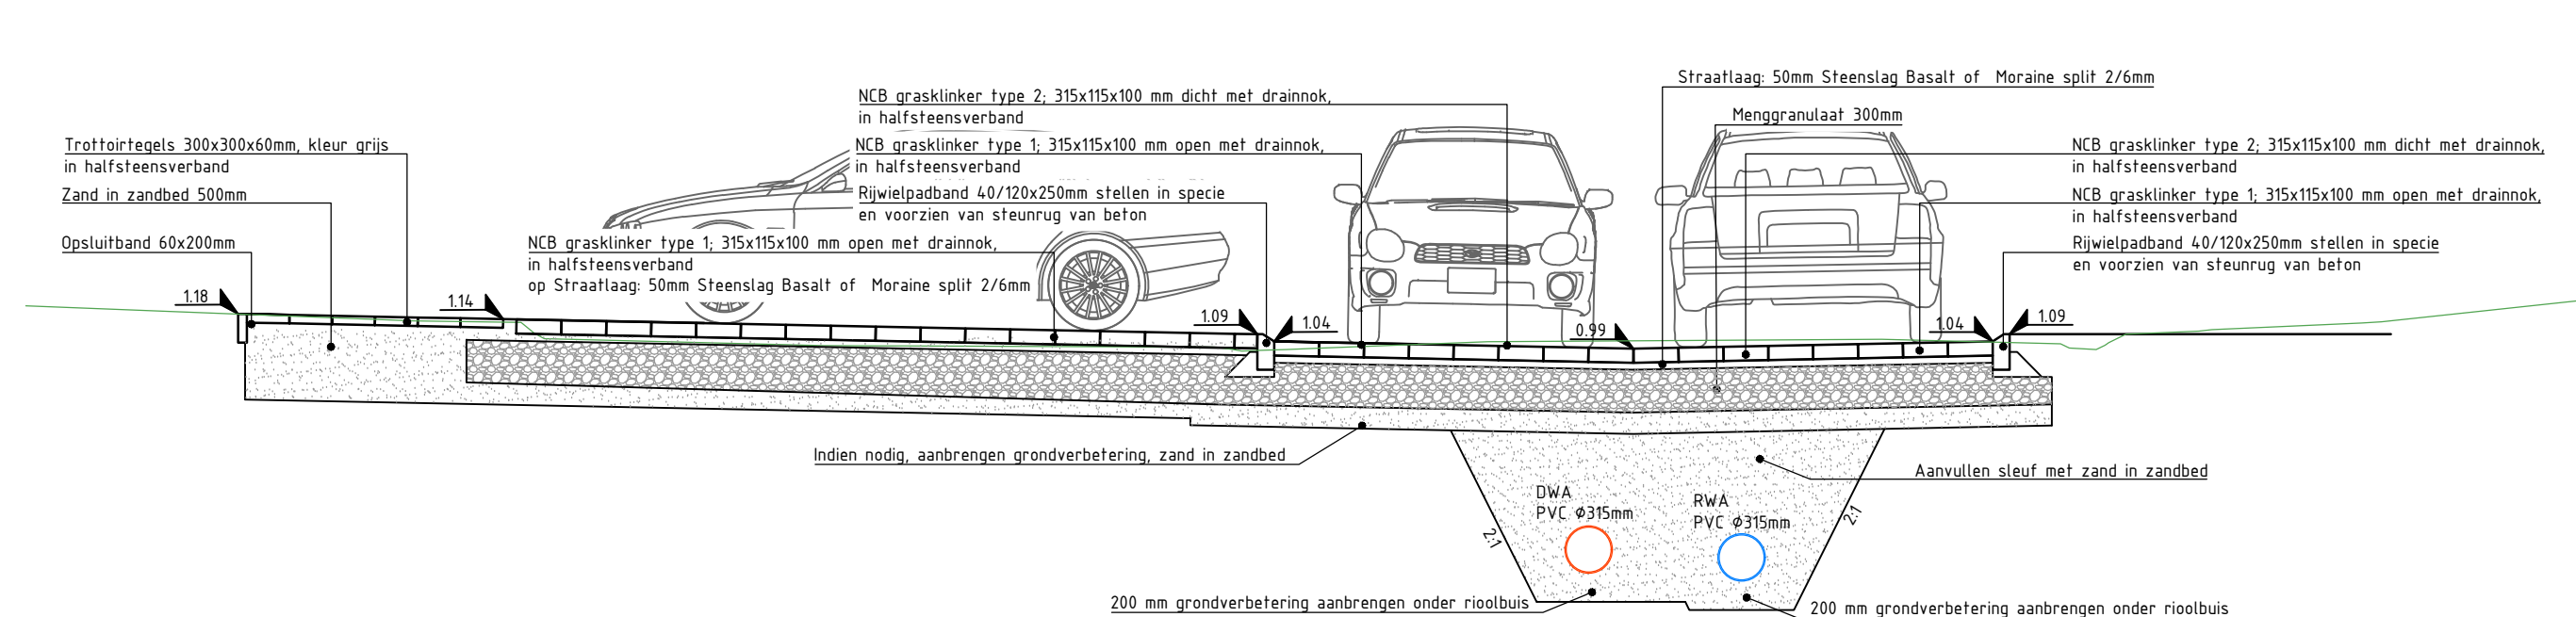

DP11 - Oosterscheldestraat
SCHAAL 1 : 50

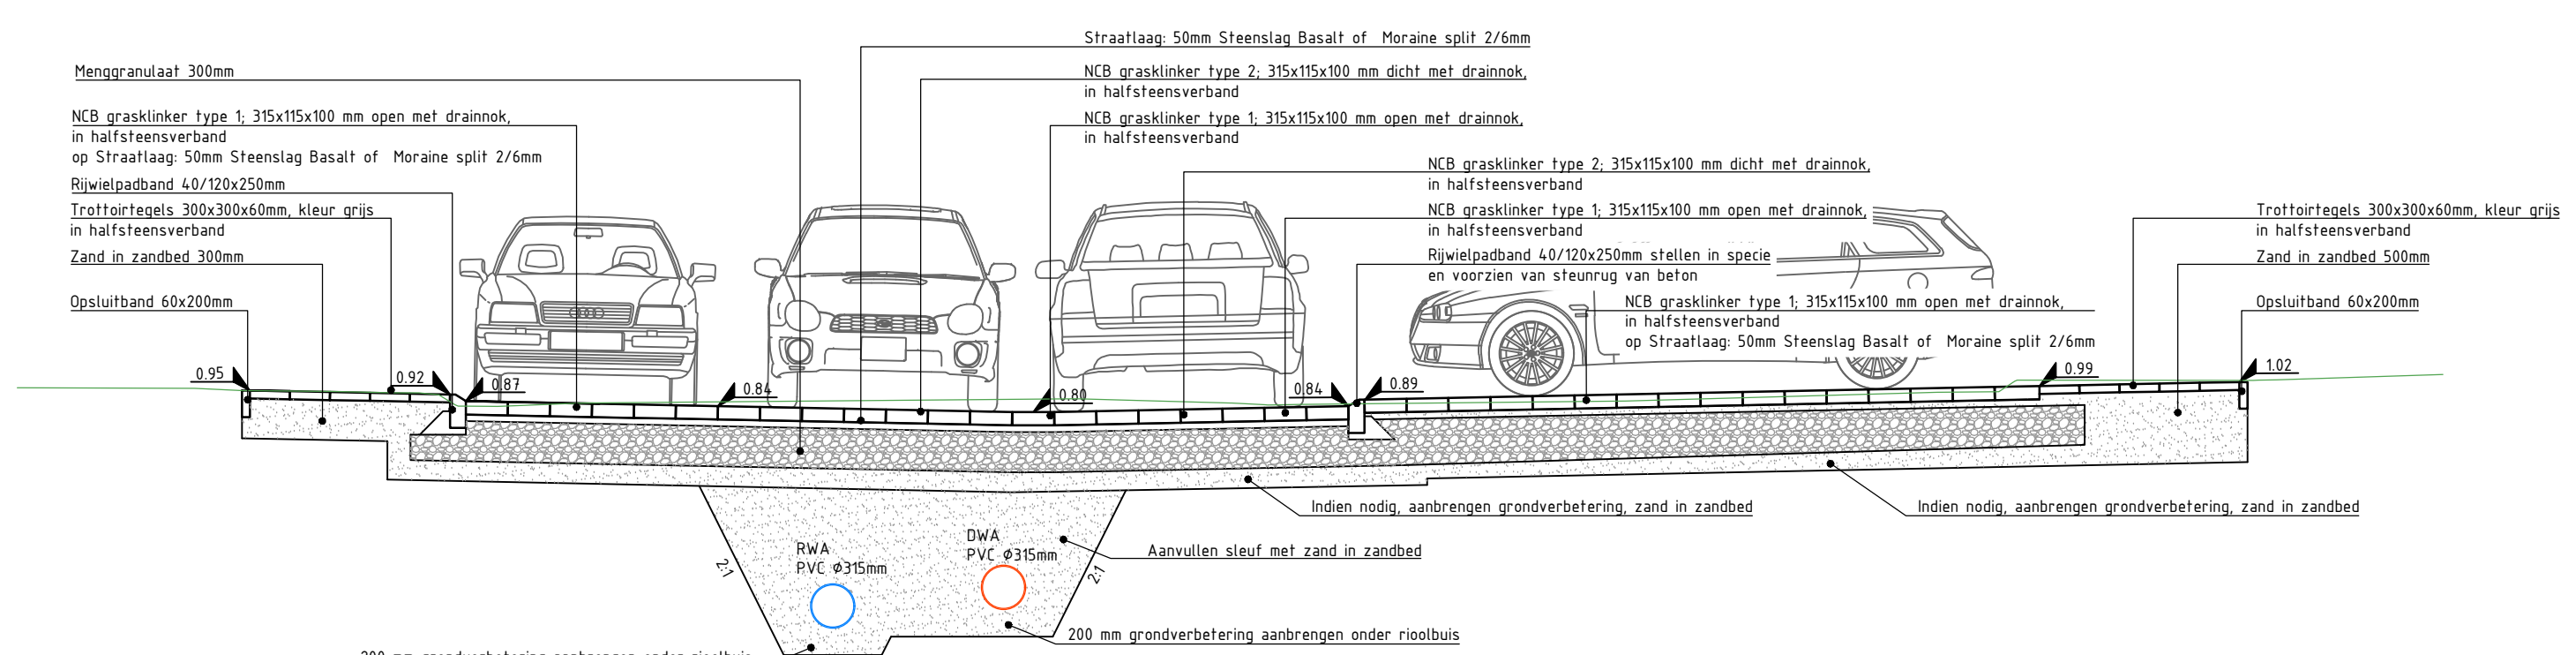

DP4 - Oosterscheldestraat
SCHAAL 1 : 50

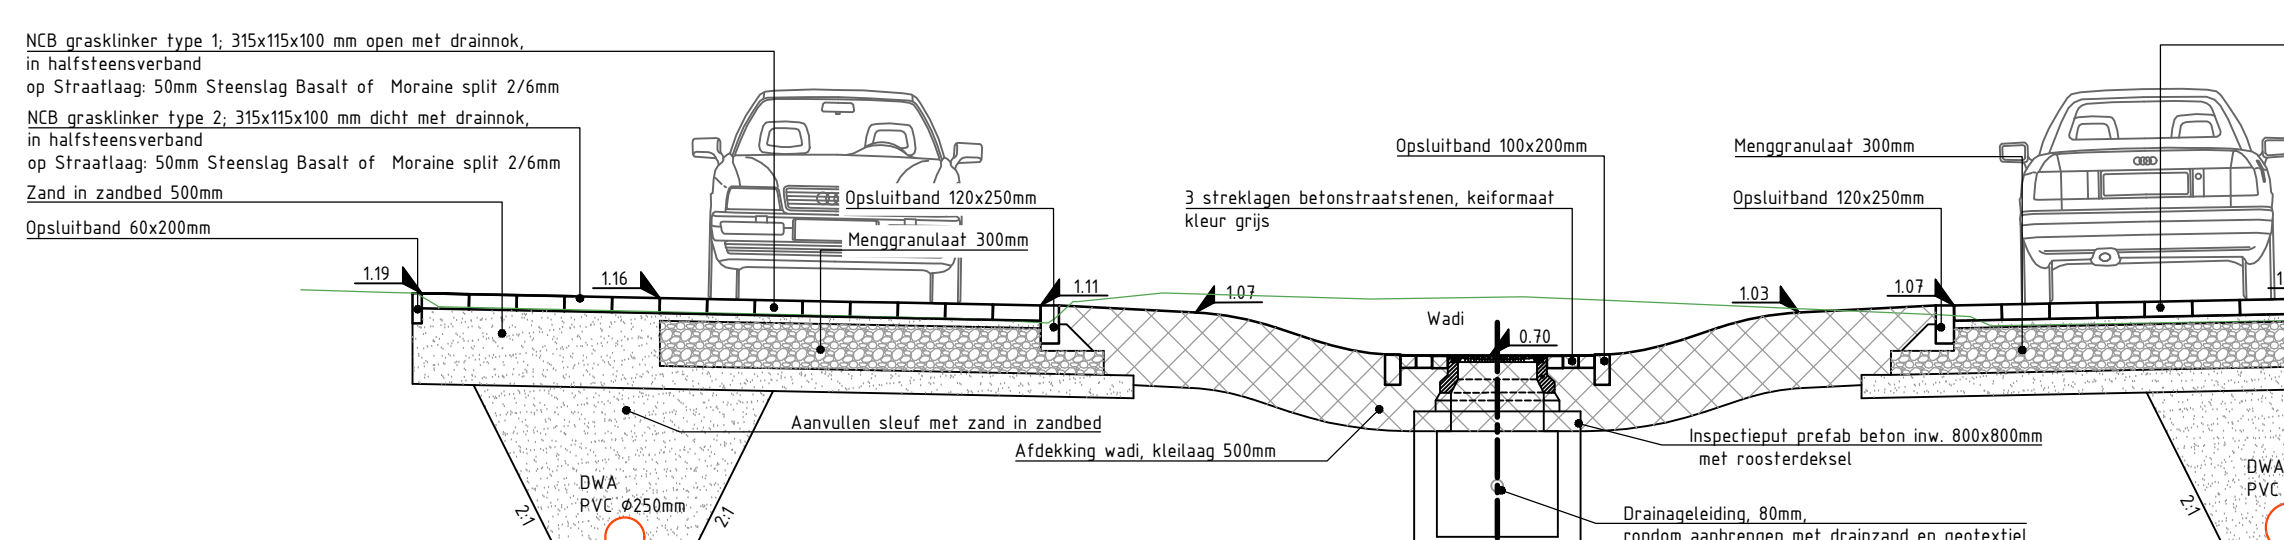

DP8 - Walstraat en Zeestraat
SCHAAL 1 : 50



DP A - Doorsnede Drainage inspectieput in wadi
SCHAAL 1 : 50

OPMERKINGEN:

Maten in meters, tenzij anders vermeld.
Peilmaten in meters t.o.v. NAP.

0 2 4 6 8m

D-2 18-01-2021 Definitief versie 2
D-1 26-06-2020 Definitief versie 1
C-3 03-04-2020 Concept versie 3
C-2 20-01-2020 Concept versie 2
C-1 18-12-2019 Concept versie 1

Versie: 10-01-2020
Ondersceijver: K. van Overbeek

Interreg
2 Seas Mers Zeeën
NSRIZ25

Kapelle
Flower van Goolen

40
INFRA BX

Overheidsinstelling
Eindhoven
4101 NC OAD CASTEL
T (0165) 349 350
E info@genia.nl
www.genia.nl

Project
Revitalisering Noordzijde Wemeldinge

Onderdeel
Nieuwe situatie - dwarsprofielen 1 t/m 11 en A

Gedownload door
K. van Overbeek

Gedownload door
J. de Jong

Projectnummer
19052000

Status
Definitief-2

Datum
18-01-2021

Formaat
A0

Schaal
1:50

Tekeningnummer
19052000-DP-1

in 12 laden, bladnummer 11