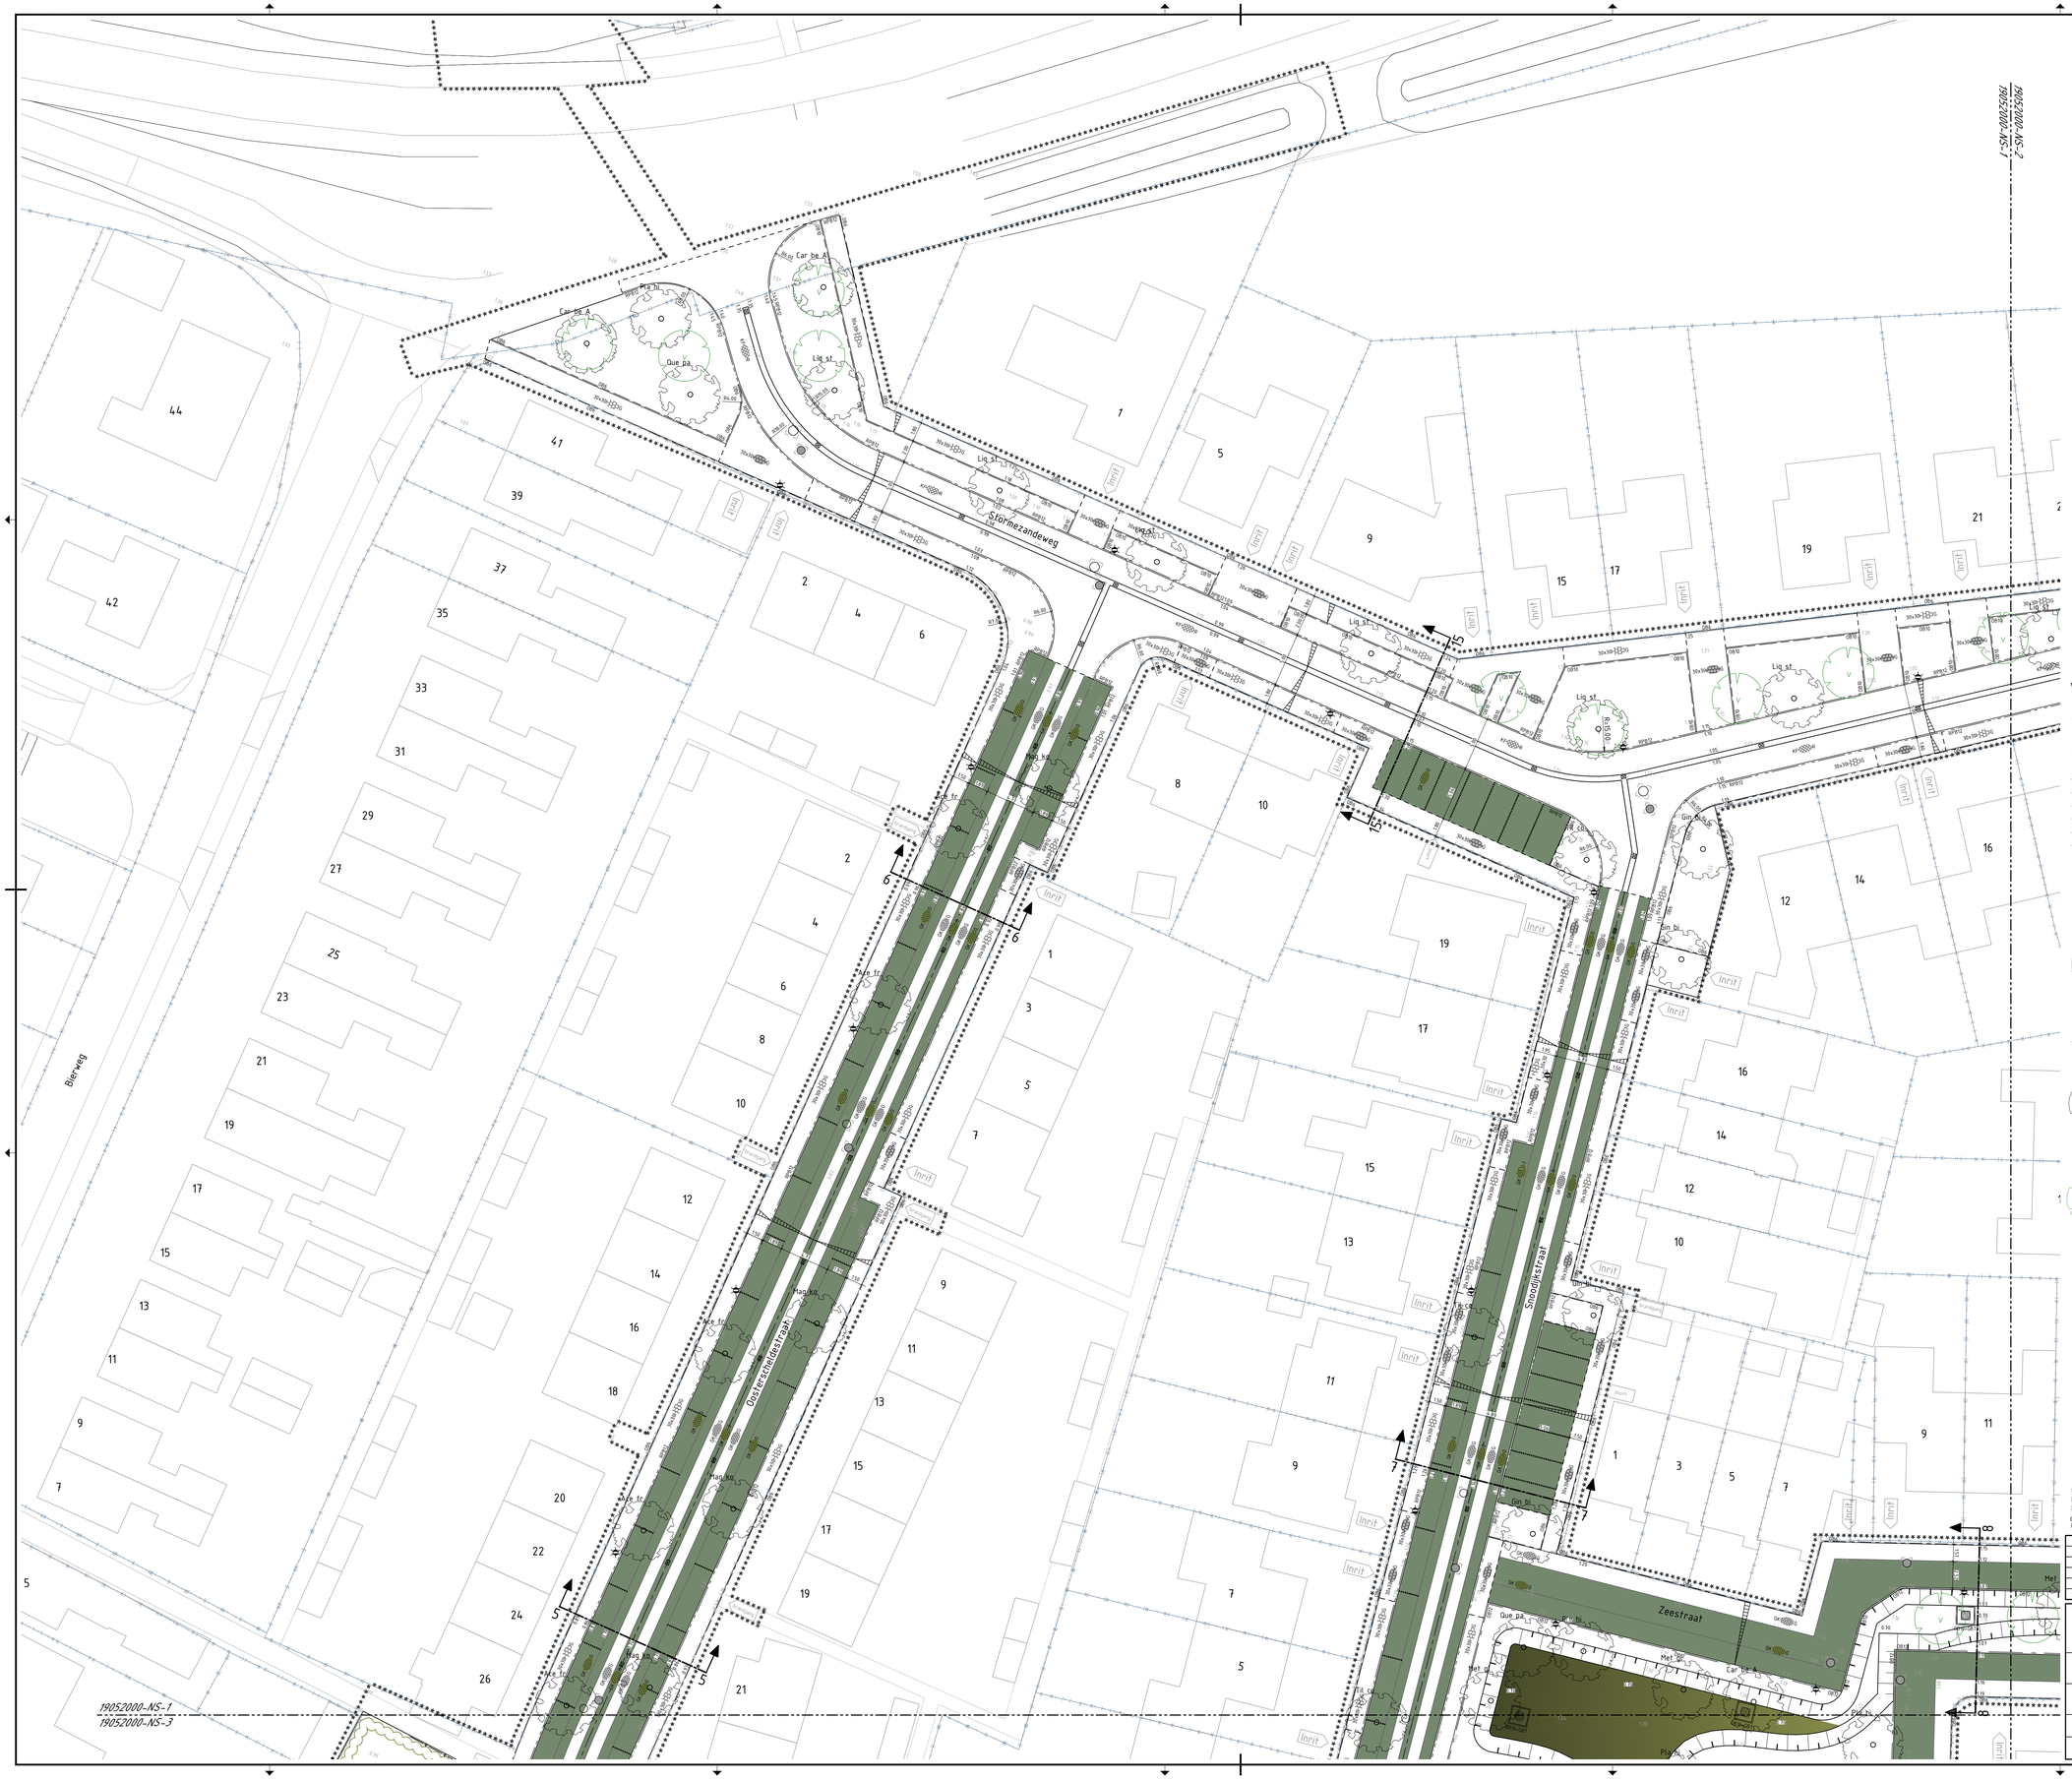

VERKLARING:

- Werkgrens
- Kadastrale grens
- 0.17 Bestaande hoogte

Nieuwe situatie

- 0.93 Nieuwe hoogte
- OB6 Aanbrengen opsluitband 60x200 mm
- OB10 Aanbrengen opsluitband 100x200 mm
- OB12 Aanbrengen opsluitband 120x250 mm
- RPB12 Aanbrengen rijwielpadband 40/120x250 mm
- VB1 Aanbrengen verloopband 40/120x250<->120x250 mm
- Aanbrengen molgoot, 5 streklagen, straatbakstenen keiformaat, kleur: rood
- KP-HP Aanbrengen straatbakstenen, keiformaat, keperverband, kleur: rood (hergebruik)
- KP-HP Aanbrengen betonstraatstenen, keiformaat, keperverband, kleur: heidepaars
- KP-HP Aanbrengen betonstraatstenen, keiformaat, keperverband, kleur: rood (hergebruik)
- KP-HP Aanbrengen betonstraatstenen, keiformaat, elleboogverband, kleur: grijs
- H-CR Aanbrengen betonstraatstenen, dikformaat, halfsteensverband, kleur: donkerrood
- 30x30x60 Aanbrengen betontegels 300x300x60 mm, halfsteensverband, kleur: grijs
- 30x30x60 Aanbrengen betontegels 300x300x60 mm, lintlagen, kleur: grijs
- GK-GK Aanbrengen NCB grasklinkers, 315x115x100 mm, gesloten
- GK-GK Aanbrengen NCB grasklinkers, 315x115x100 mm, open
- OB10-GBT Rondom roosterdeksel aanbrengen grasbetontegel 600x400x120mm en opsluitband 100x200mm
- Aanbrengen putranden met deksel
- Aanbrengen straatkolk
- Aanbrengen lichtmast
- Aanbrengen hekwerk
- Aanbrengen fietsklem
- Aanbrengen lichtmast, (door derden)

Nieuwe boom, ter indicatie. Exacte locaties nader te bepalen
Car be A - Carpinus betulus 'A. Beeckman'
Pla hi - Platanus × hispanica 'Bloodgood'
Que pa - Quercus palustris
Liq st - Liquidambar styraciflua 'Worplesdon'
Ace fr - Acer × freemani AUTUMN BLAZE ('Jeffersred')
Car be L - Carpinus betulus 'Lucas'
Mal - Malus 'Evereste'
Til co - Tilia cordata 'Winter Orange'
Gin bi - Ginkgo biloba
Mag ko - Magnolia kobus
Met gl - Metasequoia glyptostroboides

Bestaande boom

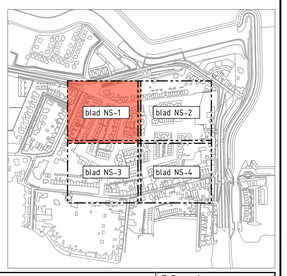

OPMERKINGEN:
Maten in meters, tenzij anders vermeld.
Peilmaten in meters t.o.v. NAP.

0 2 4 6 8m

Versie	Datum	Omschrijving	Getekend door
D-2	18-01-2021	Definitief versie 2	E. Baarendse
D-1	26-06-2020	Definitief versie 1	E. Baarendse
C-3	03-04-2020	Concept versie 3	E. Baarendse
C-2	20-01-2020	Concept versie 2	E. Baarendse
C-1	19-12-2019	Concept versie 1	K. van Overbeek

Opdrachtgever: Kapelle Kiezen van Zeeland

Interreg 2 Seas Mers Zeeën NSCRI2S

AEO INFRA B.V.
Civiltechnisch Ingenieursbureau
BedrijvenPark BorchWerf
Emmerbloek 18
4751 XE OUD GASTEL
T (0165) 349 350
F (0165) 349 379
E info@geoinfra.nl
I www.geoinfra.nl

Project: Revitalisering Noordzijde Wemeldinge

Onderdeel: Nieuwe situatie - blad 1

Getekend door	Projectnummer	Datum	Formaat
K. van Overbeek	19052000	18-01-2021	A0

Gecontroleerd door	Besteknummer	Status	Schaal
J. de Jong	19052000-GI	Definitief-2	1:200

In 12 bladen, bladnummer 7

Tekeningnummer: 19052000-NS-1