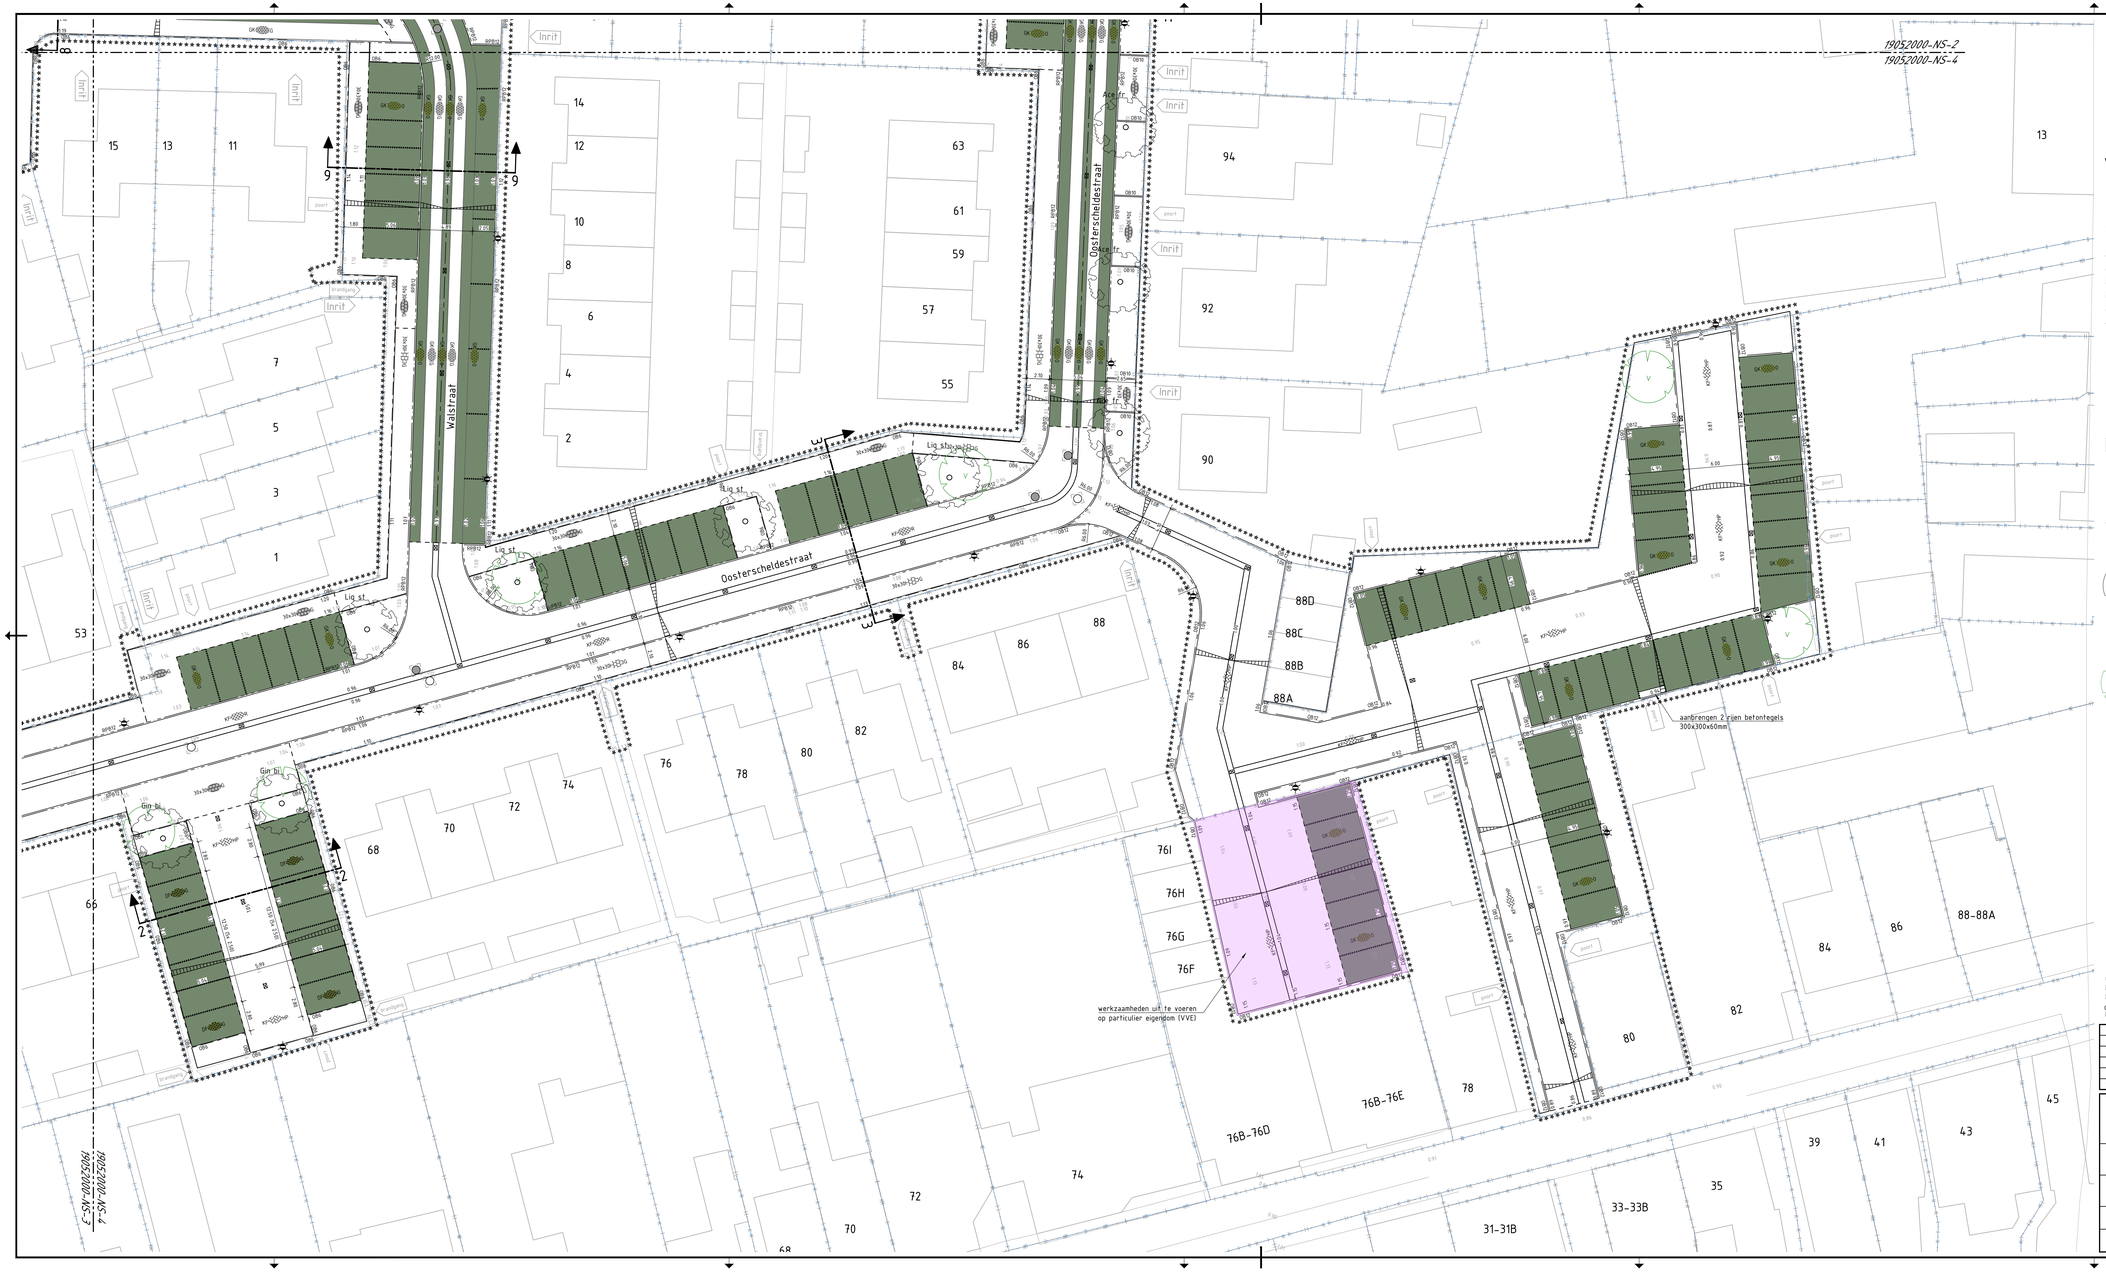

VERKLARING:

- Werkgrens
- Kadastrale grens
- Bestaande hoogte

Nieuwe situatie

- Nieuwe hoogte
- Aanbrengen opsluitband 60x200 mm
- Aanbrengen opsluitband 100x200 mm
- Aanbrengen opsluitband 120x250 mm
- Aanbrengen rijwielpadband 40/120x250 mm
- Aanbrengen verloopband 40/120x250<->120x250 mm
- Aanbrengen molgoot, 5 streklagen, straatbakstenen keiformaat, kleur: rood
- Aanbrengen straatbakstenen, keiformaat, keperverband, kleur: rood (hergebruik)
- Aanbrengen betonstraatstenen, keiformaat, keperverband, kleur: heidepaars
- Aanbrengen betonstraatstenen, keiformaat, keperverband, kleur: rood (hergebruik)
- Aanbrengen betonstraatstenen, keiformaat, elleboogverband, kleur: grijs
- Aanbrengen betonstraatstenen, dikformaat, halfsteensverband, kleur: donkerrood
- Aanbrengen betontegels 300x300x60 mm, halfsteensverband, kleur: grijs
- Aanbrengen betontegels 300x300x60 mm, linflagen, kleur: grijs
- Aanbrengen NCB grasklinkers, 315x115x100 mm, gesloten
- Aanbrengen NCB grasklinkers, 315x115x100 mm, open
- Rondom roosterdeksel aanbrengen grasbetontegel 600x400x120mm en opsluitband 100x200mm
- Aanbrengen putranden met deksel
- Aanbrengen straatkolk
- Aanbrengen lichtmast
- Aanbrengen hekwerk
- Aanbrengen fietsklem
- Aanbrengen lichtmast, (door derden)
- Nieuwe boom, ter indicatie. Exacte locaties nader te bepalen
  Car be A - Carpinus betulus 'A. Beeckman'
  Pla hi - Platanus × hispanica 'Bloodgood'
  Que pa - Quercus palustris
  Liq st - Liquidambar styraciflua 'Worplesdon'
  Ace fr - Acer × freemanii AUTUMN BLAZE ('Jeffersred')
  Car be L - Carpinus betulus 'Lucas'
  Mal - Malus 'Evereste'
  Til co - Tilia cordata 'Winter Orange'
  Gin bi - Ginkgo biloba
  Mag ko - Magnolia kobus
  Met gl - Metasequoia glyptostroboides
- Bestaande boom

OPMERKINGEN:
Maten in meters, tenzij anders vermeld.
Peilmaten in meters t.o.v. NAP.

0 2 4 6 8m

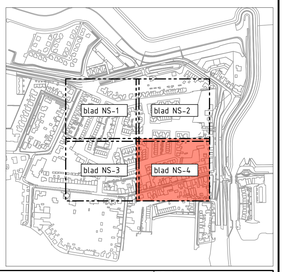

Versie	Datum	Omschrijving	Getekend door
D-2	18-01-2021	Definitief versie 2	E. Baarendse
D-1	26-06-2020	Definitief versie 1	E. Baarendse
C-3	03-04-2020	Concept versie 3	E. Baarendse
C-2	20-01-2020	Concept versie 2	E. Baarendse
C-1	19-12-2019	Concept versie 1	K. van Overbeek

Opdrachtgever: Kapelle

Interreg 2 Seas Mers Zeeën NSCRI2S

GEO INFRA B.V.
Civiltechnisch Ingenieursbureau
BedrijvenPark BorchWerf
Emmerbloek 18
4751 XE OUD GASTEL
T (0165) 349 350
F (0165) 349 379
E info@geoinfra.nl
I www.geoinfra.nl

Project: Revitalisering Noordzijde Wemeldinge

Onderdeel: Nieuwe situatie - blad 4

Getekend door	Projectnummer	Datum	Formaat
K. van Overbeek	19052000	18-01-2021	A1+ 594x1189

Gecontroleerd door	Bestelnummer	Status	Schaal
J. de Jong	19052000-GI	Definitief-2	1:200

In 12 bladen, bladnummer 10

Tekeningnummer: 19052000-NS-4