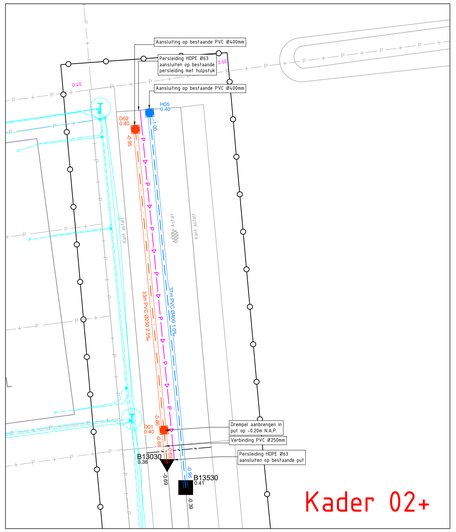

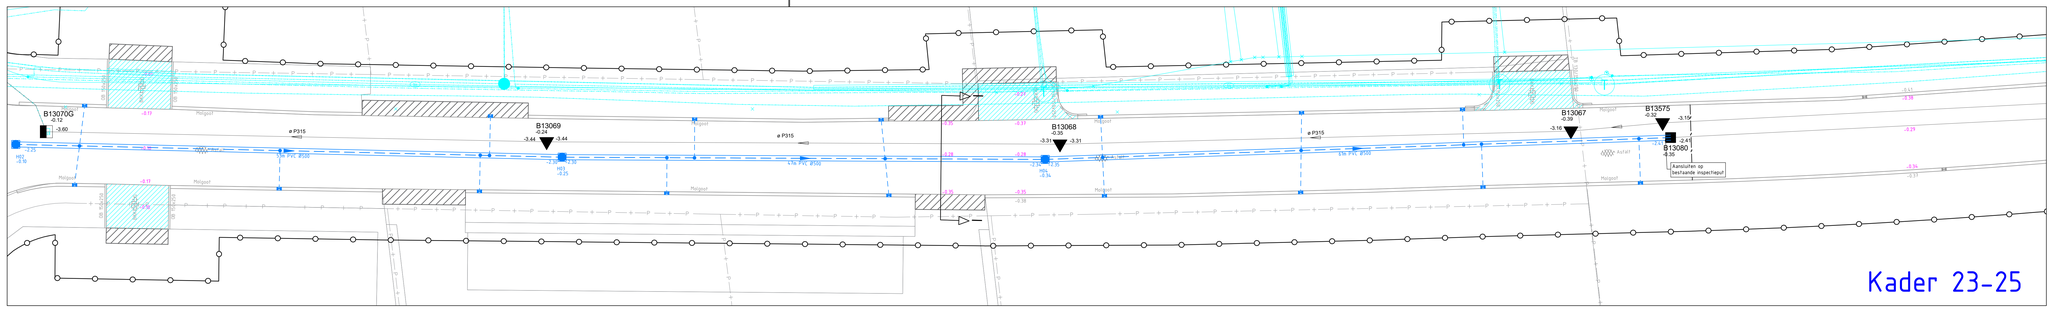

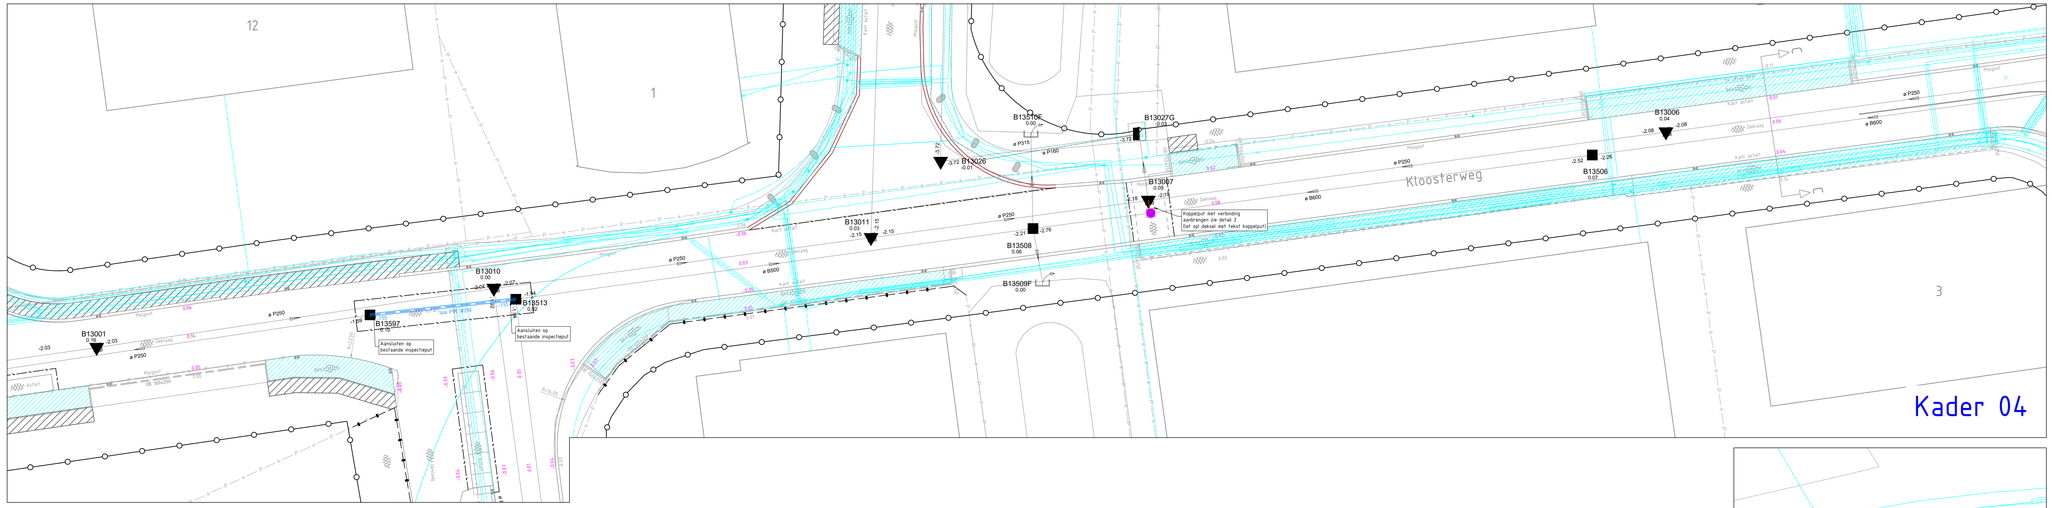

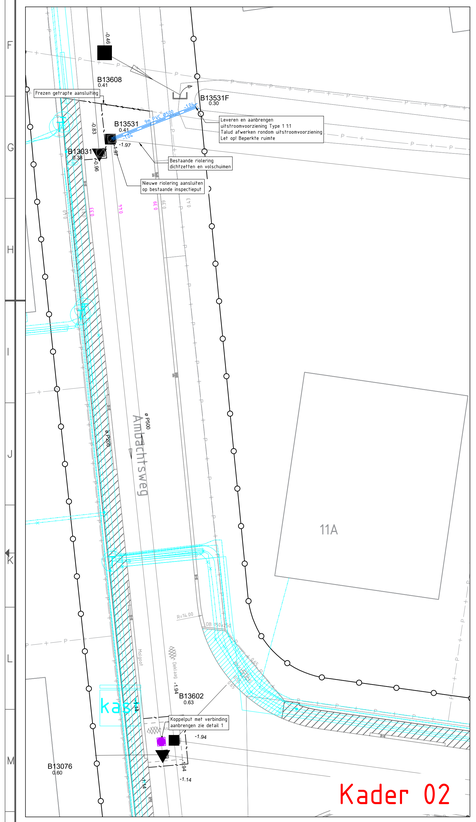

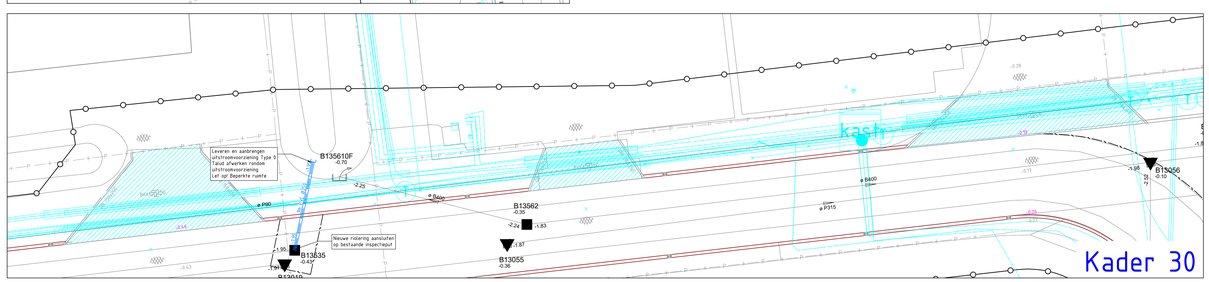

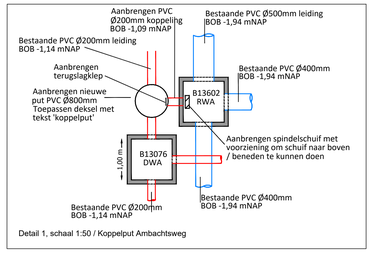

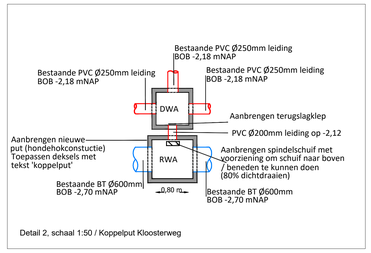

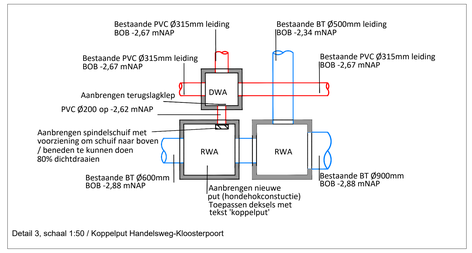

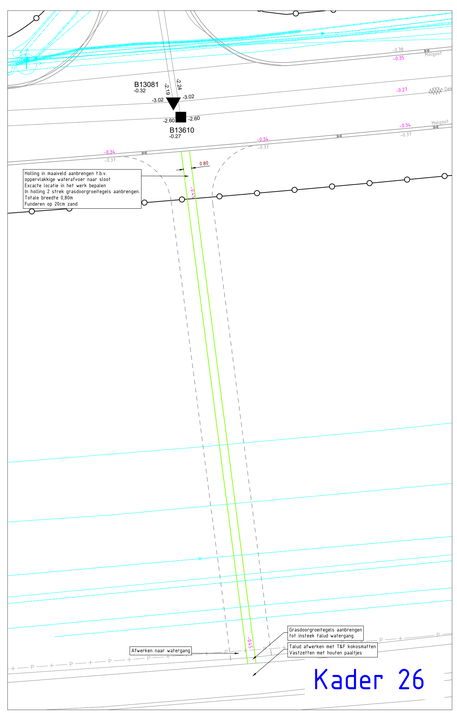

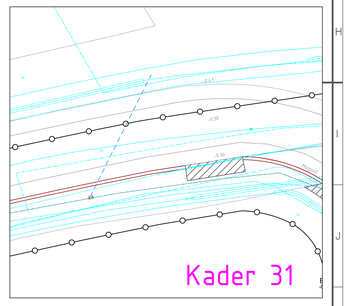

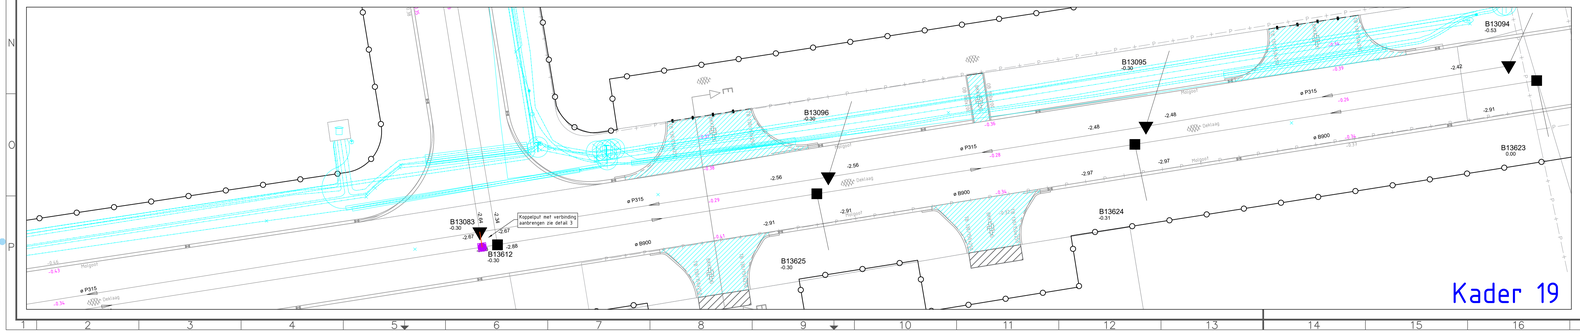

LEGENDA

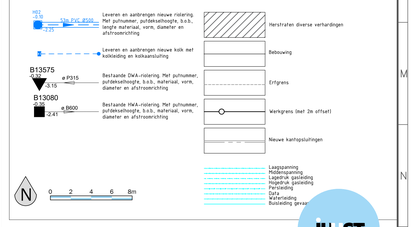

Gemeente Kapelle
Postbus 79
4420 AC Kapelle

Goessestraatweg 19
4431 AD Kapelle
+31 (0)85-9010222
info@just.nl

Wijziging	Gemaakt	Gecontroleerd	Gecoordineerd	Datum
0 Eerste uitgave	J.J. vd Endt	M. Huizen	S. Theunissen	12-07-2022
1 Tweede uitgave	J.J. vd Endt	M. Huizen	S. Theunissen	03-10-2022
2 Wijziging N21	S. Schrijver	M. Huizen		02-12-2022
3 Wijziging uitvoering	S. Schrijver			30-03-2023
4				

Woonrijp maken Smokkelhoek Kapelle

Kapelle

Rioolteken ing

Tekening 1 van 1

Concept

Schaal:	1:200
Papierformaat:	A0+ 841x1260mm
Projectcode:	000197
Tekeningnummer:	000197_TS.1-05
Datum:	17-22-2022

Maten in meters, tenzij anders vermeld
Materiaalmaten in mm, tenzij anders vermeld
Putmaten in meters t.o.v. N.A.P., tenzij anders vermeld
Diameters in mm, tenzij anders vermeld

adviseurs • ingenieurs • openbare ruimte