



Hier werken we aan de nieuwe buitenruimte van sportcentrum de Bloesem

Fietsenstalling

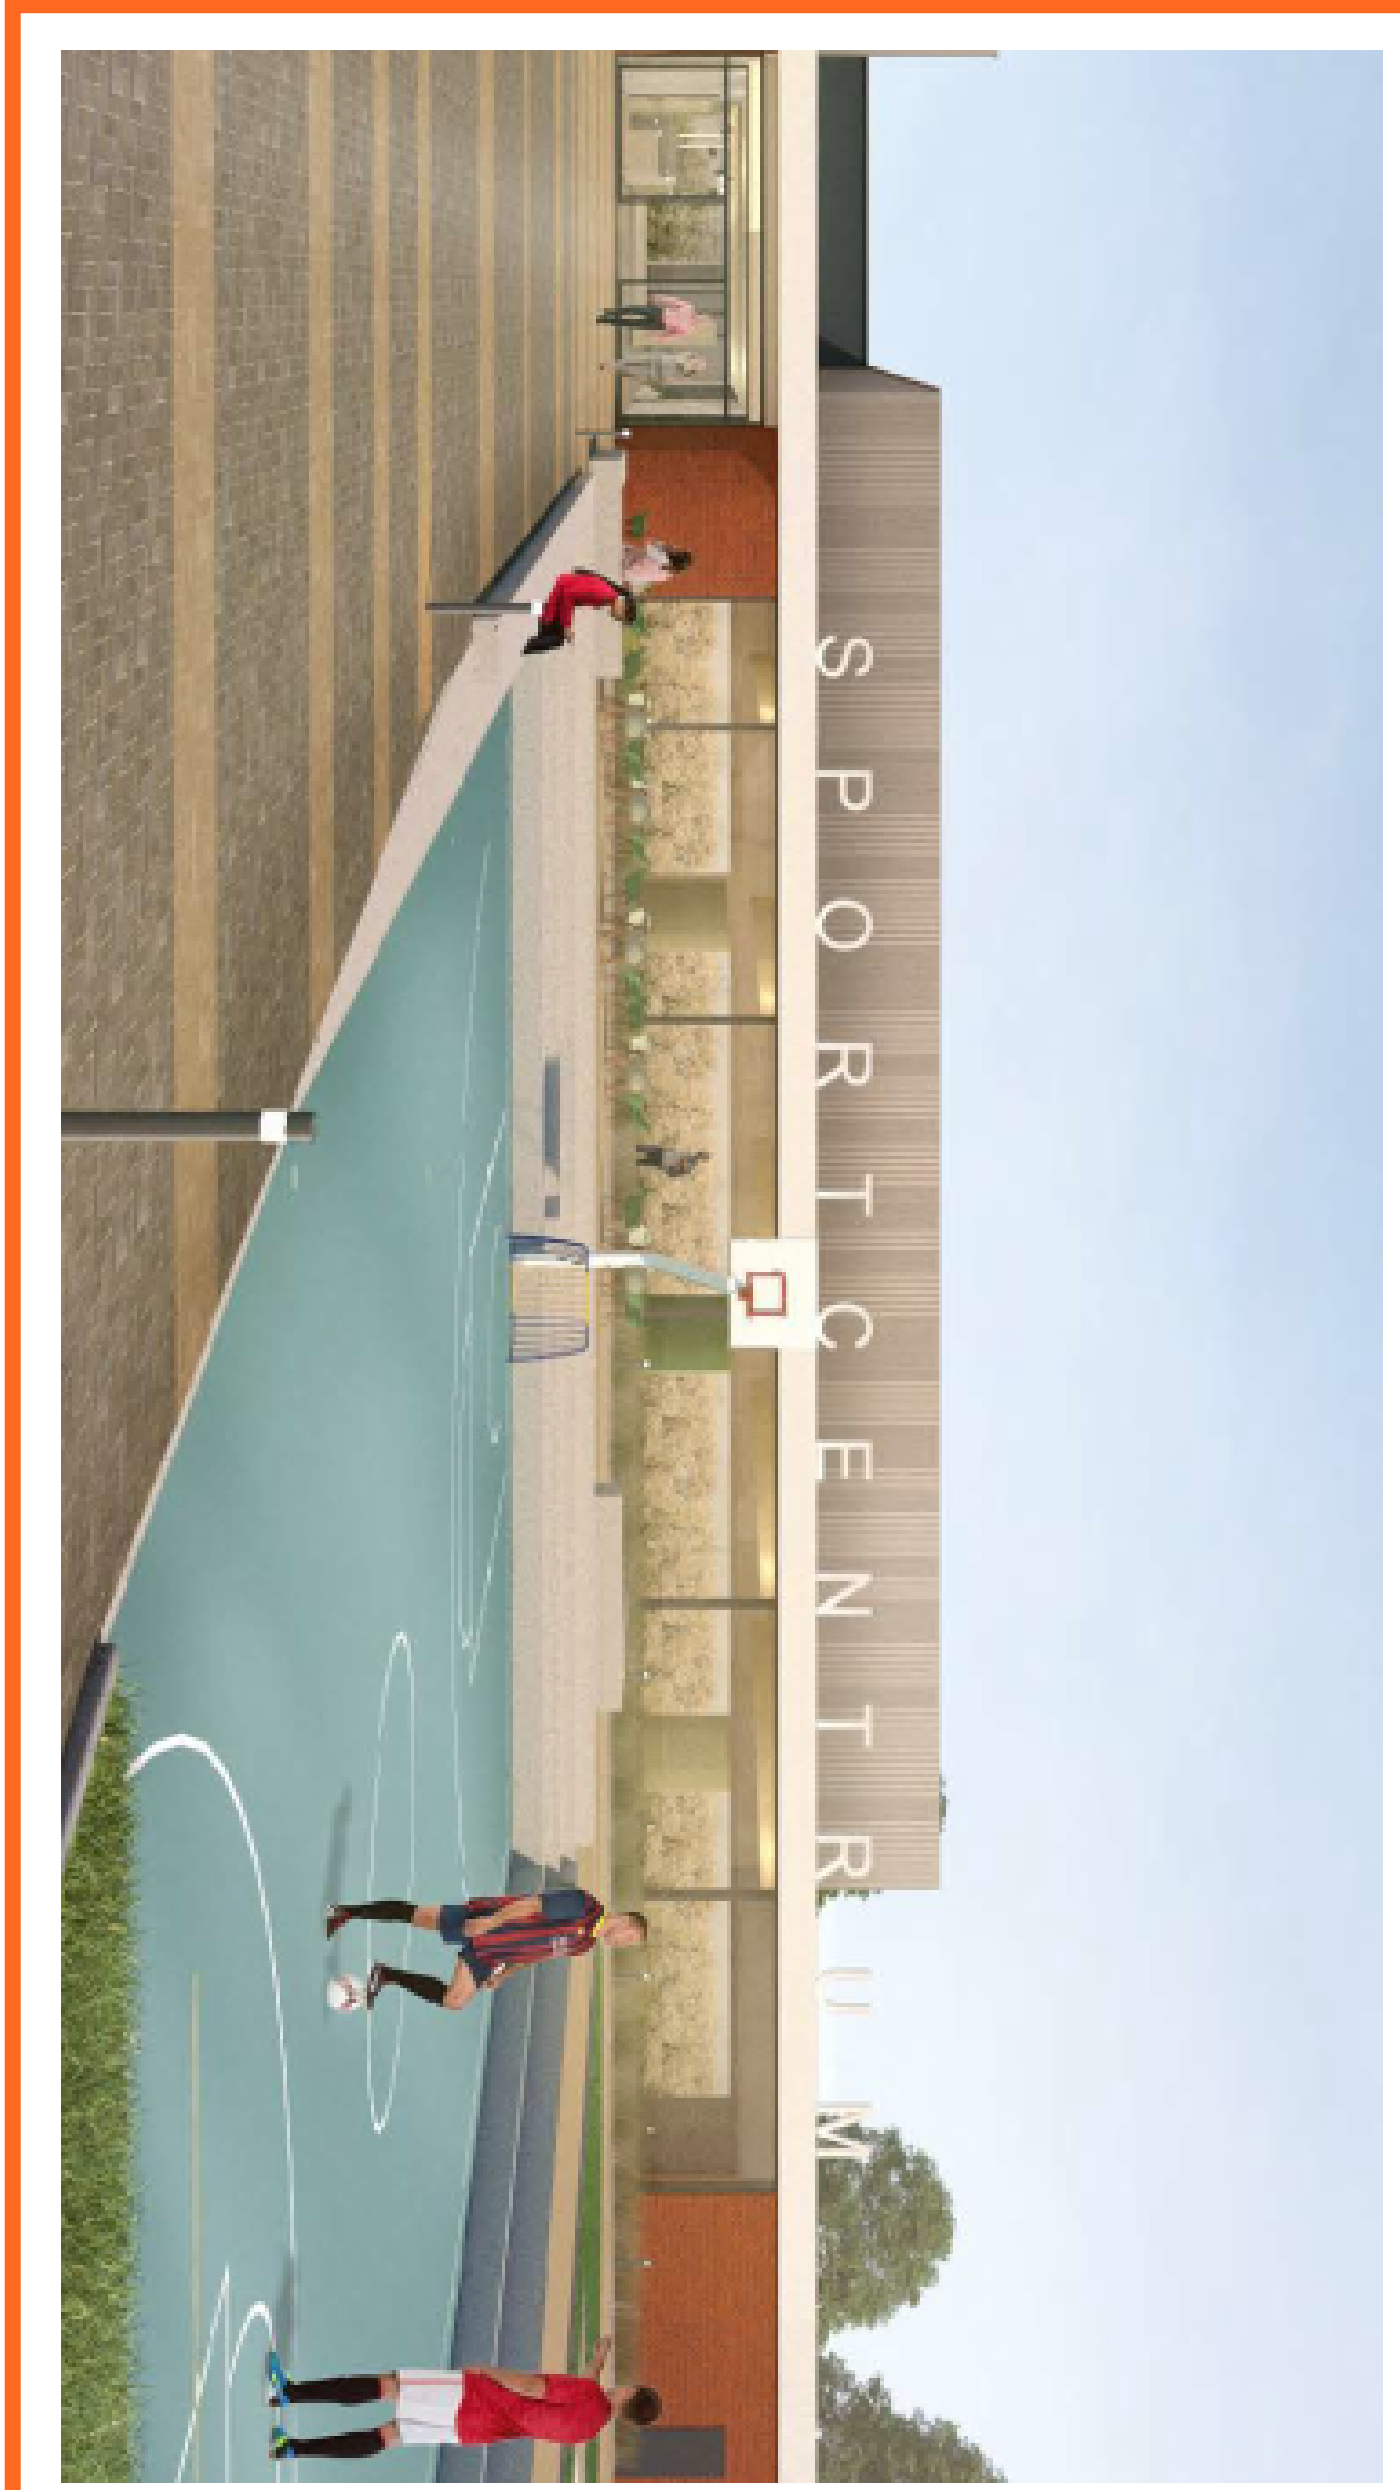


Multifunctioneel sportveld
Voetbal | Basketbal | Tennis | Volleybal | Verblijven en ontmoeten

Beweegroute

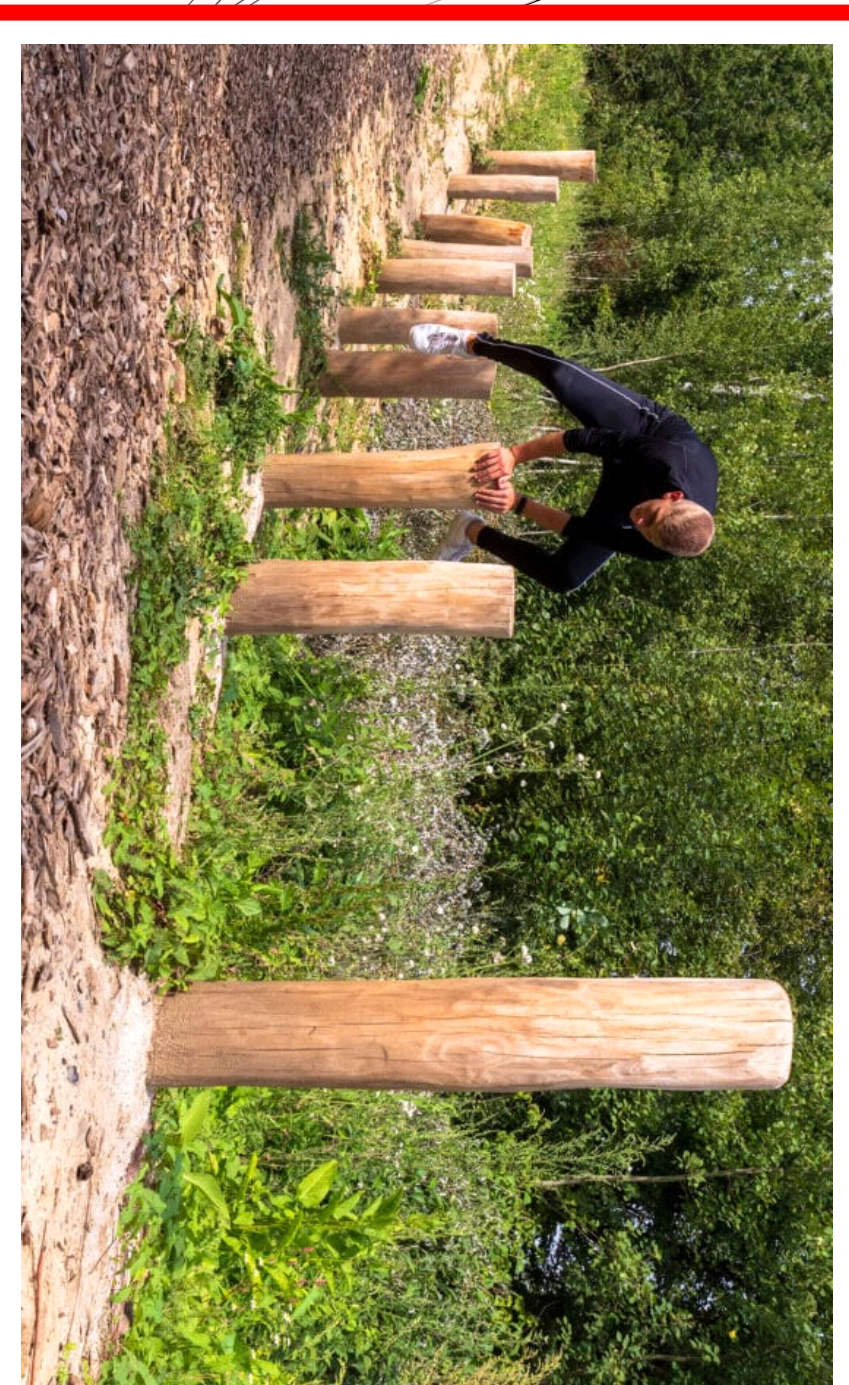

Beweegroute rondom complex

Beplanting

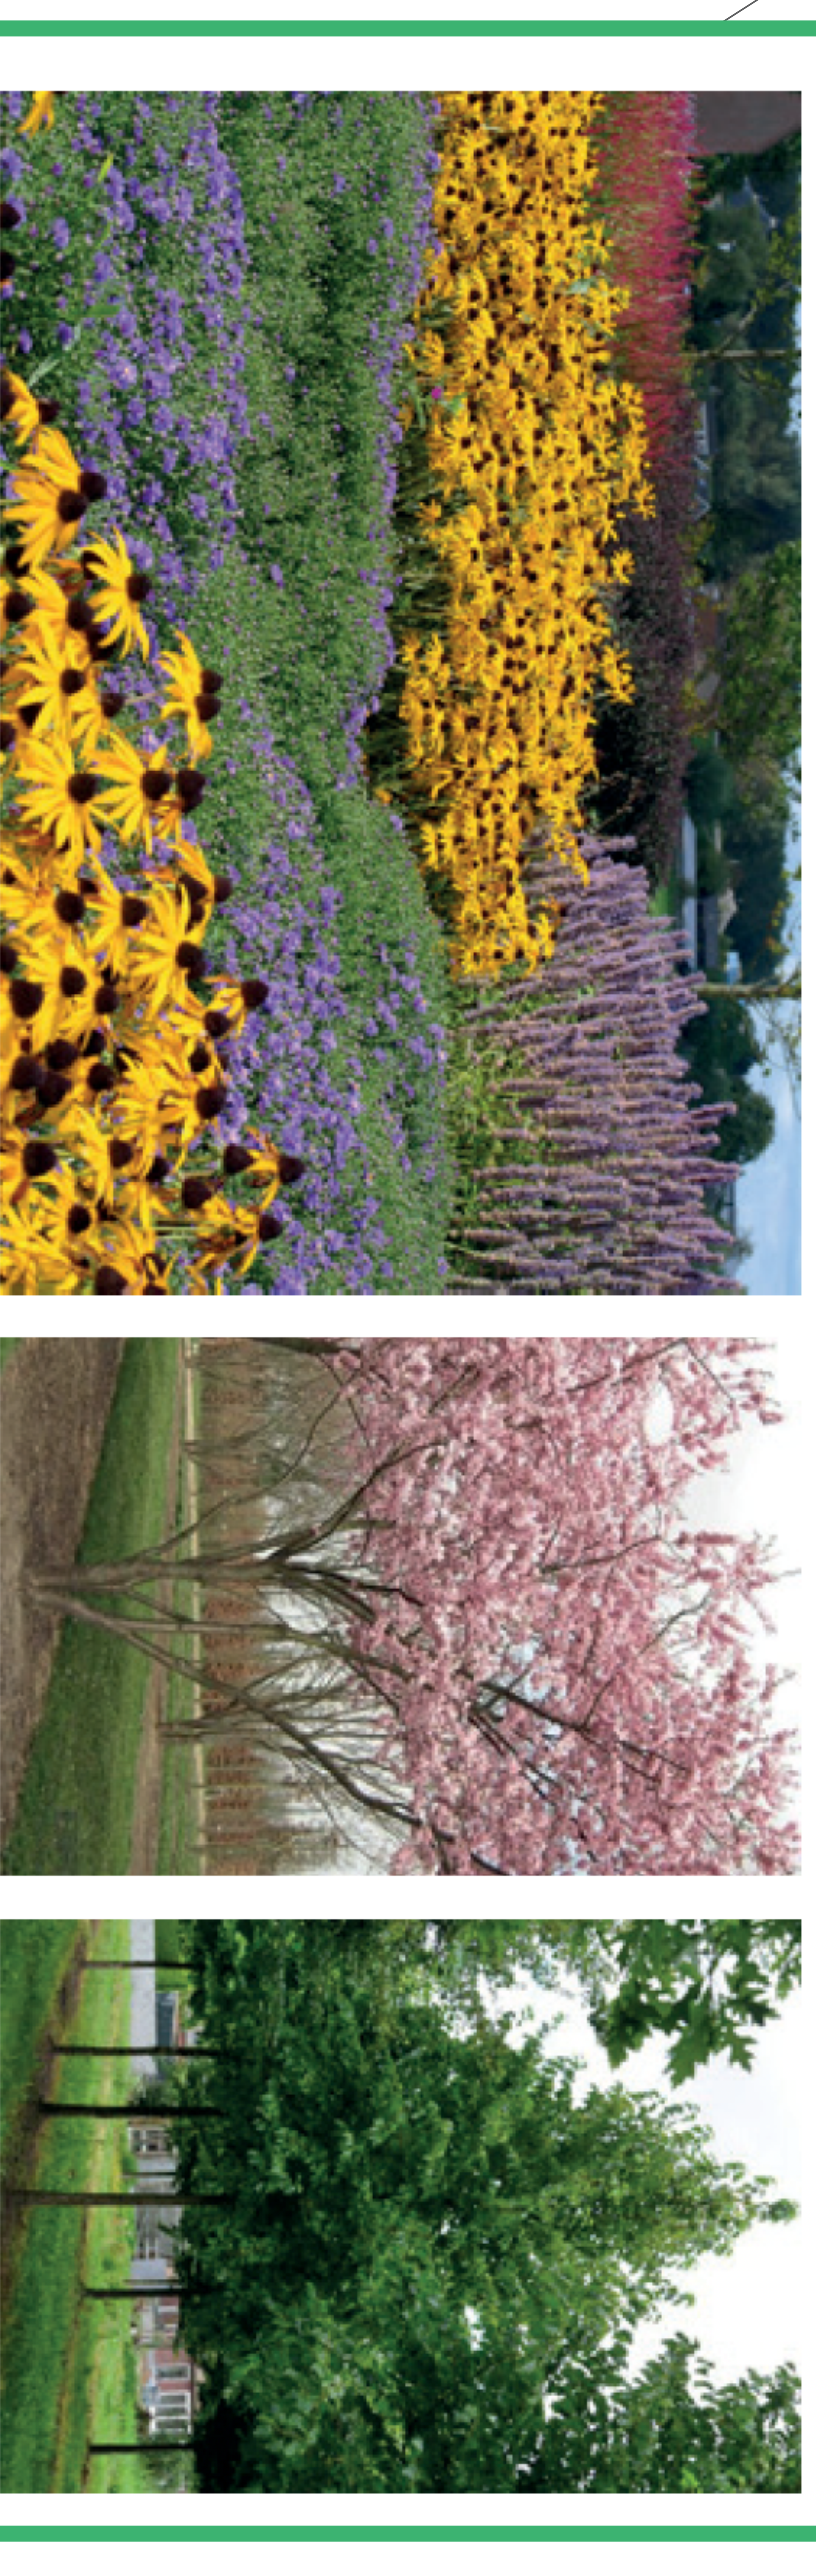

Jaarrond uitstraling | biodiversiteit en ecologie |
afwisselend en divers | klimaatbestendig | interessant
winterbeeld

Bomen, meerstammige heesters, hagen, siergrassen en vaste planten




3D impressie entreeplein



Stedelijke groene uitstraling | Verblijven en ontmoeten |
sporten en bewegen | Multifunctioneel sportveld

Uitbreiding parkeerterrein

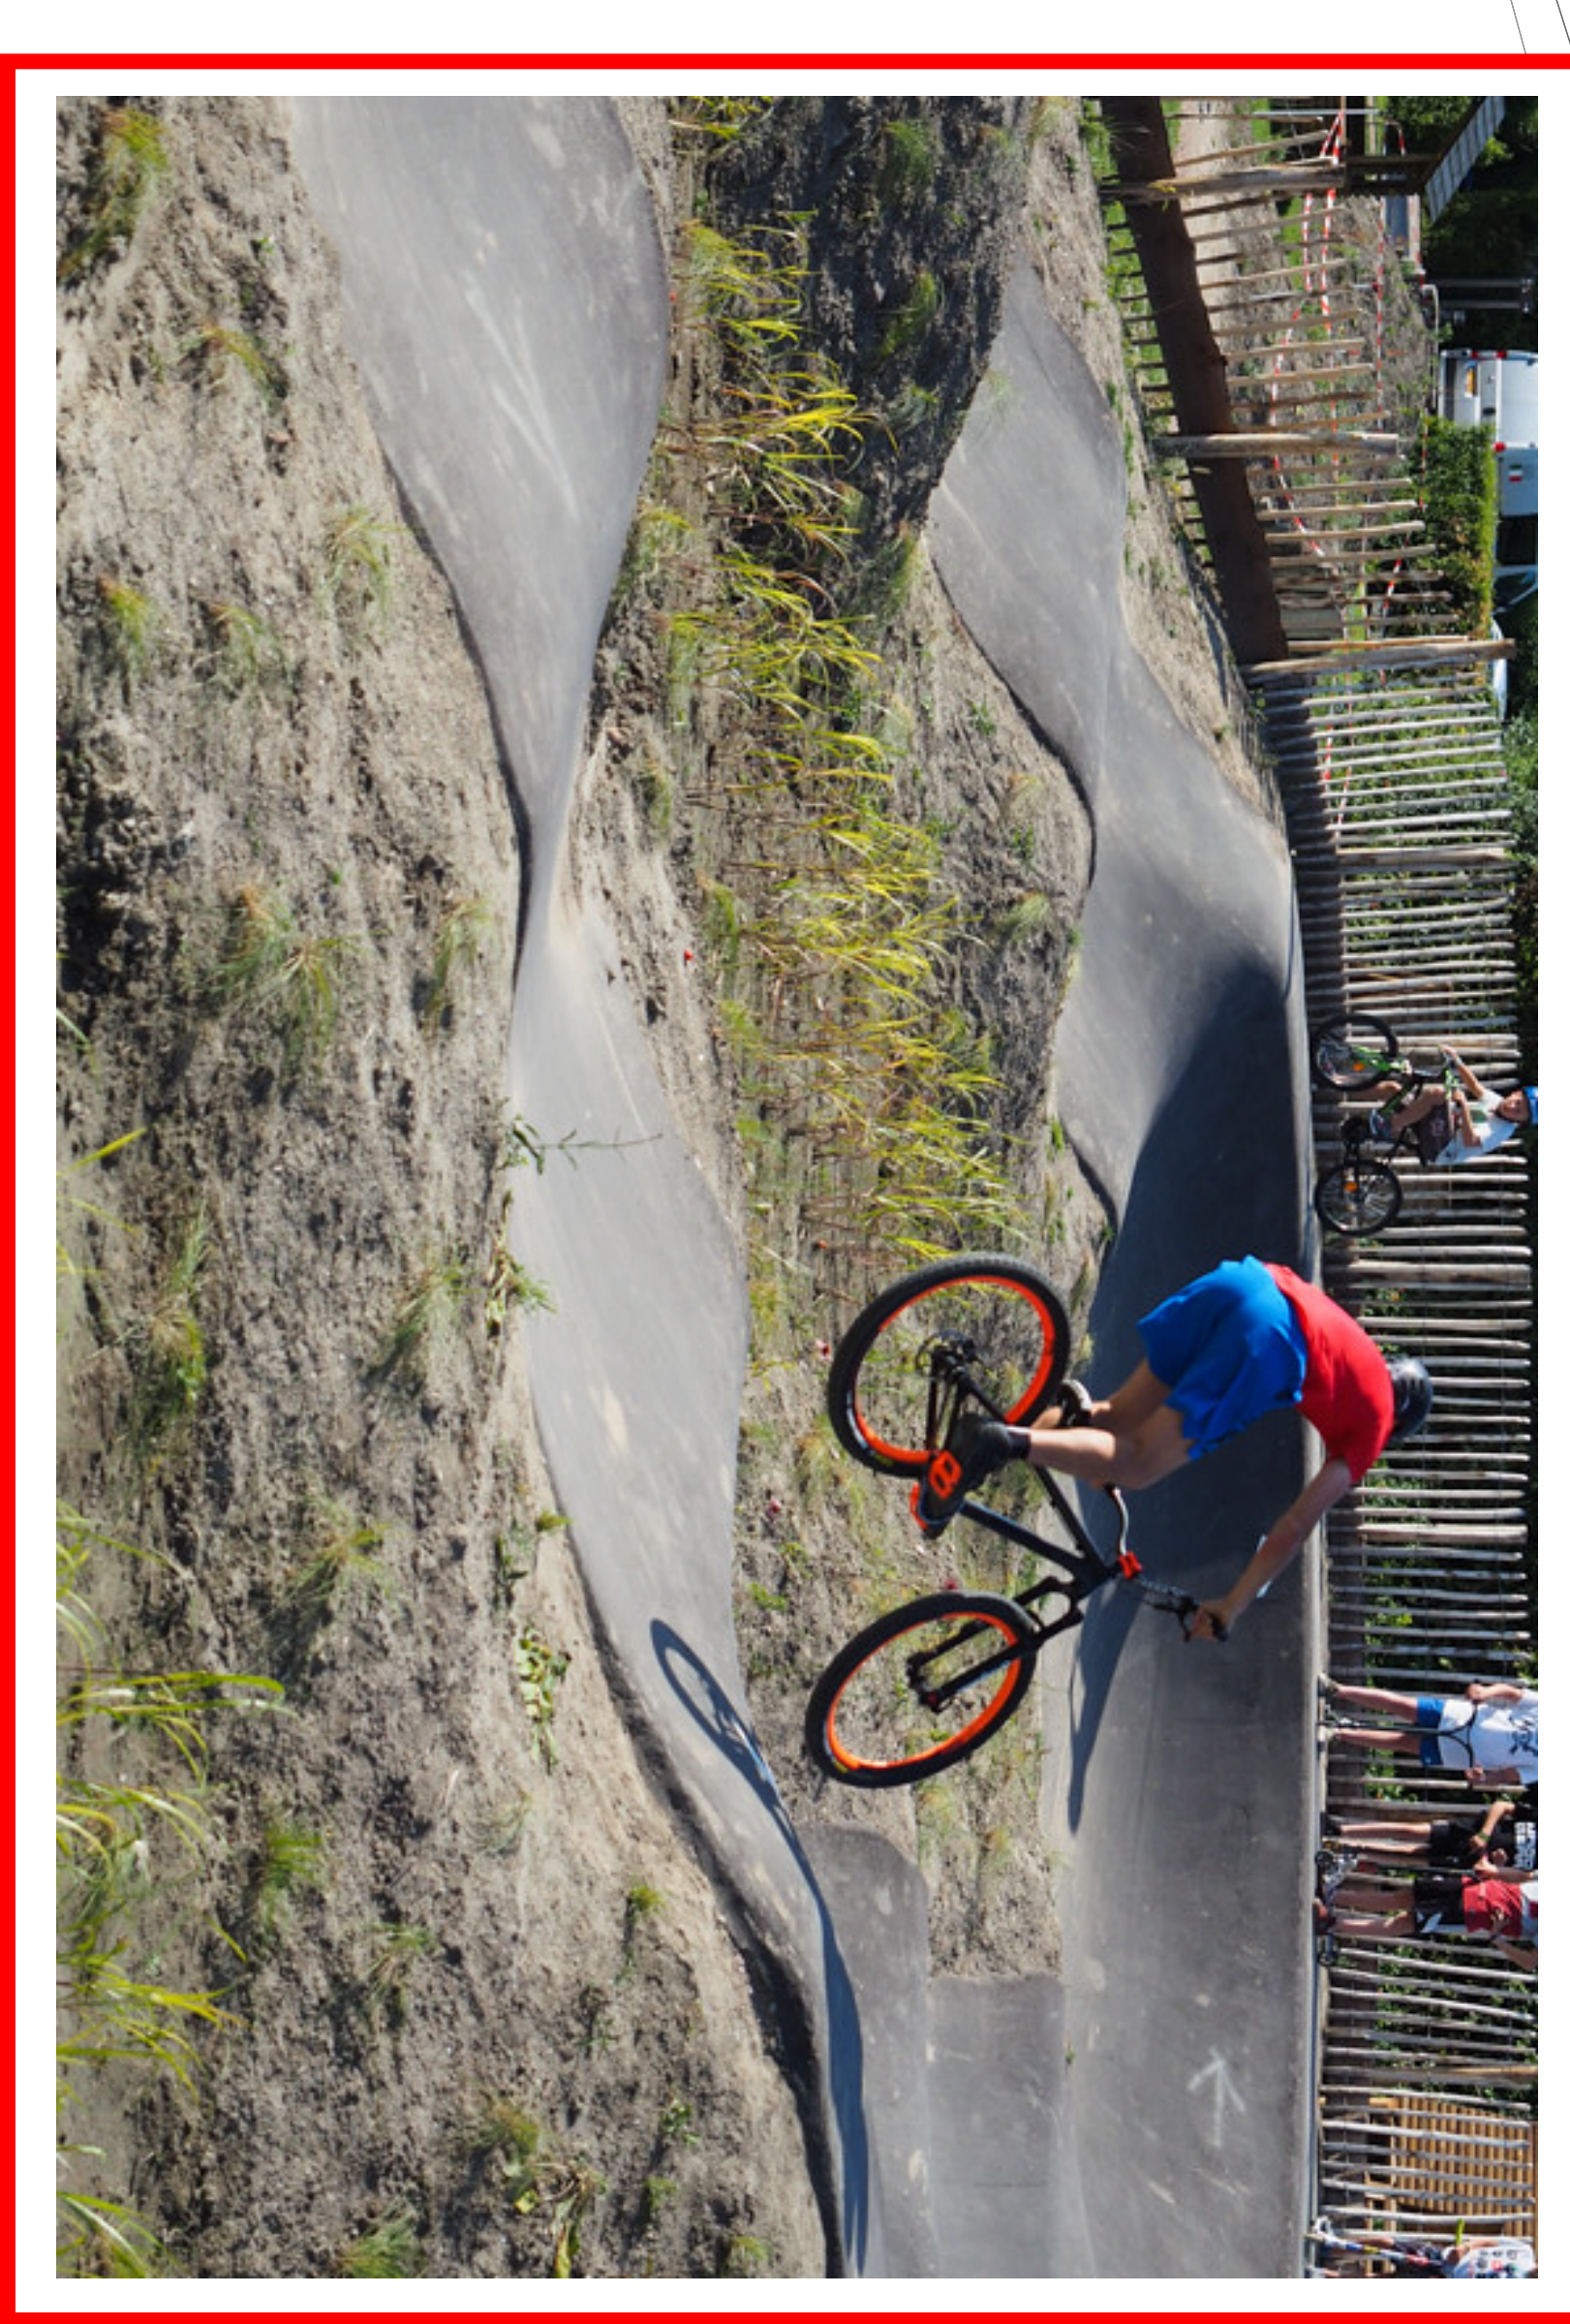

Skatepark incl. pumptrackbaan



Kapelle

Bloesem van Zeeland



dolmans
landscaping group