NIEUWE SITUATIE

Schaal 1:200

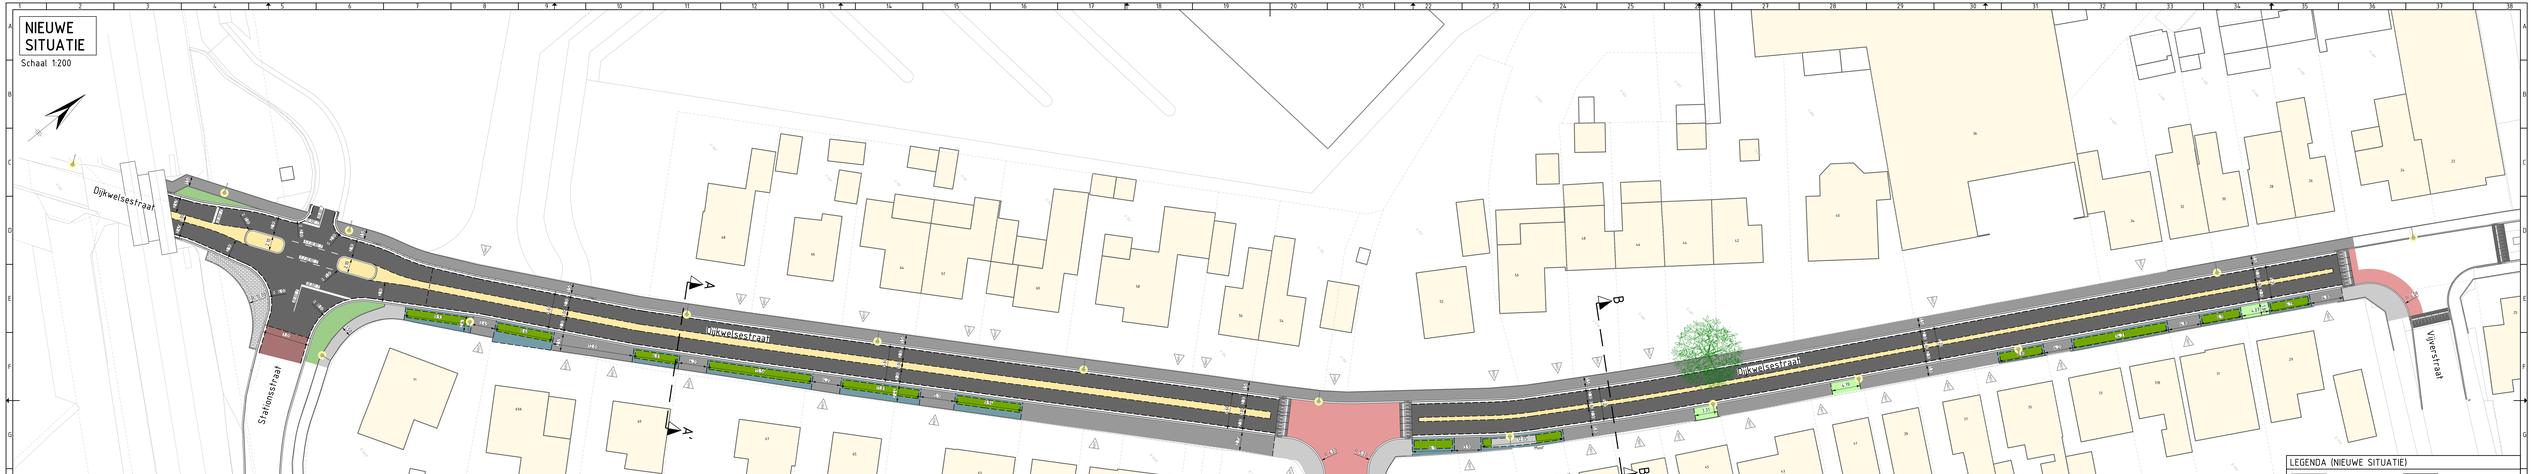

PROFIEL A-A'

Locatie: Dijkwelsestraat
Nieuwe situatie
Schaal 1:50

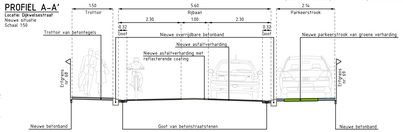

PROFIEL A-A'

Locatie: Dijkwelsestraat
Bestaande situatie
Schaal 1:50

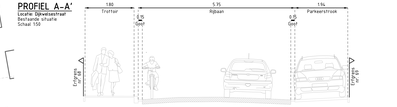

PROFIEL B-B'

Locatie: Dijkwelsestraat
Nieuwe situatie
Schaal 1:50

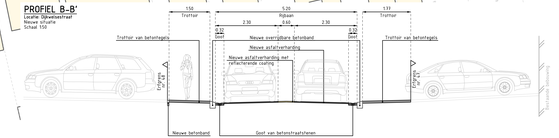

PROFIEL B-B'

Locatie: Dijkwelsestraat
Bestaande situatie
Schaal 1:50

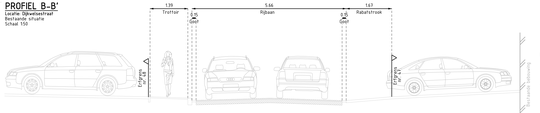

LEGENDA (NIEUWE SITUATIE)

- Bestaande situatie
- Bestaande woningen
- Perceelsgrens
- Bestaande inritten
- Lantaarnpaal
- Lengtekerkering 1:1 meter, breedte: 0.30 m
- Lengtekerkering ononderbroken, breedte: 0.30 m
- Lengtekerkering ononderbroken, breedte: 0.30 m
- Nieuwe betonbanden
- Rijbaan van rode betonstraatstenen
- Rijbaan van rode clinkerstraatstenen
- Trottoir van grijze betonstraatstenen
- Trottoir van betontegels
- Berm van grasbetonplatten
- Nieuwe asfaltverharding
- Nieuwe asfaltverharding met reflecterende coating
- Nieuwe parkeerstrook van grene verharding
- Mogelijkheid vergroening
- Nieuw groenvak
- Drempel van prefab elementen
- 20 x 20 / 20 x 20 / 20 x 10 Nieuwe goef van betonstraatstenen
- Bestaande boom

Wijziging:	Datum:	Omschrijving:	Gemaakt:	Gecontr.:	Gecontr.:	Gecontr.:	Vrij geg.:
Voor	Datum	Omschrijving	Gemaakt	Gecontr.	Gecontr.	Gecontr.	Vrij geg.
0	16-03-2024	Eerste uitgave presentatietekening	H. v.d. Heuvel	W. Wondergem			J. Nef
1							
2							
3							
4							
5							

Opdrachtgever: Kapelle

Opdrachtnemer: Zeeland Engineering Consultants, Civiertechnisch adviesbureau, www.zecons.nl

Project: Herinrichting Dijkwelsestraat te Kapelle

Onderwerp: Presentatietekening

Schaal: A3/A1RVS
Opdr.nr.: 1:200
Datum: 16-03-2024
Blad: 1
Versie: 0

Status: CONCEPT

Objectnummer: 2023-050
Tekeningnummer: VO-2023-050_T01
Revisienummer: -
Referentienummer: 2023-050

De inhoud van deze tekening mag niet worden gekopieerd, tenzij daarvoor de toestemming van Zeeland Engineering Consultants is verkregen.