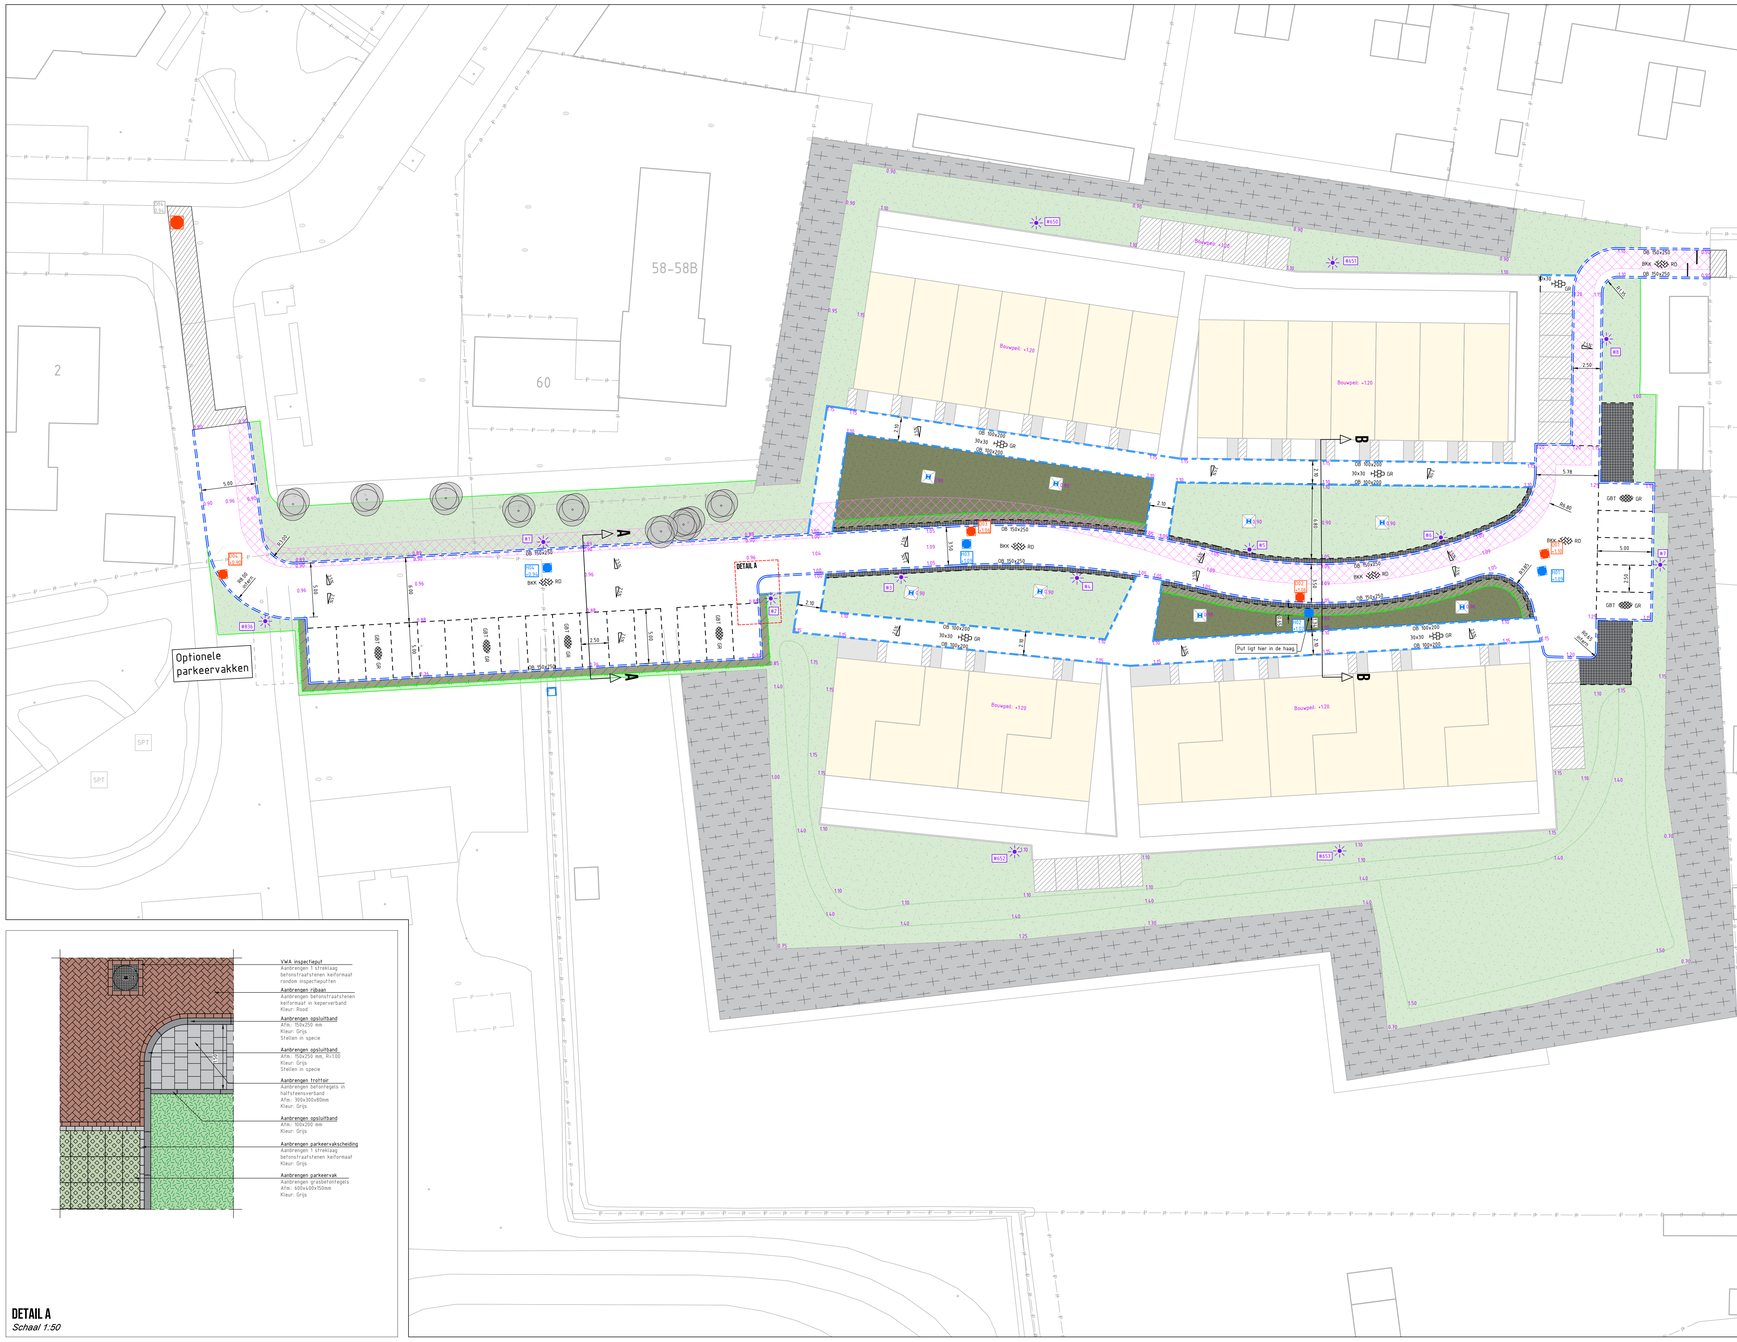

VWA inspectieput
Aanbrengen 1 strekvlag betonstraatstenen keiformaat rondom inspectieputten

Aanbrengen rijbaan
Aanbrengen betonstraatstenen keiformaat in keperverband
Kleur: Rood

Aanbrengen opsluitband
Afm.: 150x250 mm
Kleur: Grijs
Stellen in specie

Aanbrengen opsluitband
Afm.: 150x250 mm, R=100
Kleur: Grijs
Stellen in specie

Aanbrengen trottoir
Aanbrengen betontegels in halfsteensverband
Afm.: 300x300x80mm
Kleur: Grijs

Aanbrengen opsluitband
Afm.: 100x200 mm
Kleur: Grijs

Aanbrengen parkeervakscheiding
Aanbrengen 1 strekvlag betonstraatstenen keiformaat
Kleur: Grijs

Aanbrengen parkeervak
Aanbrengen grasbetontegels
Afm.: 600x400x150mm
Kleur: Grijs

DETAIL A
Schaal 1:50

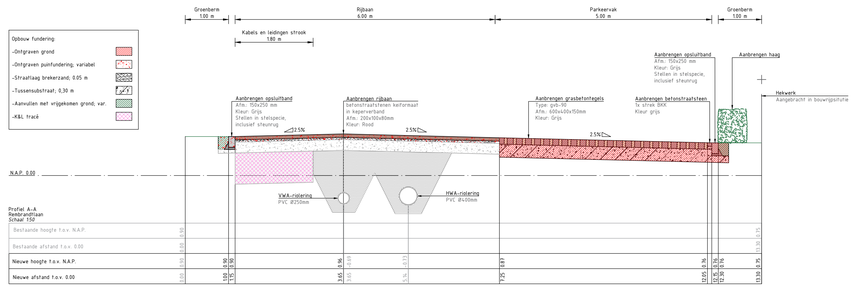

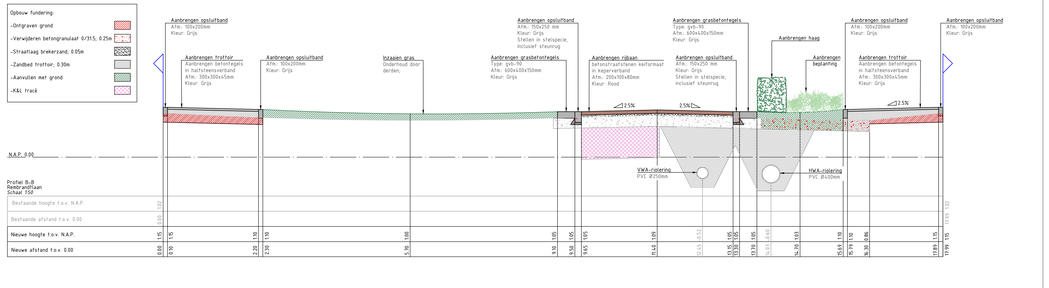

LEGENDA

- OB 100x200 — Aanbrengen opsluitband 100x200 mm, Kleur: Grijs
- OB 150x250 — Aanbrengen opsluitband 150x250 mm, Kleur: Grijs
- BKK RD — Aanbrengen betonstraatstenen Keiformaat in keperverband, Kleur: Rood (Mashak, Pavono of Ravenna)
- GBT GR — Aanbrengen grasbetontegels, Type: GVB-90, Afm.: 600x400x150mm
- 30x30 GR — Aanbrengen betontegels in halfsteensverband, Afm.: 30x30 cm, Kleur: Grijs
- Aanbrengen grasbetontegels langs rijbaan, Type: GVB-90, Afm.: 600x400x150mm
- Hekwerk aangebracht in bouwrijp silhuette
- Aanbrengen kolk
- Op hoogte brengen VWA inspectieput
- Op hoogte brengen HWA inspectieput
- -0.44 — Nieuwe hoogte
- Afschot percentage
- Gras
- Beplanting
- Bestaande bosschage handhaven
- Haag
- Afwerken bermen
- Kabels en leidingen tracé
- Aanbrengen lichtmast
- Aanbrengen kolkomranding/gaaiaar, Afm.: 1200x1200x150mm
- Bestaande boom

0 2 4 6 8m

OVERZICHT

Gemeente Kapelle
Kerkplein 1
4421 AA Kapelle

Goessestraatweg 17a
4421 AD Kapelle
+31 (0)113 - 40 50 51
info@just.nl

	Wijziging:	Getekend:	Gecontroleerd:	Gecoordineerd:	Datum:
	Wijzigingen riooibeheerder	M. v. Pagee	M. Huzen	M. Huzen	25-03-2024
A	Rijbaan verlegd vanwege te behouden boom	M. v. Pagee	M. Huzen	M. Huzen	03-04-2024
B	Extra parkeervakken	M. v. Pagee	M. Huzen	M. Huzen	08-04-2024
C					

FLEXWONEN
Wemeldinge

BOVENGRONDSE INRICHTING WOONRIJP
Tekening 1 van 1
Definitief

Schaal:	1:200
Papierformaat:	A0 841x1189mm
Projectcode:	001204
Tekeningnummer:	001204_T6.2-14
Datum:	08-04-2024

Maten in meters, tenzij anders vermeld
Materiaalmaten in mm, tenzij anders vermeld
Peilmaten in meters t.o.v. N.A.P., tenzij anders vermeld
Diameters in mm, tenzij anders vermeld

OMDAT MORGEN MOOIER MAG.