
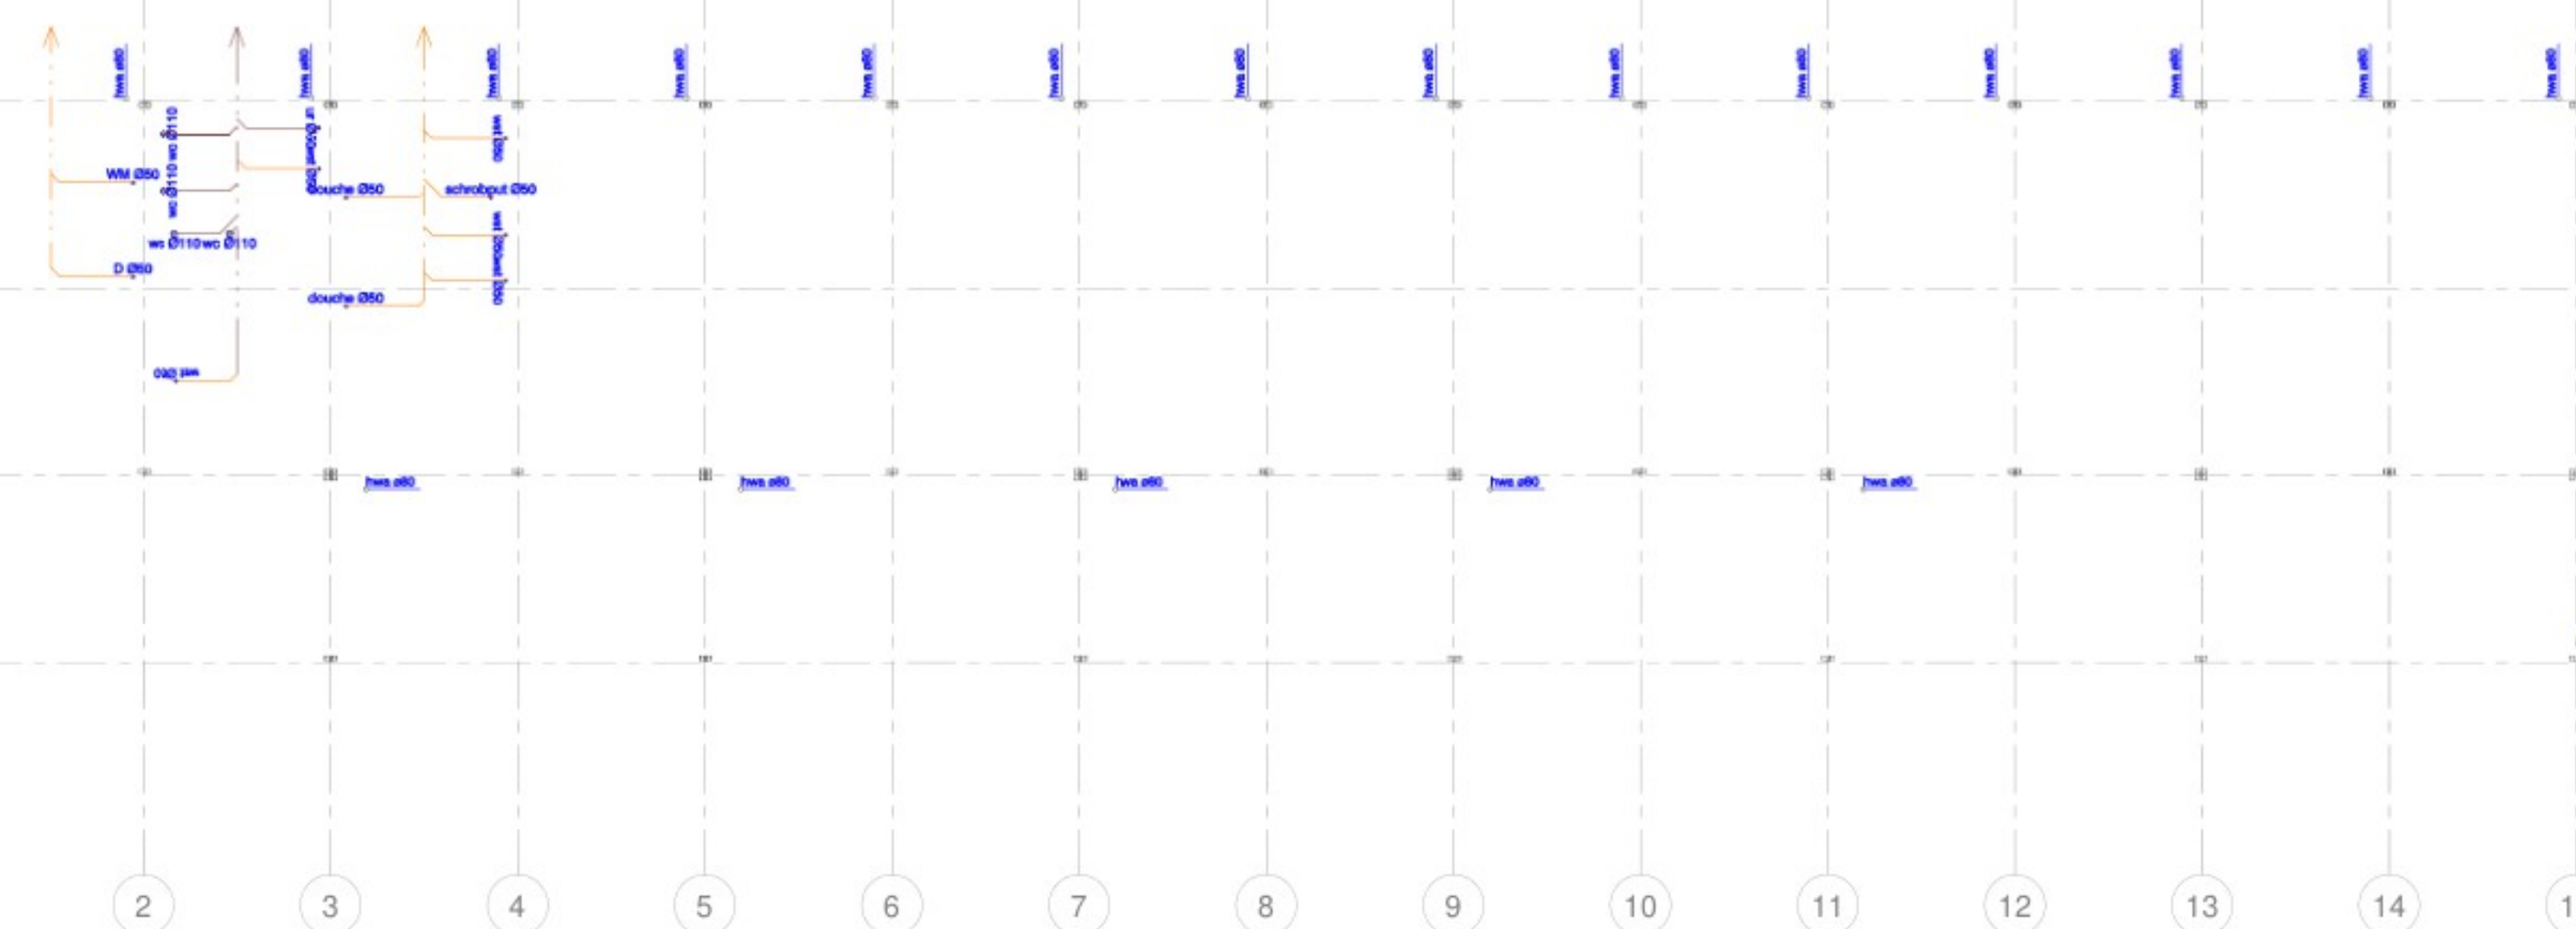
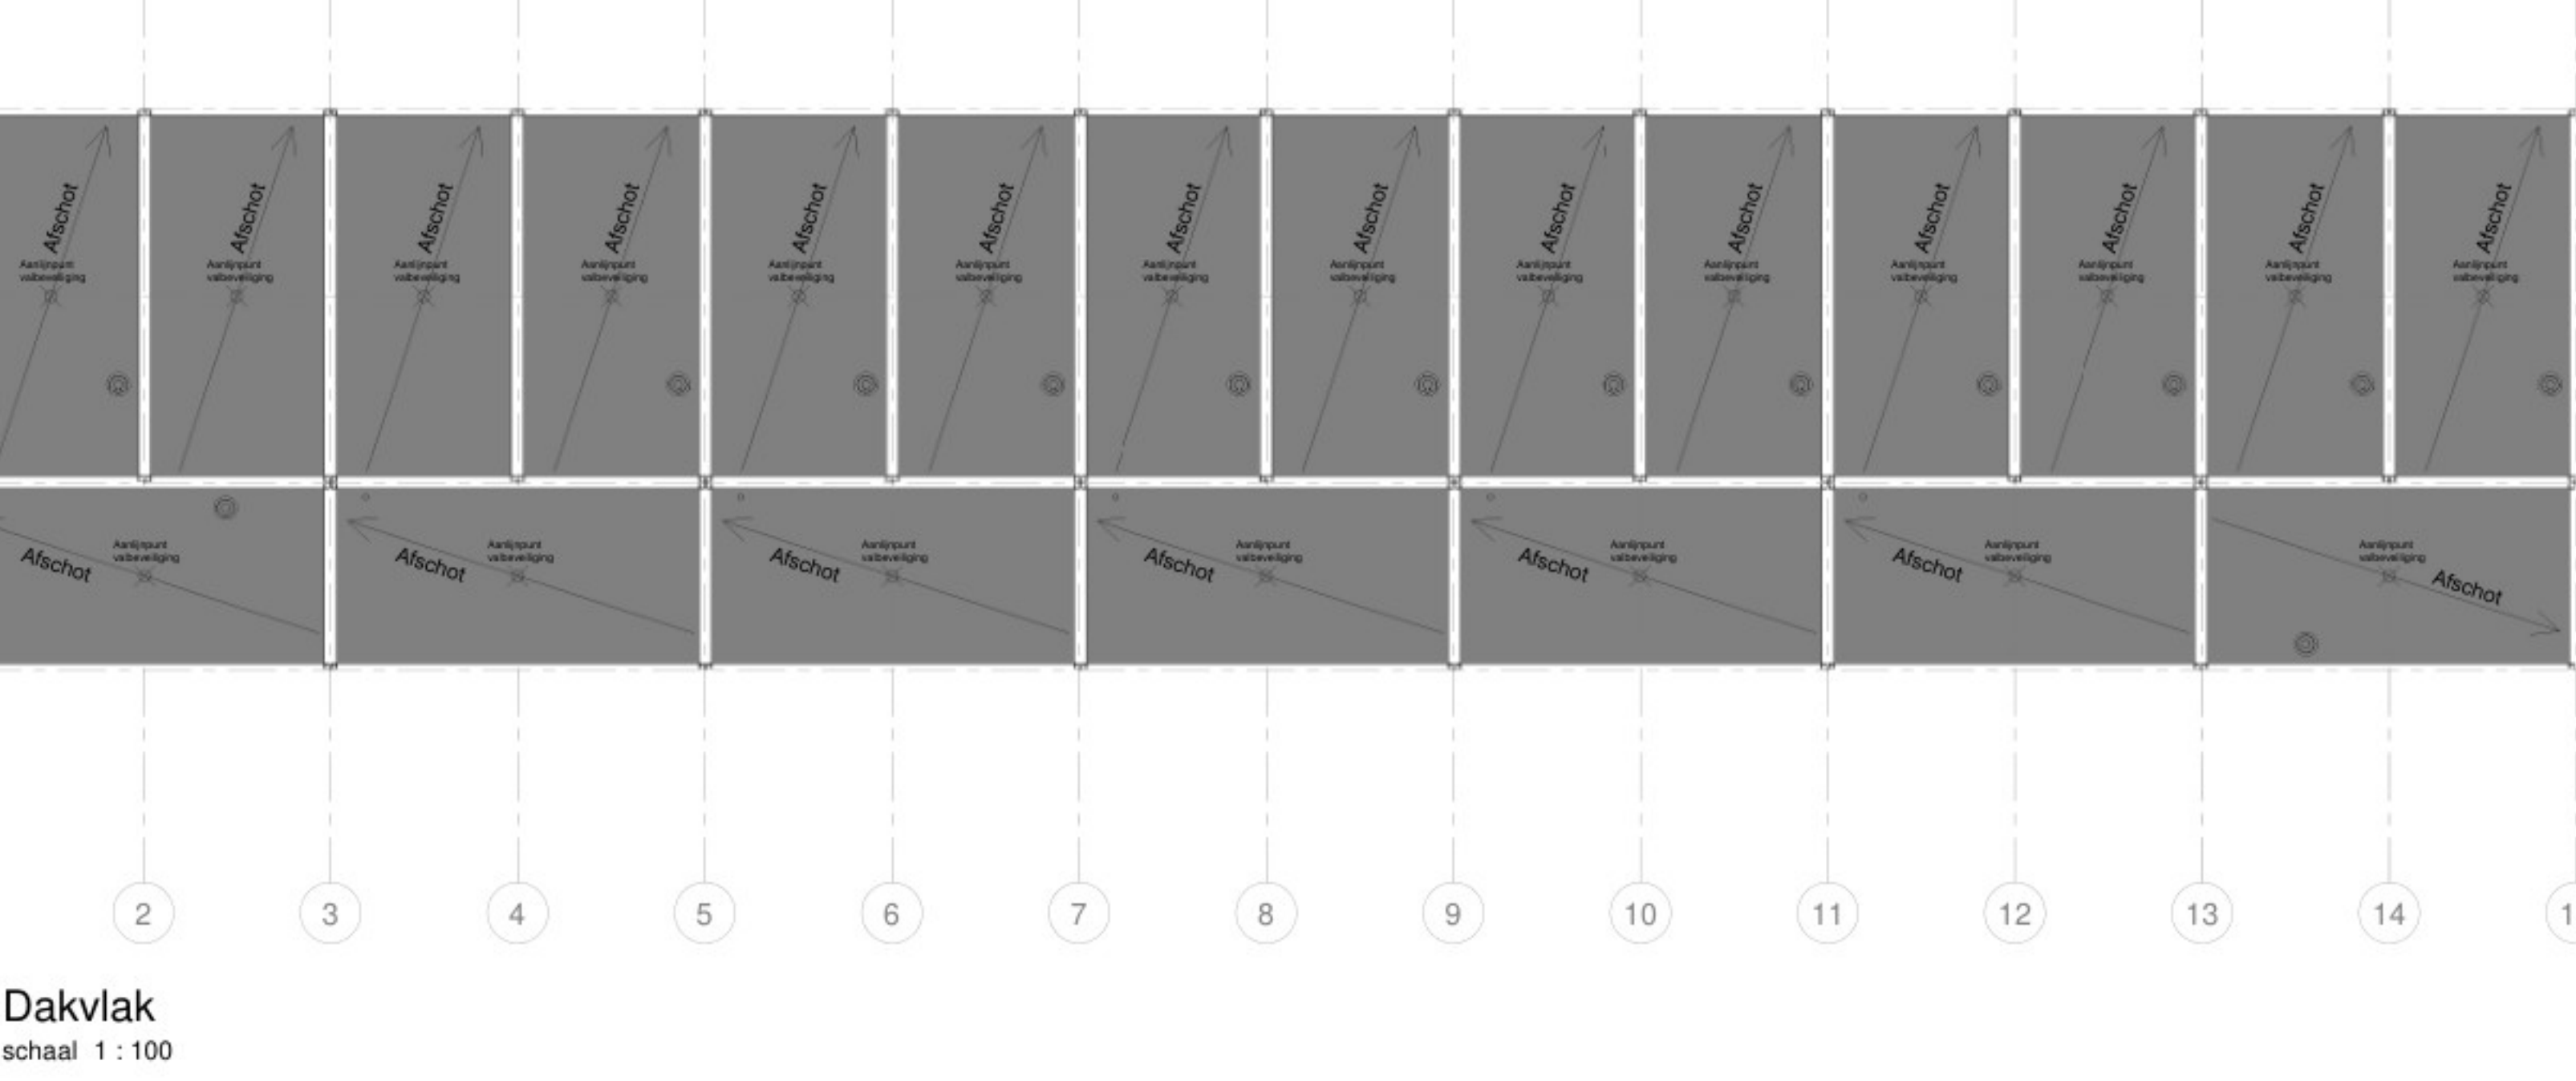
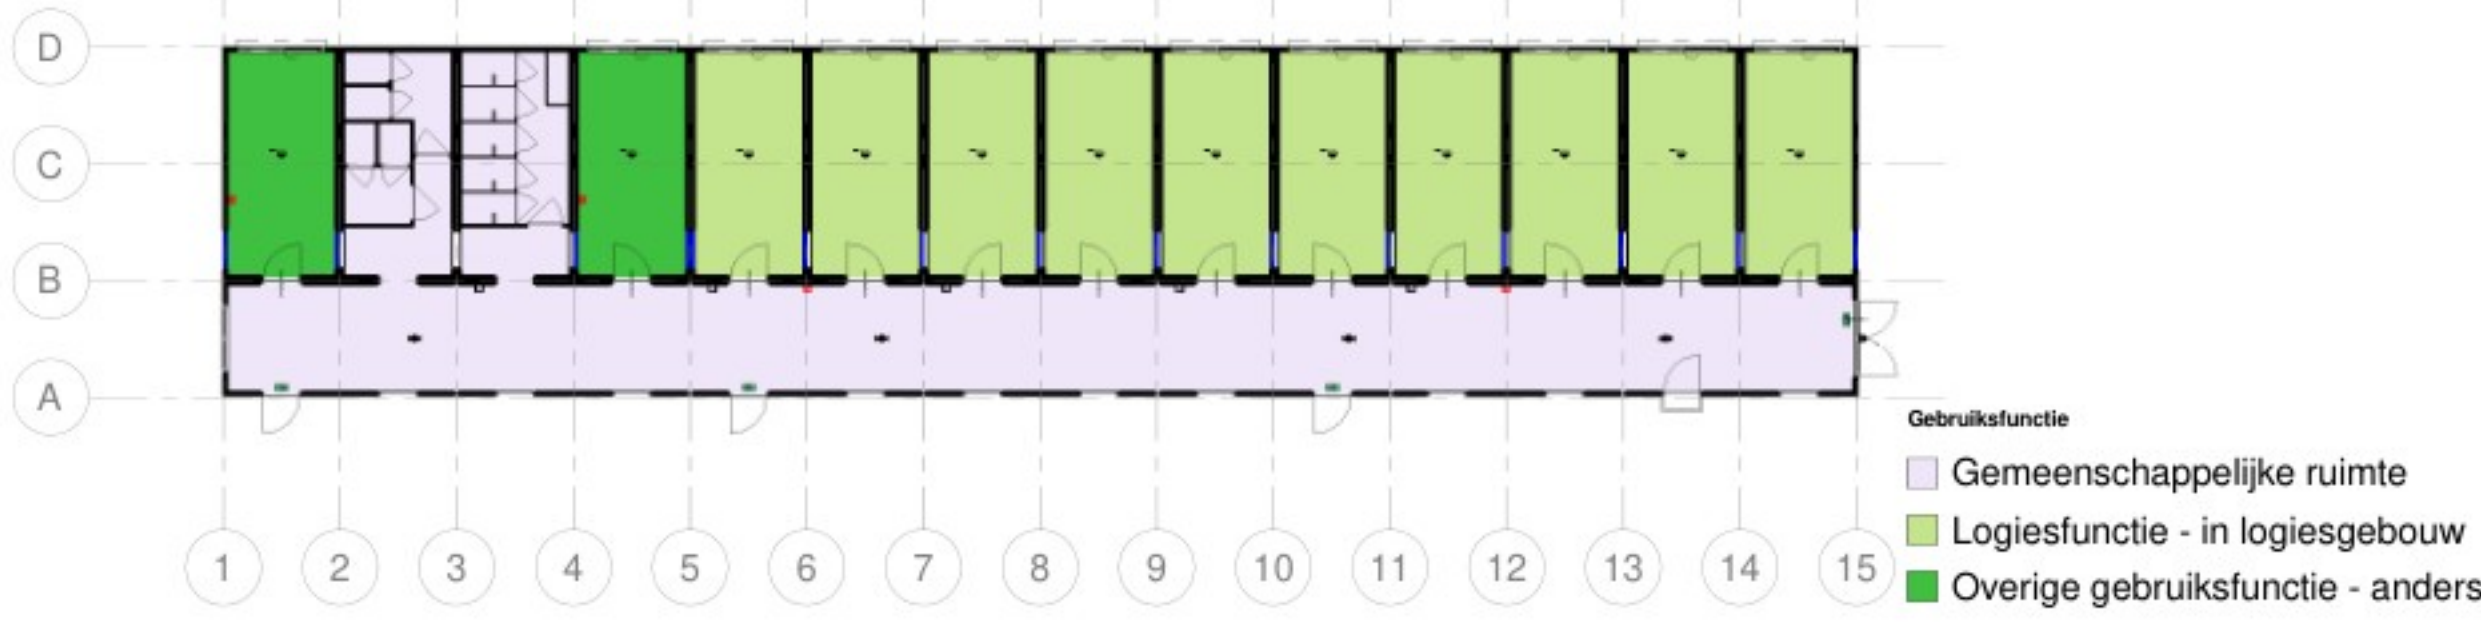
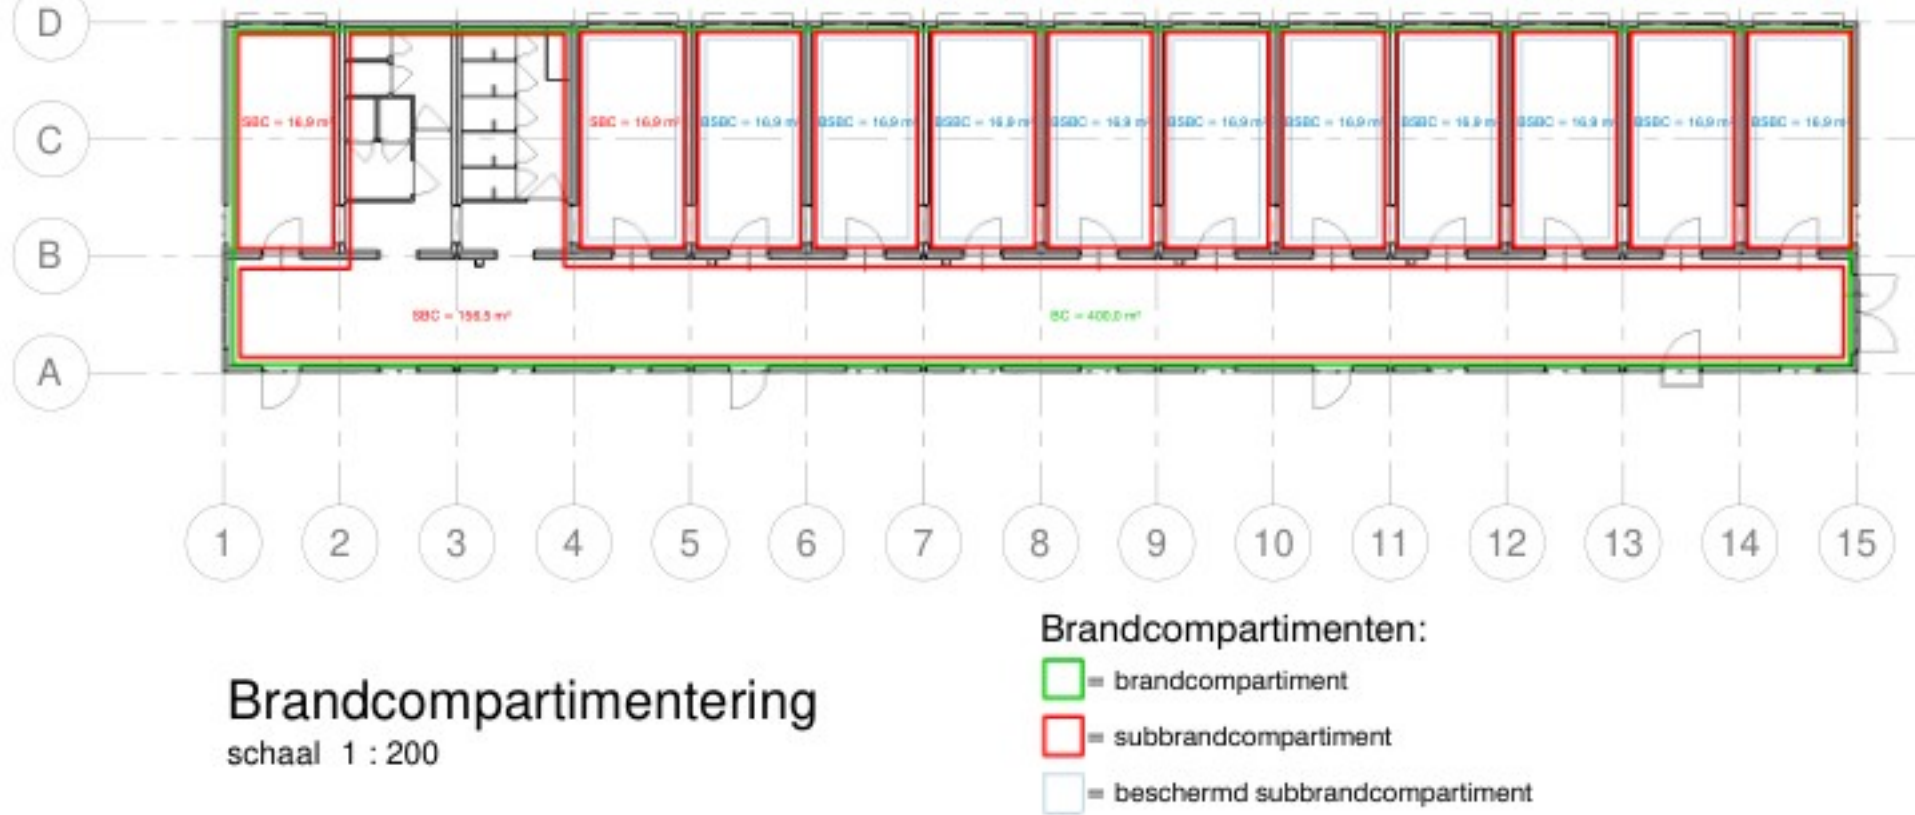
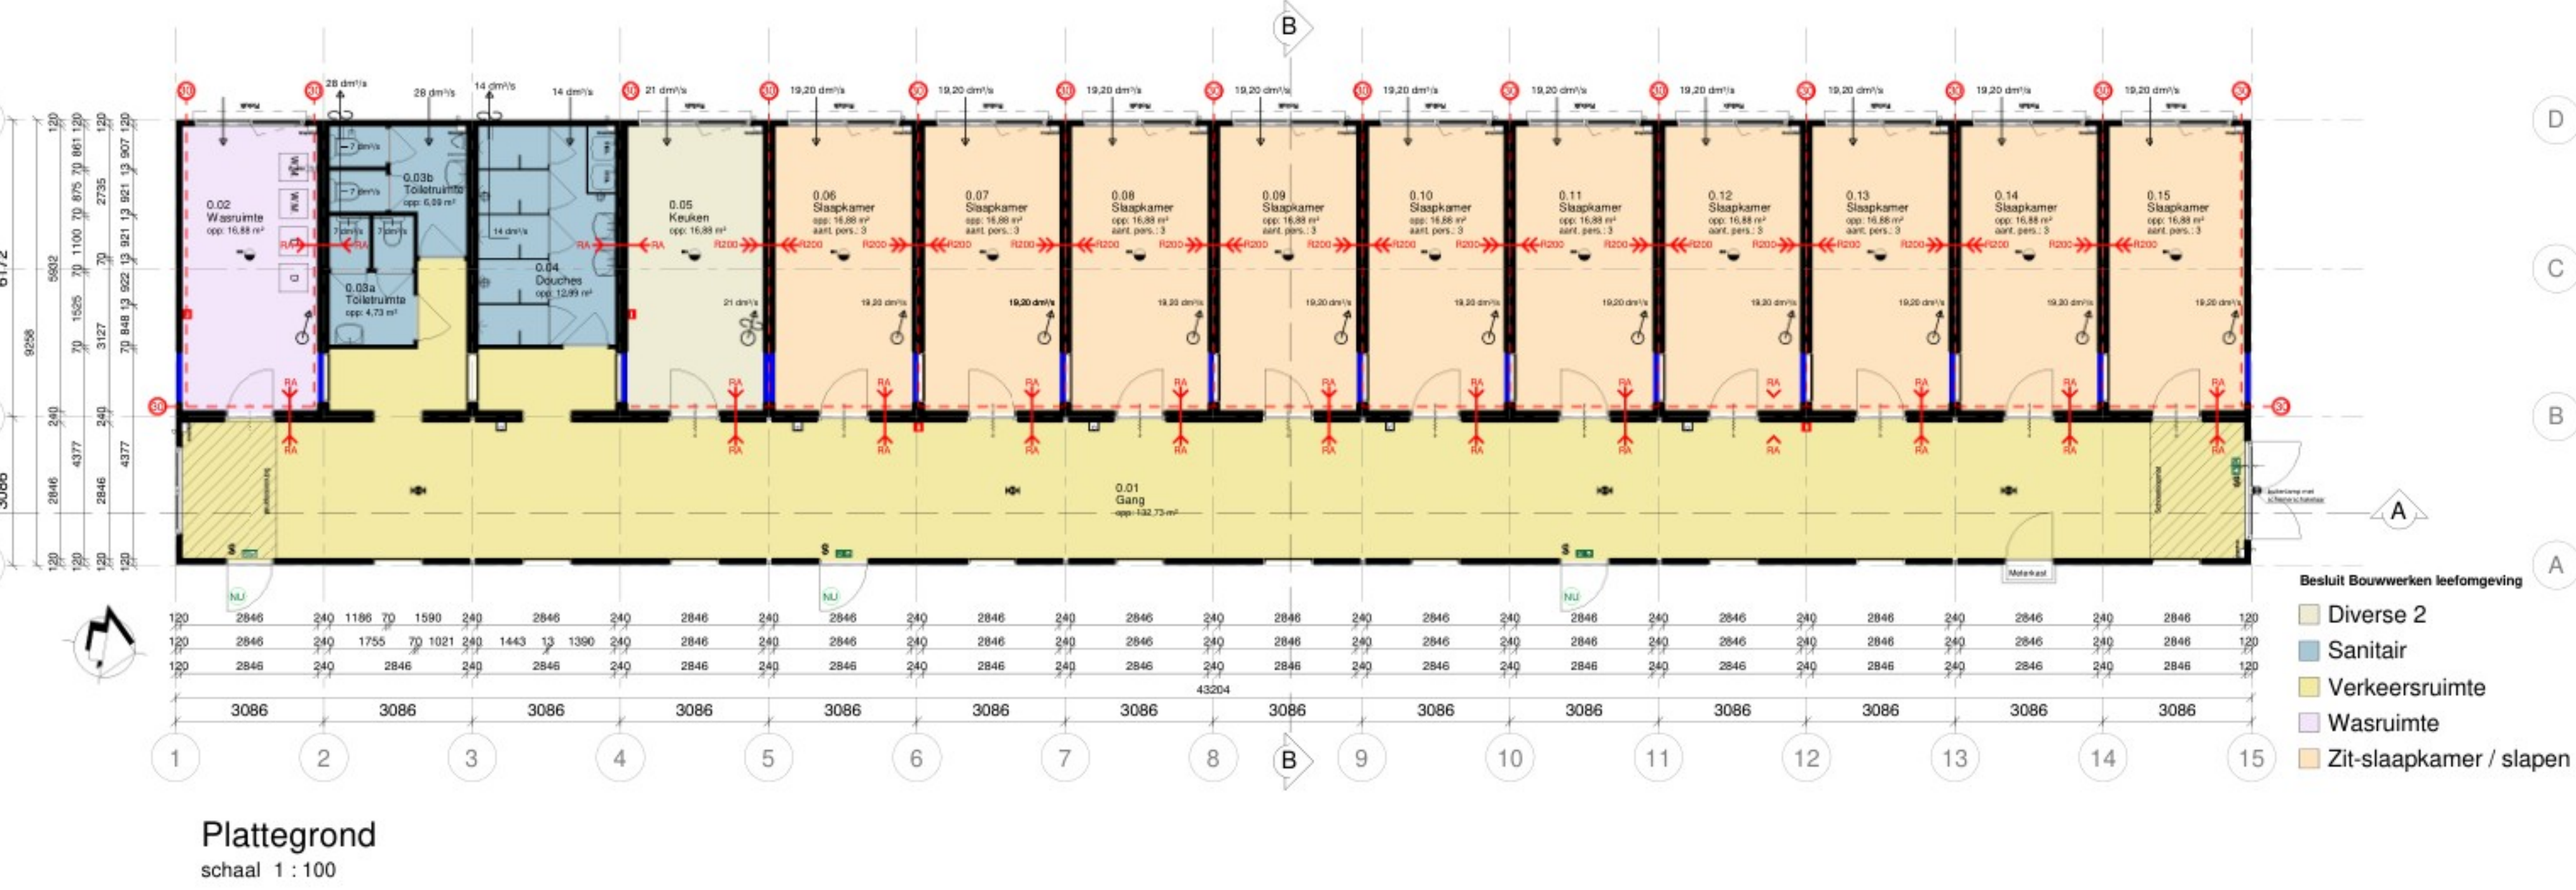
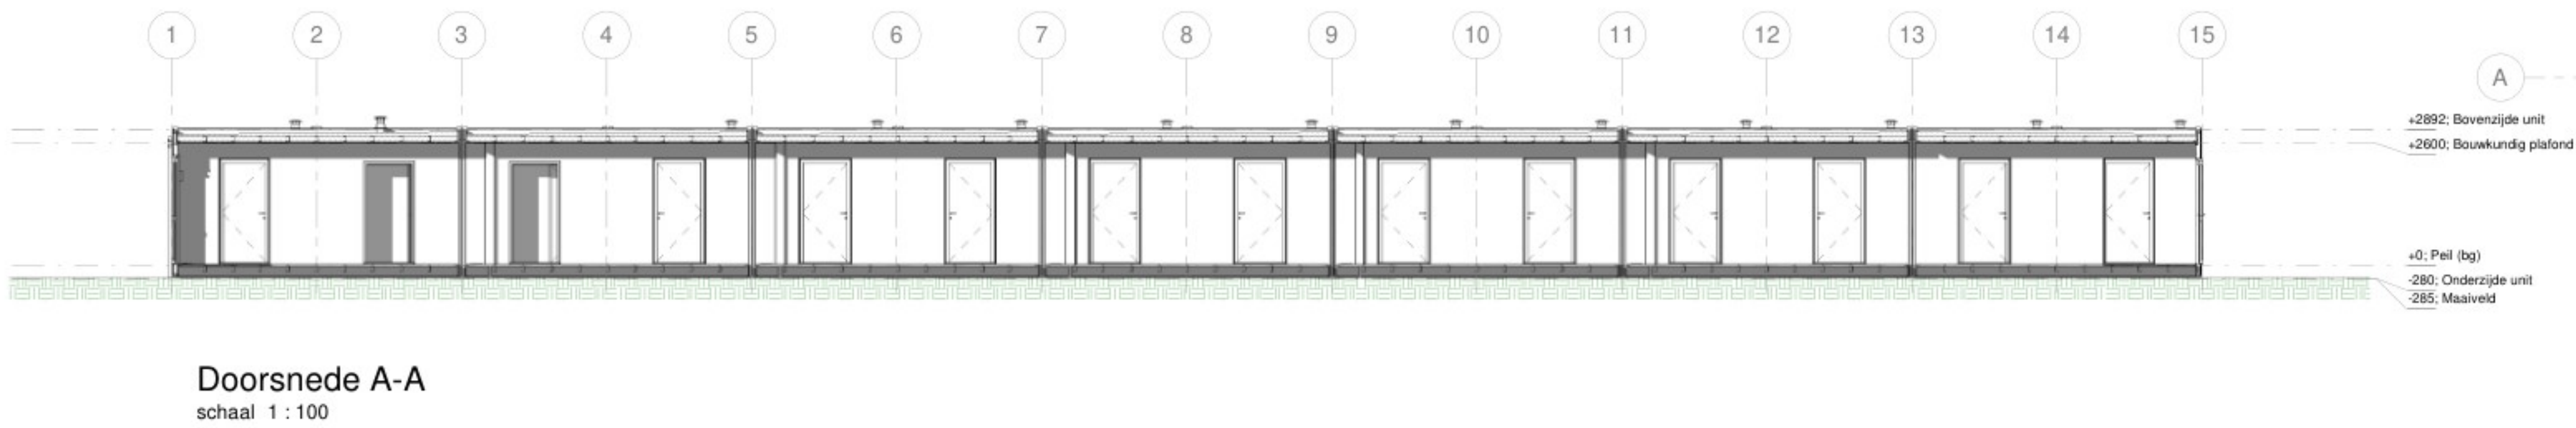
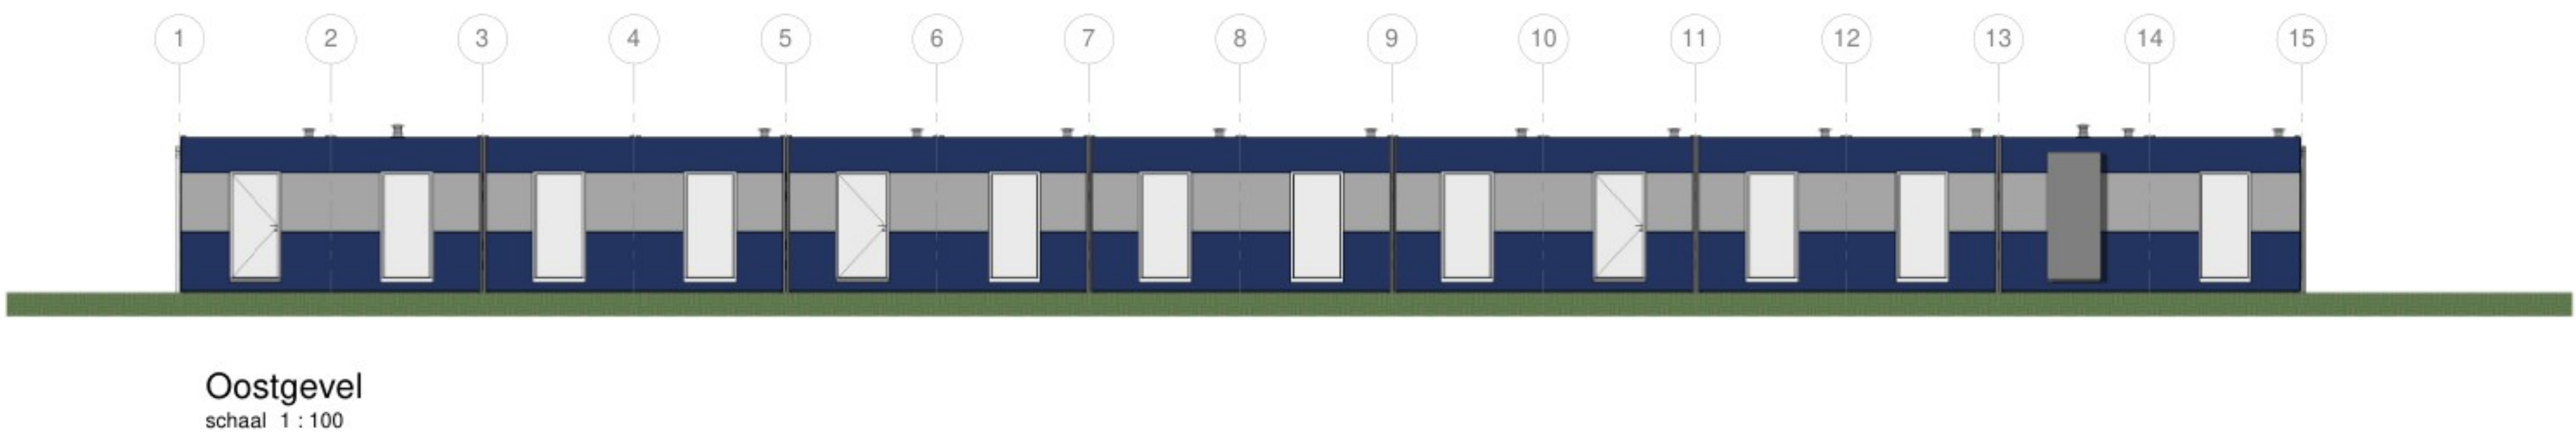


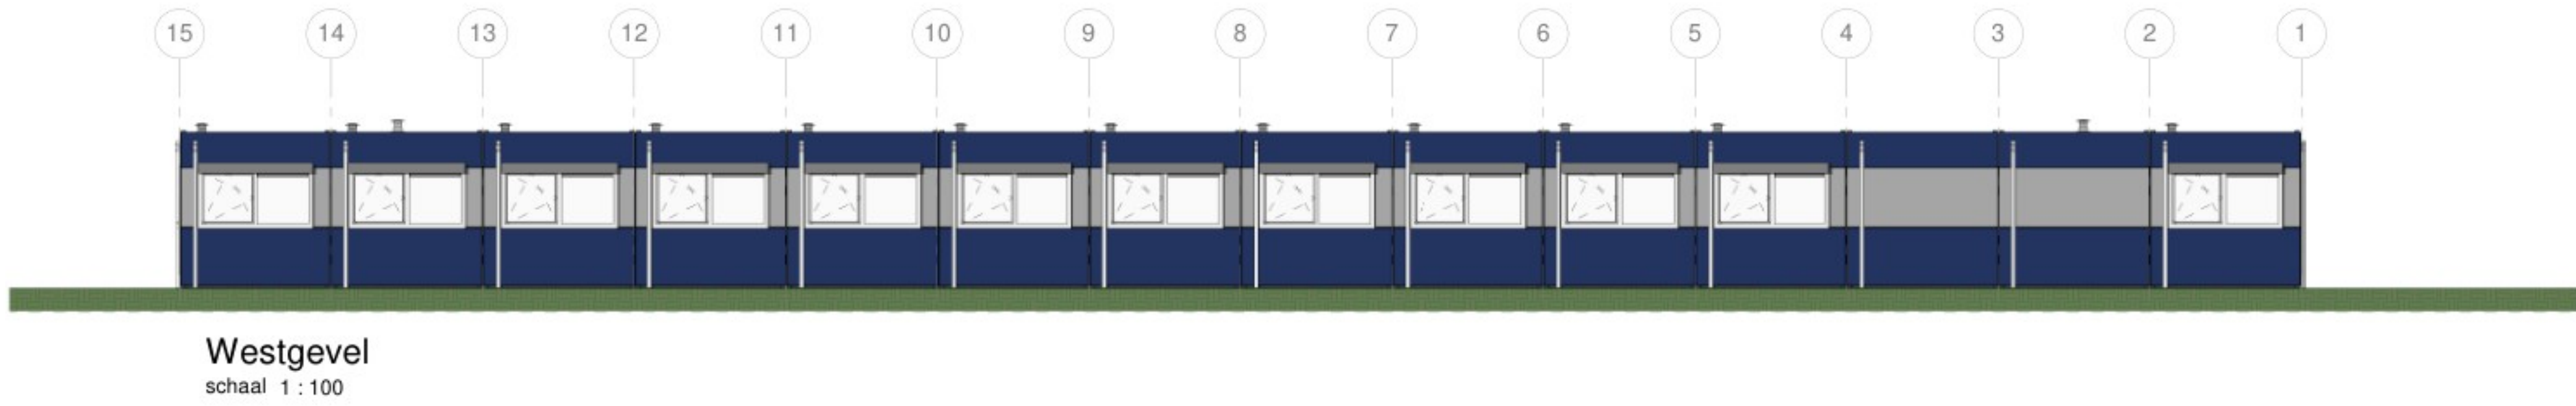

renvooi PFX volgens artikel 4.8 (tijdelijk bouwwerk) Besluit Bouwwerken Leefomgeving		
gevels	vlakke Alucopal gevelbekleding in de kleuren Blue Sparkling en Silver Sparkling	
ramen en kozijnen	kunststof, kleur wit RAL 9016	
deurkozijnen	staal, kleur wit RAL 9016	
buitendeuren	staal, kleur wit RAL 9016	
dakbedekking	EPDM-dakbedekking, kleur zwart, volgens NEN 6063	
dak	RC-waarde 1.6 m² K/W	
gevel	RC-waarde 2.1 m² K/W	
vloer	RC-waarde 2.6 m² K/W	
beglazing	U-waarde 1.2 W/m² K	
geluidsisolatie buitenwand	Rw = 34 dB	
geluidsisolatie binnenwand	Rw,lab = 41 dB	
RC- en geluidswaarden	bescherming tegen geluid van buiten	volgens artikel 4.105
verwarming	volgens NEN-EN 12831/A11	
elektra	volgens NEN 1010	
water	volgens NEN 1006	
vluchtroutes	glas onder 600mm b.v. vloer wordt volgens NEN 3596 uitgevoerd in veiligheidsglas	
bouwconstructies	volgens NEN-EN 1990 serie	
bescherming tegen ratten en muizen	volgens artikel 3.79	
riolering	volgens NEN 3215	
hoofddraagconstructie	brandwerendheid ≥ 30 minuten	
dakconstructie / verdiepingvloer	brandwerendheid ≥ 30 minuten	
brandcompartimentering	WBDBO volgens artikel 4.55	
beperking van van brand en rook	volgens artikel 4.63	
vluchtroutes	volgens artikel 4.72 en 4.82	
schachten/ontbrandbaar materiaal	volgens NEN-EN 15501-1	
afvoerkanalen	volgens NEN 6062	
ontruimingsinstallatie	volgens NEN 2575: nee, is niet van toepassing	
brandmeldinstallatie	volgens NEN 2535: nee, is niet van toepassing	
brandblusser	brandblusser volgens NEN-EN3	
vluchtrouteaanduiding	volgens artikel 3.120	
rookmelder	volgens NEN-EN 14604	
noodverlichting	volgens artikel 4.195	
lokale 'hoofddeur vrijhouden'	volgens NEN 3011	
zelfsluitende deur	deur te openen met duwvlak indien meer dan 100 personen aangewezen zijn op de deur	
deur te openen met duwvlak	WRD is RA	
WBDBO is 30 minuten	WRD is R200	
VLCHTR	VLCHTR	

logiesfunctie	168,8 m²	gebruiksoppervlakte	359,1 m²
overige gebruiksfunctie	16,9 m²	vloeroppervlakte verblijfsgebied	185,7 m²
gemeenschappelijke	156,6 m²	bruto vloeroppervlakte	400,0 m²
		bruto inhoud	1040,0 m³

00_Ruimtenaming en gebruiksfunctie				
Nummer	Naam	Oppervlakte	Gebruiksfunctie	Ruimte-soort
0.01	Gang	132,7 m²	Gemeenschappelijke ruimte	Verkeersruimte
0.02	Wasserput	16,9 m²	Overige gebruiksfunctie - anders	Sanitaire ruimte
0.03a	Tolietruimte	4,7 m²	Gemeenschappelijke ruimte	Sanitaire ruimte
0.03b	Tolietruimte	6,1 m²	Gemeenschappelijke ruimte	Sanitaire ruimte
0.04	Douches	13,9 m²	Gemeenschappelijke ruimte	Sanitaire ruimte
0.05	Kruisgang	16,9 m²	Overige gebruiksfunctie - anders	Verkeersruimte
0.06	Slaapkamer	16,9 m²	Logiesfunctie - in logiesgebouw	Verkeersruimte
0.07	Slaapkamer	16,9 m²	Logiesfunctie - in logiesgebouw	Verkeersruimte
0.08	Slaapkamer	16,9 m²	Logiesfunctie - in logiesgebouw	Verkeersruimte
0.09	Slaapkamer	16,9 m²	Logiesfunctie - in logiesgebouw	Verkeersruimte
0.10	Slaapkamer	16,9 m²	Logiesfunctie - in logiesgebouw	Verkeersruimte
0.11	Slaapkamer	16,9 m²	Logiesfunctie - in logiesgebouw	Verkeersruimte
0.12	Slaapkamer	16,9 m²	Logiesfunctie - in logiesgebouw	Verkeersruimte
0.13	Slaapkamer	16,9 m²	Logiesfunctie - in logiesgebouw	Verkeersruimte
0.14	Slaapkamer	16,9 m²	Logiesfunctie - in logiesgebouw	Verkeersruimte
0.15	Slaapkamer	16,9 m²	Logiesfunctie - in logiesgebouw	Verkeersruimte

00_Ruimte Overzicht Totaal		
Oppervlakte	Gebruiksfunctie	Ruimte-soort
Sanitaire ruimte		
23,8 m²	Gemeenschappelijke ruimte	Sanitaire ruimte
16,9 m²	Overige gebruiksfunctie - anders	Sanitaire ruimte
40,7 m²		
Verkeersruimte		
168,8 m²	Logiesfunctie - in logiesgebouw	Verkeersruimte
16,9 m²	Overige gebruiksfunctie - anders	Verkeersruimte
185,7 m²		
Verkeersruimte		
132,7 m²	Gemeenschappelijke ruimte	Verkeersruimte
132,7 m²		
265,4 m²		