




- Legenda**
- Demarcatie openbaar gebied / schoolzone
 - Bestaande situatie
 - Bestaande perceelsgrens
 - Nieuwe perceelsgrens
 - Bestaande hoogte in meters ten opzichte van N.A.P.
 - Planhoogte in meters ten opzichte van N.A.P.
 - Afslotrichting
 - Aanbrengen kantopsluiting met type aanduiding
 - Aanbrengen inritbanden 600x200x300 mm
 - Aanbrengen zitelerementen 500x450x500 mm (Seats)
 - Aanbrengen parkeerscheiding van dubbelbetonstraatstenen
 - Aanbrengen dubbele strek van betonstraatstenen, dikformaat blauw
 - Aanbrengen 5-streks molgoot van betonstraatstenen keiformaat in kleur naastliggende verharding
 - Aanbrengen betonstraatstenen keiformaat grijs kv
 - Aanbrengen betonstraatstenen keiformaat rood kv
 - Aanbrengen betonstraatstenen keiformaat rood ev
 - Aanbrengen betonstraatstenen keiformaat antraciet ev
 - Aanbrengen betonstraatstenen keiformaat bruin ev
 - Aanbrengen betonstraatstenen keiformaat rood/bruin ev
 - Aanbrengen betonstraatstenen keiformaat grijs hv
 - Aanbrengen betontegels 300x300x60 mm hv
 - Aanbrengen halfverharding, type Padvast
 - Aanbrengen halfverharding, grindsloof
 - Aanbrengen NCB klinkers type 1
 - Herstraten
 - Aanbrengen kunstgras (valundergrond)
 - Inzaaien gras
 - Aanplanten sierplantsoen (door derden)
 - Aanplanten vaste planten (door derden)
 - Aanplanten haag (door derden)
 - Aanbrengen spijlenhekwerk, hoogte 1,20m
 - Aanbrengen gaashekwerk, hoogte 1,20m
 - Aanbrengen looppoort
 - Aanbrengen fietsleunhek
 - Aanbrengen afzetpaal t.b.v. schoolzone
 - Aanbrengen afzetpaal (uitneembaar)
 - Aanbrengen lichtmast, lph 4,0 m
 - Locatie containers (afvalinzameling)
 - Aanbrengen straatkolk
 - Aanplanten leibomen incl. leiconstructie (door derden)
 - Aanplanten boom (door derden)
 - Aanplanten meerstammige heester (door derden)
 - Bestaande boom
 - Locatie uitrit

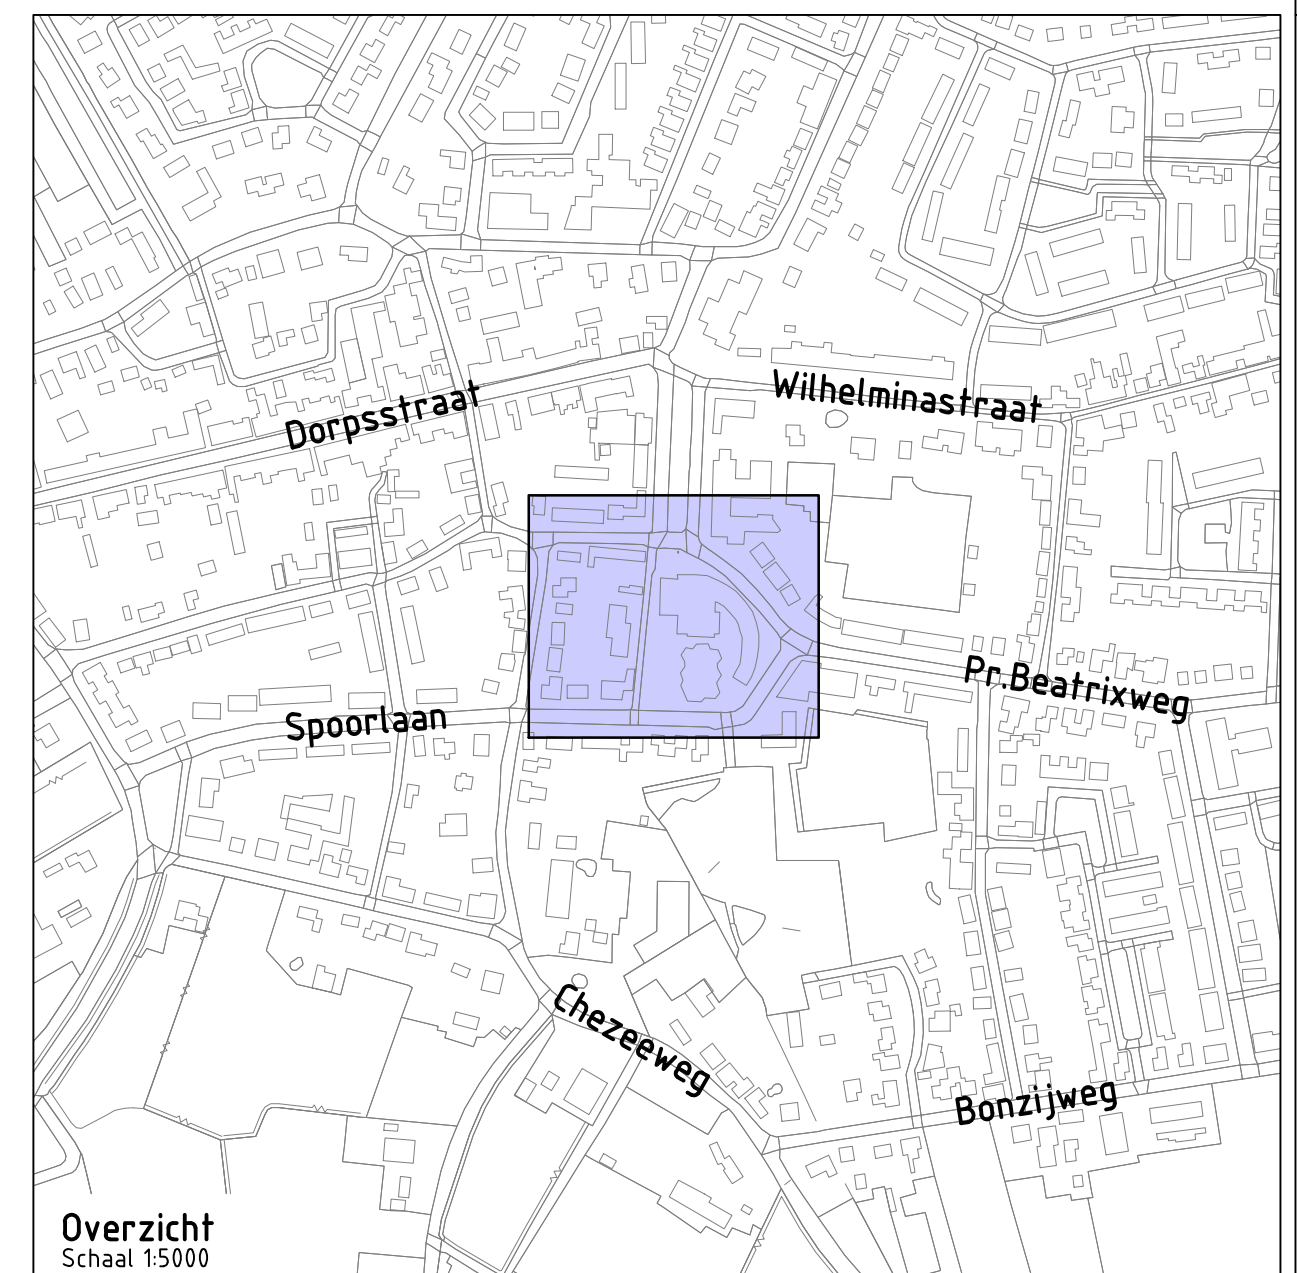

Overzicht Schaal 1:5000					
Project:		Buitenruimte IKC Wemeldinge			
Opdrachtgever:		Gemeente Kapelle			
 GRASVELD CIVIELE TECHNIK		Grasveld Civiele Techniek B.V. Rijnkerweg 5a 5741 RR Beek en Donk tel. 0492 - 468219 www.grasveldct.nl info@grasveldct.nl			
Onderdeel:		Bovengrondse situatie			
Getekend: RSw		Schaal: 1:200		Fase: BE	
Goedgekeurd: MGr		Formaat: A0-1		Versie: Av1	
Projectnummer: G397-001		Tekening: 03 van 04			
Datum: 05-11-2025		Doc: G397001 - BE			