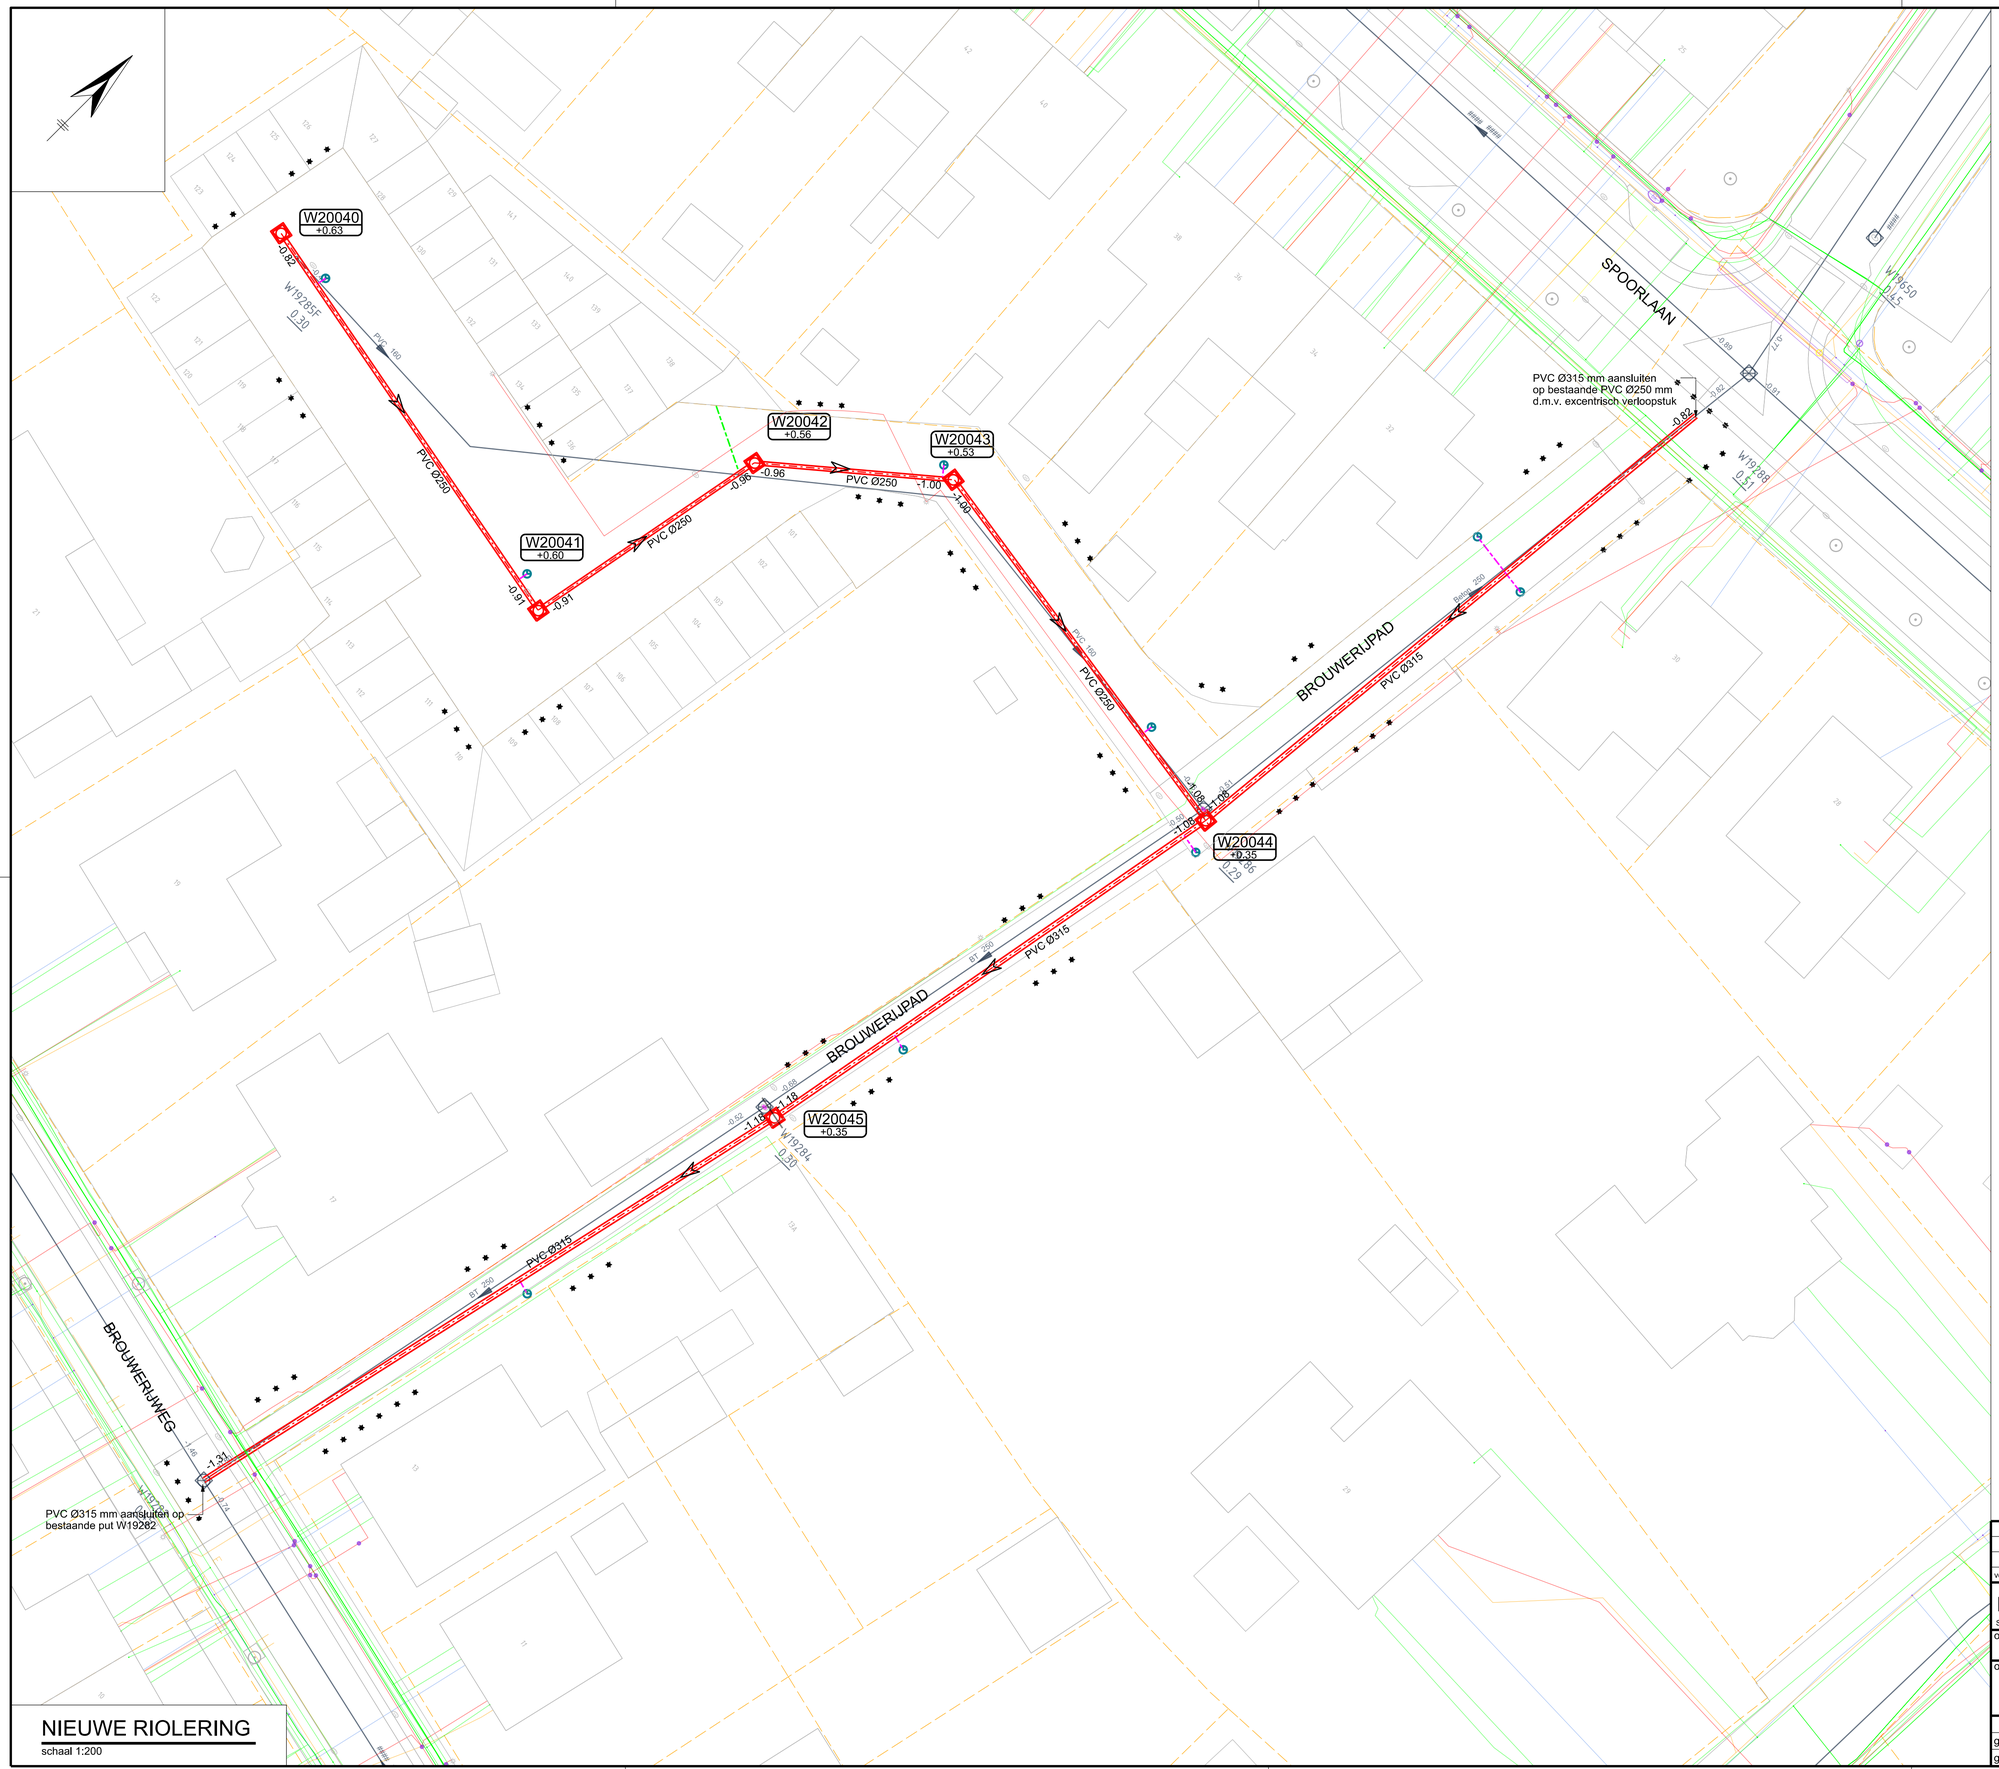

VERKLARING

- Werkgrens
- Perceelsgrenzen
- Bestaande situatie
- Bestaande riolering
- Aanbrengen straatkolk
- Aanbrengen kolkaansluiting PVC Ø125 mm
- Aanbrengen huisaansluiting PVC Ø125 mm
- Aanbrengen hoofdriolering incl. materiaal, diameter en b.o.b.
- Stroomrichting riolering
- Aanbrengen betonput inw. 800x800 mm incl. putrand
- W20044 +0.35 — Nieuwe putnummers

VERKLARING K&L

K&L op basis van KLIC

- DATA
- Gas lage druk
- Gas hoge druk
- Laagspanning
- Middenspanning
- Hoogspanning
- Water

NIEUWE RIOLERING

schaal 1:200

versie	omschrijving	datum	getekend	gecontr.
		- -		
		- -		
		- -		

Buroinfra Ingenieursbureau civiele techniek
Smitheweg 1.05 4462 HC GOES telefoon 0113-751203 internet: www.buroinfra.nl e-mail: info@buroinfra.nl

opdrachtgever: **Gemeente Kapelle**

omschrijving: **Spoorlaan - Brouwerijpad**
Nieuwe riolering

formaat:	A1
schaal:	1:200
aantal bladen:	4
blad:	2

	paraaf	datum	tekening nummer	bestek nummer
getekend	MN	25 - 08 - 2026	251400-201	251400-KAP
gecontroleerd	JN	25 - 08 - 2026		