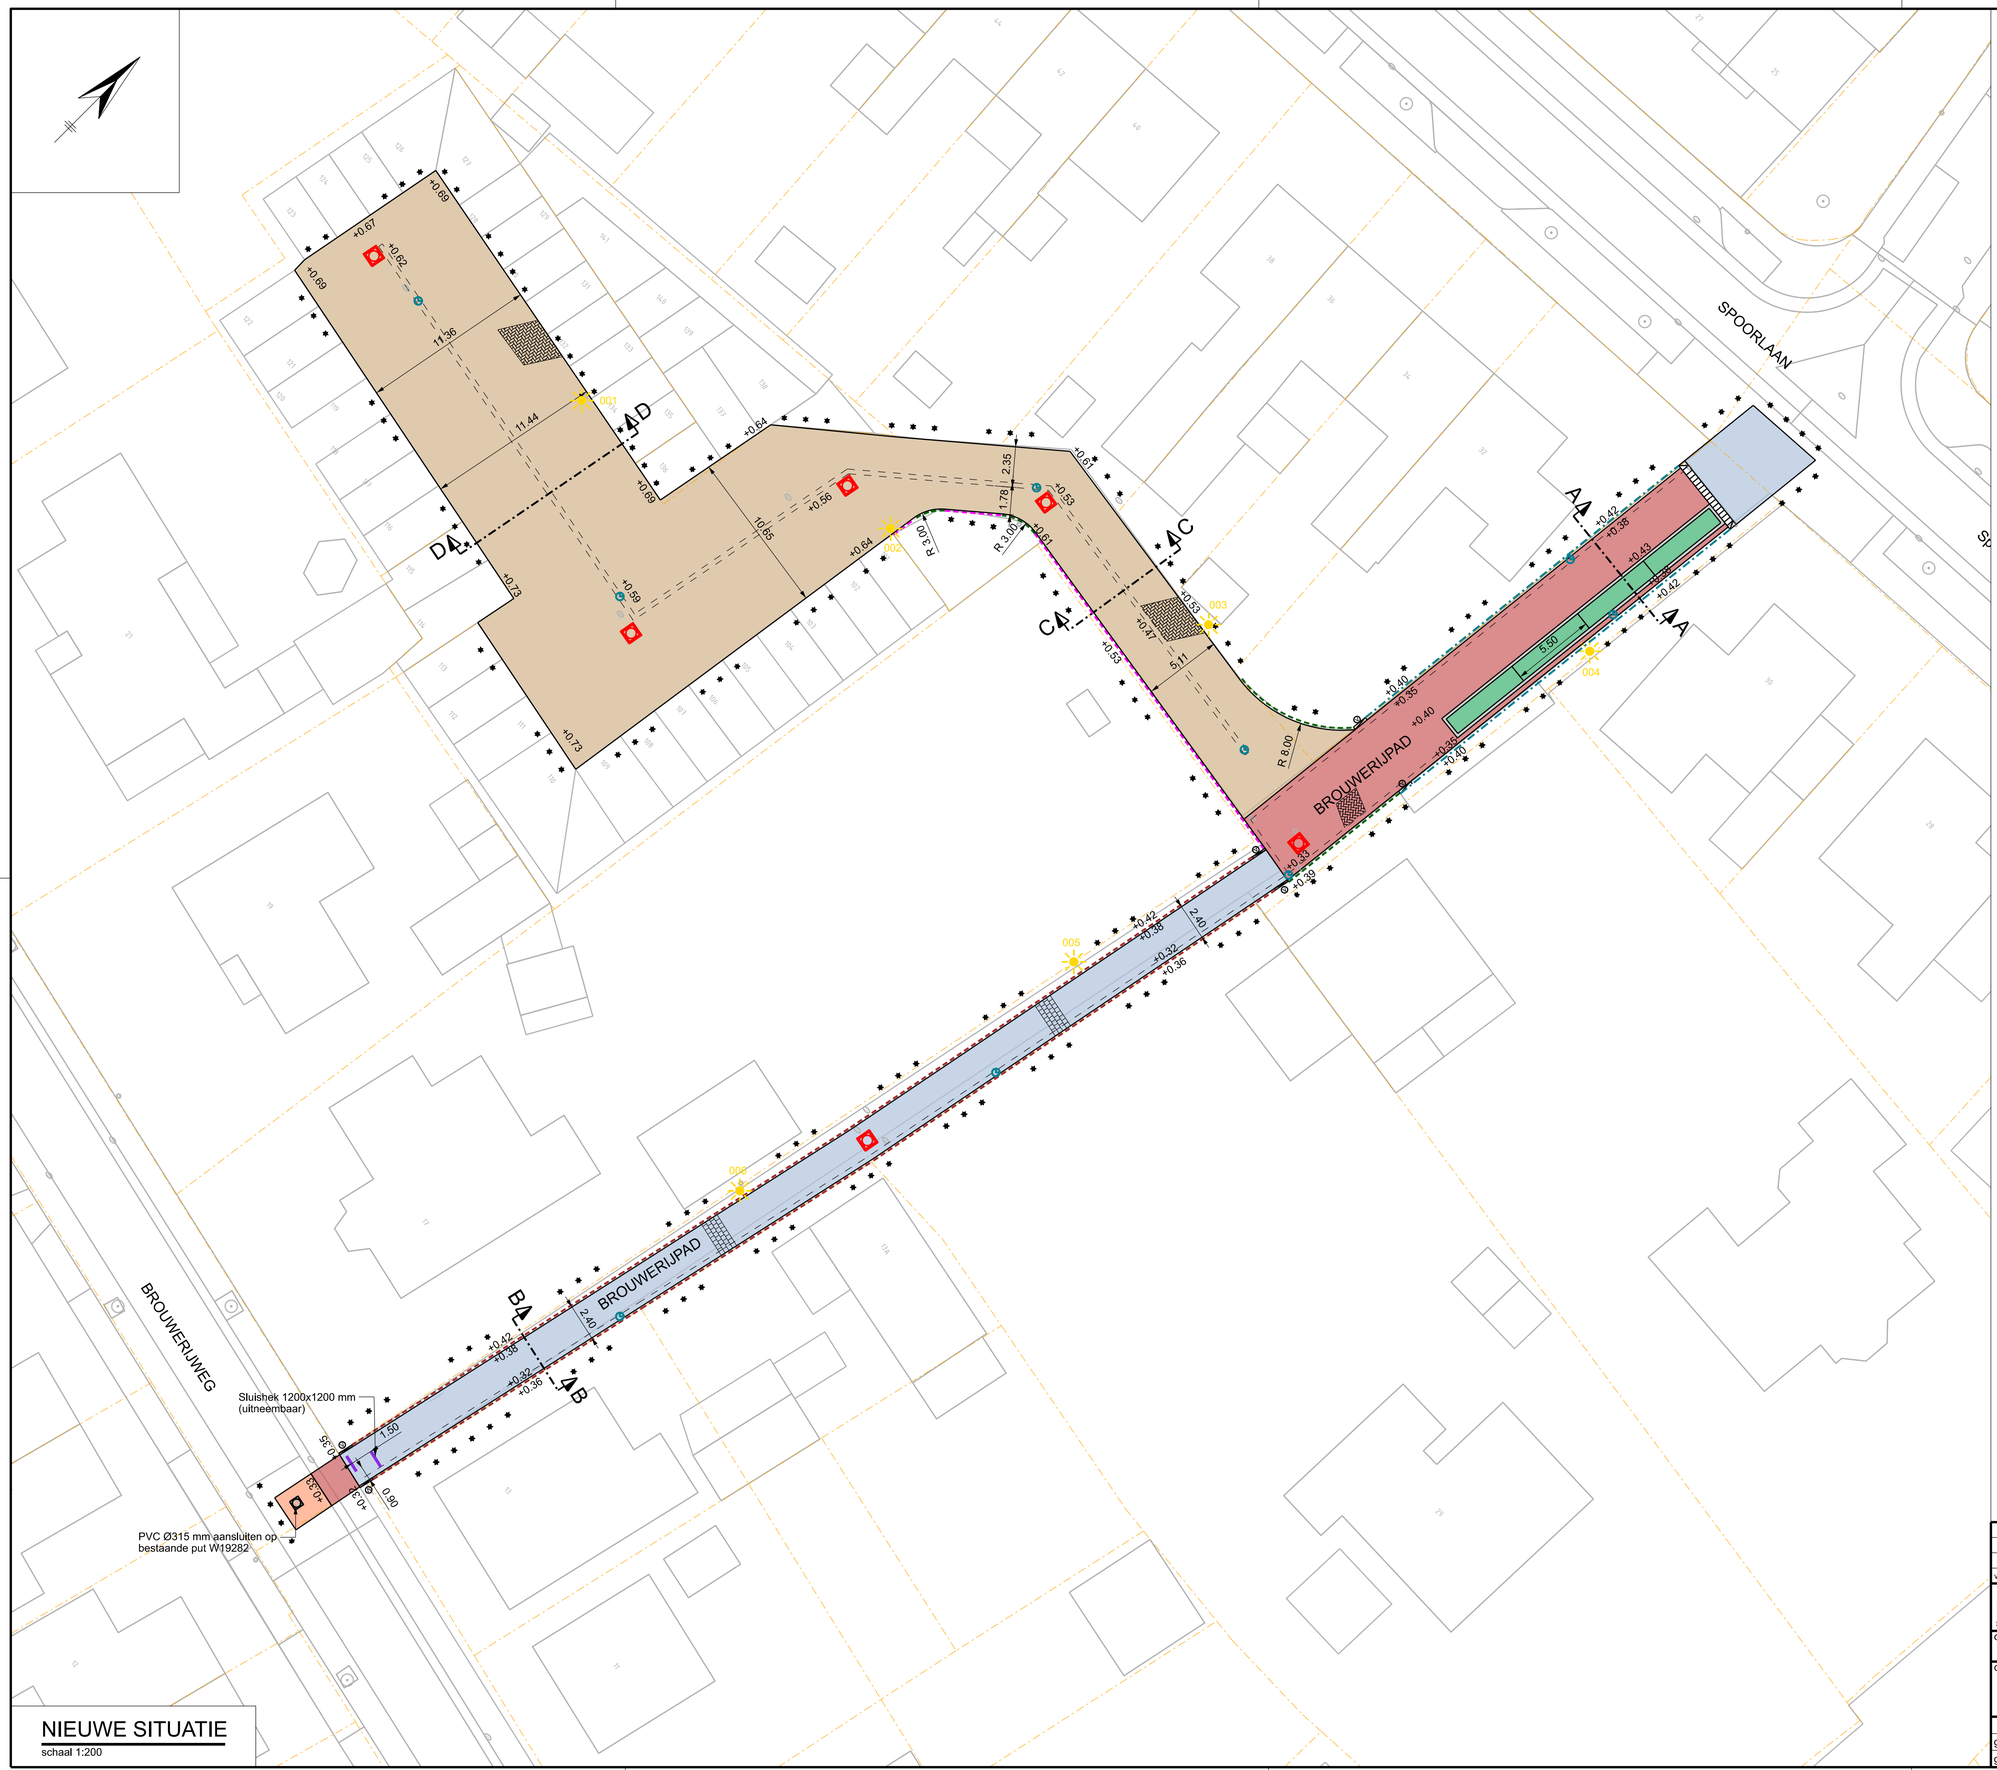

NIEUWE SITUATIE
schaal 1:200

VERKLARING

- Werkgrens
- Bestaande situatie
- Perceelsgrenzen
- Aanbrengen lichtmast incl. nummer aan te brengen door derden
- Aanbrengen straatkolk
- Aanbrengen putrand DWA
- Op hoogte stellen bestaande putrand
- Aanbrengen rijwielpadbanden 30/120 x 200 mm
- Aanbrengen opsluitband 100 x 200 mm
- Aanbrengen opsluitband 150 x 250 mm
- Aanbrengen geleideband 50/200 x 250 mm
- Aanbrengen straatbakstenen rijbaan rood, dikformaat, keperverband (hergebruiken)
- Aanbrengen betonstraatstenen rijbaan rood, keiformaat, elleboogverband
- Aanbrengen betonstraatstenen aansluiting in rijbaan rood, keiformaat, keperverband (hergebruik)
- Aanbrengen betontegels pad grijs, 300 x 300 x 80 mm, halfsteensverband
- Aanbrengen Solidrain S2 parkeervakken 625 x 1220 x 100 mm en 2 strekken BKF
- Aanbrengen inritband 600 x 150 x 500 mm
- Aanbrengen sluishekken staal 1200 x 1200 mm
- Aanbrengen verloopband
- Aanbrengen goot

versie	omschrijving	datum	getekend	gecontr.
		- -		
		- -		
		- -		

Buroinfra Ingenieursbureau civiele techniek
Smithweg 1.05 4462 HC GOES telefoon 0113-751203 internet: www.buroinfra.nl e-mail: info@buroinfra.nl

opdrachtgever: **Gemeente Kapelle**

omschrijving: **Spoorlaan - Brouwerijpad**
Nieuwe situatie

formaat:	A1
schaal:	1:200
aantal bladen:	4
blad:	3

	paraaf	datum	tekening nummer	bestek nummer
getekend	MN	25 - 08 - 2026	**251400-301**	**251400-KAP**
gecontroleerd	JN	25 - 08 - 2026		