



Zijaanzicht Gondel

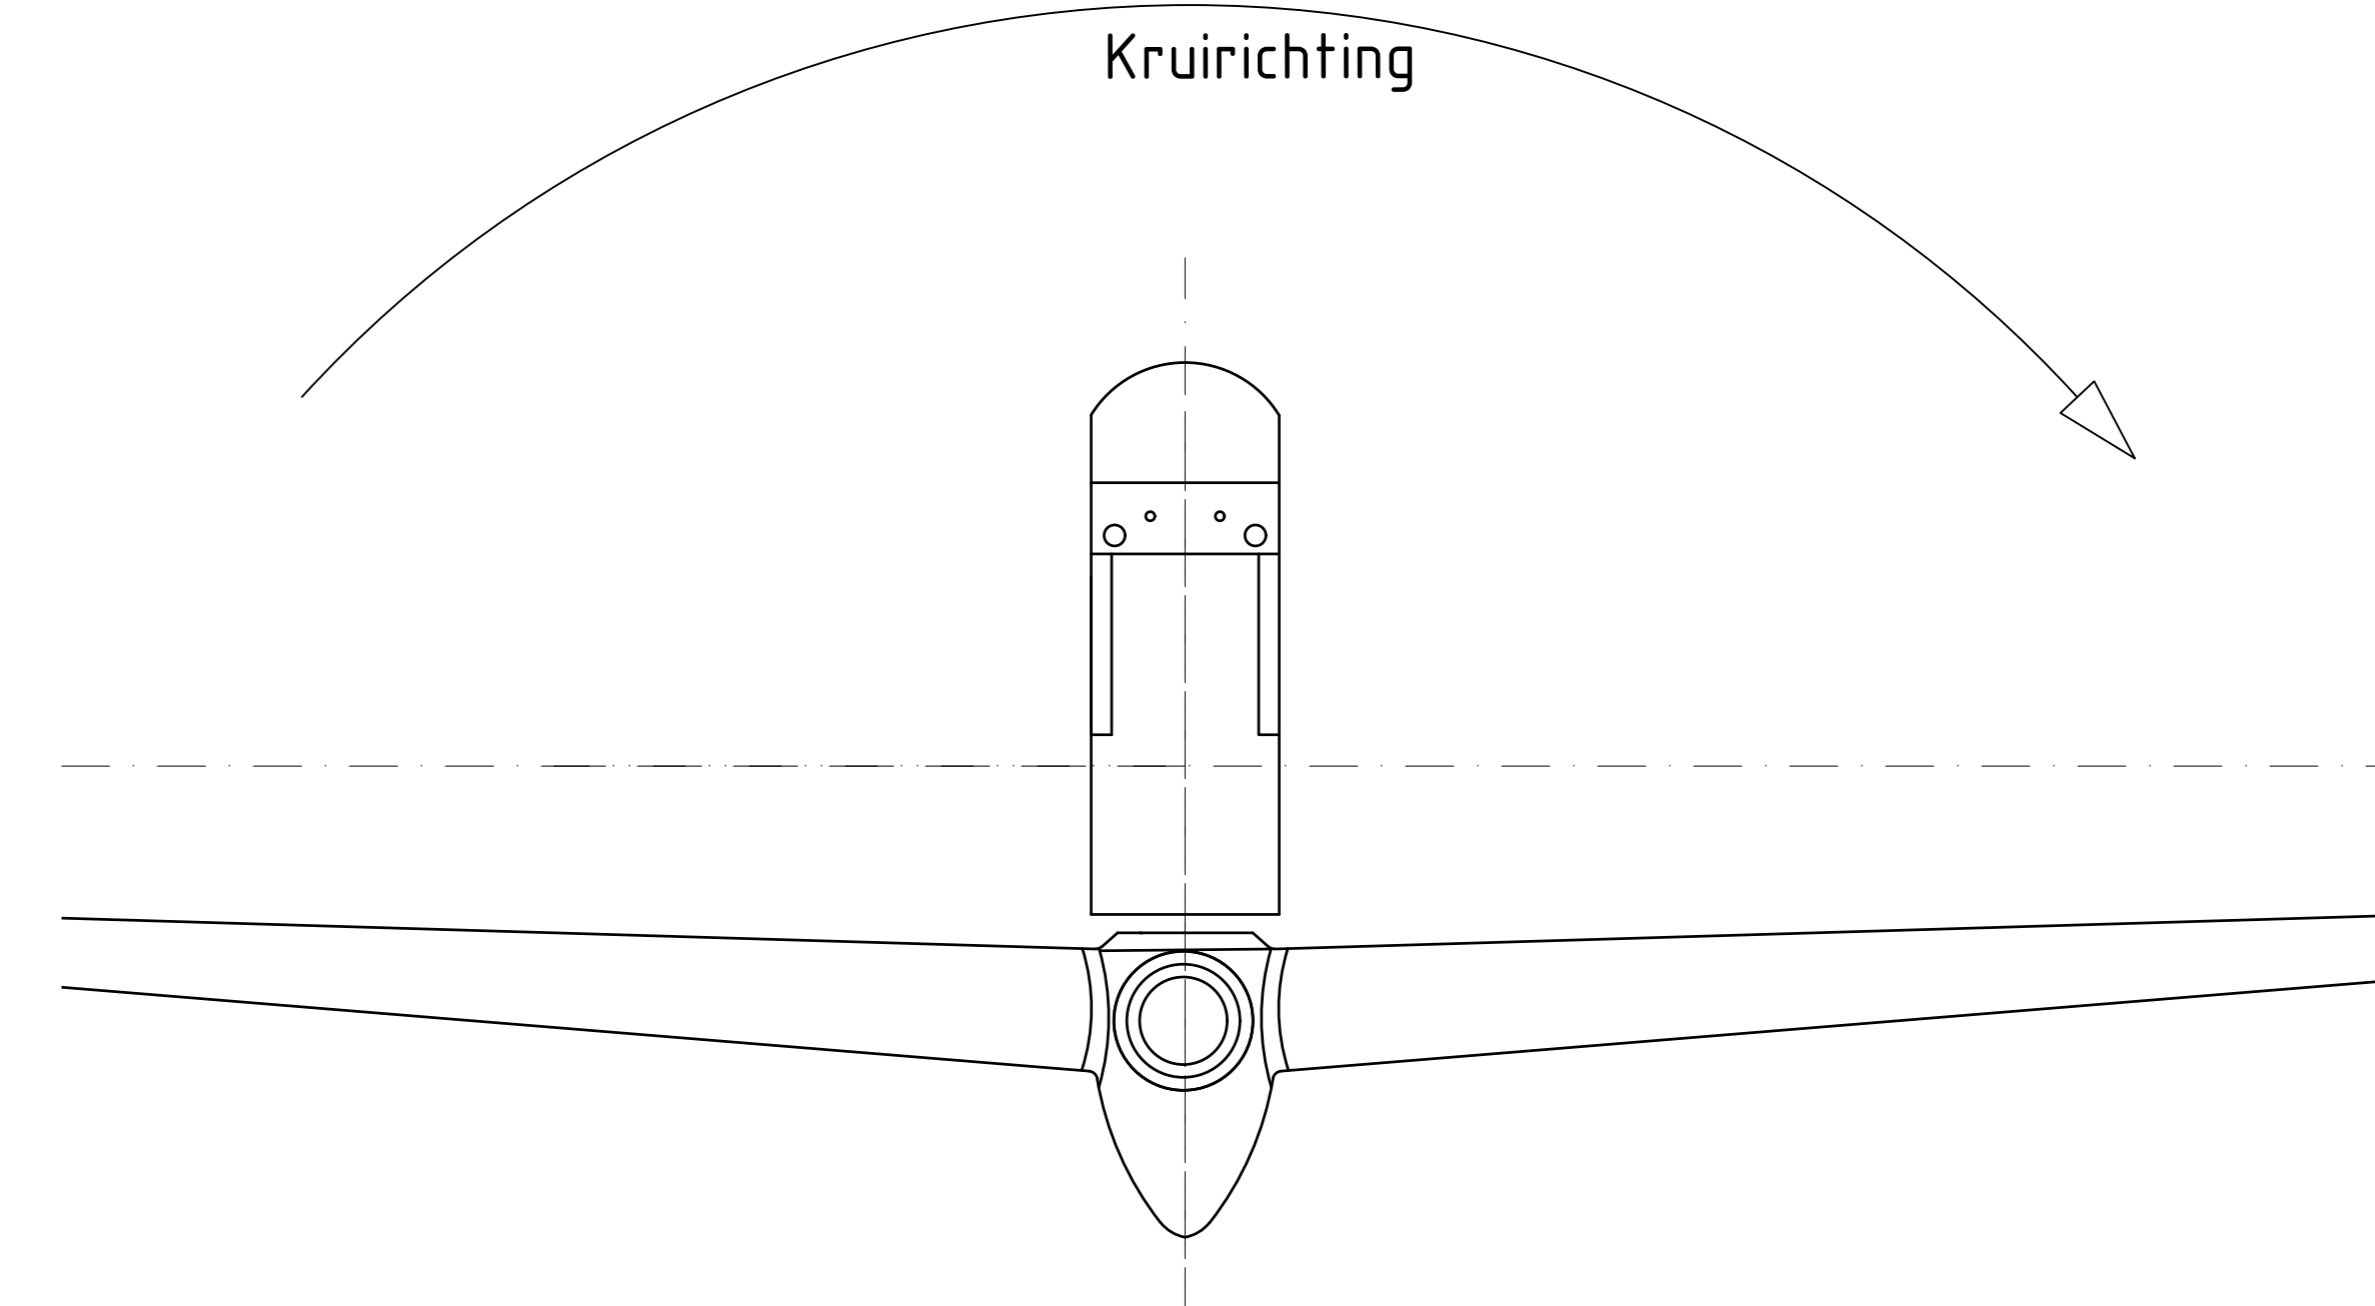

Bovenaanzicht Gondel

Windturbine Landmanslust

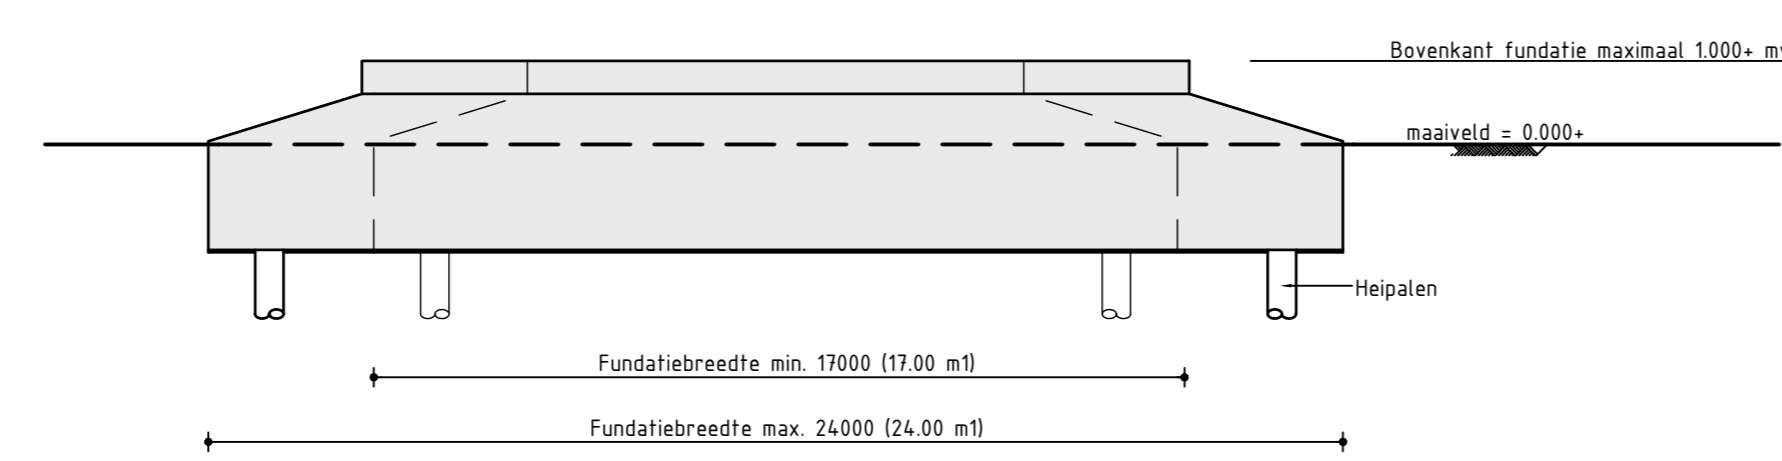

Principe Detail paalfundatie
Schaal 1 : 100

Indicatieve contouren gondelhuisaanzichten/
Indicatieve nacelle contours

Zijaanzicht/Side view	Vooranzicht/Front view

Opmerking:

Bovenstaande tekeningen geven de grenzen van de afmetingen aan van de windturbines. Tussengiggende afmetingen zijn mogelijk.
De beeldbepalende kenmerken van een windturbine zijn de as-hoogte, tiphoohte en rotordiameter.
Deze tekening is niet bedoeld om de vorm en afmeting van de nacelle/gondel en de mast vast te leggen.

Diepte en hoohte fundatie afhankelijk van grondonderzoek en type windturbine (definitieve fundatieontwerp).
Maaiveldhoohte t.p.v. windturbine.
Maaiveld nader te bepalen

VERTROUWELIJK

717	B	54	ENG. Nr. Doornbos	P7012.402	
Taak nr.	soort	sch.	Ontwerper	Project nr.	
Windturbines Landmanslust Aanzichten en Fundatie					
Fact. Aantal			2020-01-01	E.B	ENG.
Project			Rev.	date	By
scale	dimensies	disc. type	disc. no.	disc. no.	disc. no.
n.v.t	m	15	PPD		
					size
					A0-3.113.193
					sch. 1